



ALL. D3

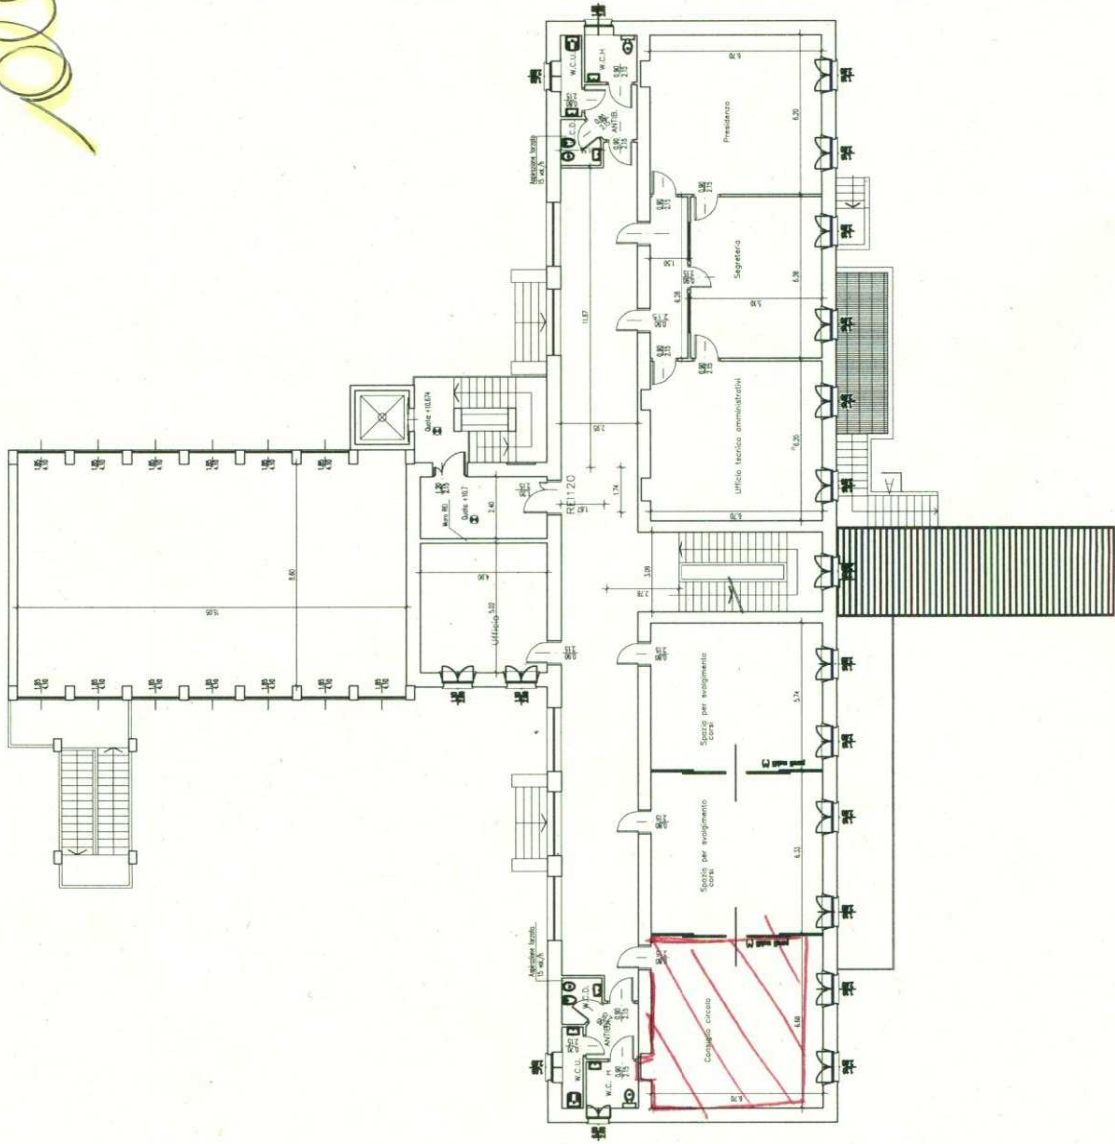

	COMUNE DI MONZA <small>Servizio Valutazione Assetto Urbanistico e Normativo Territoriale</small>	
	Dirigente di Settore Dott.ssa Laura Brambilla	
	Responsabile del Servizio Arch. Daniela Di Bastolo	
CENTRO CIVICO CIRCOSCRIZIONE 3 via G. D'Annunzio, 35 - Monza (MB)		DATA 27/02/2014
STATO DI FATTO PIANTA PIANO SECONDO		SCALA 1:200
		TAV. 4

PIANTA SECONDO PIANO