




PIANO TERRA

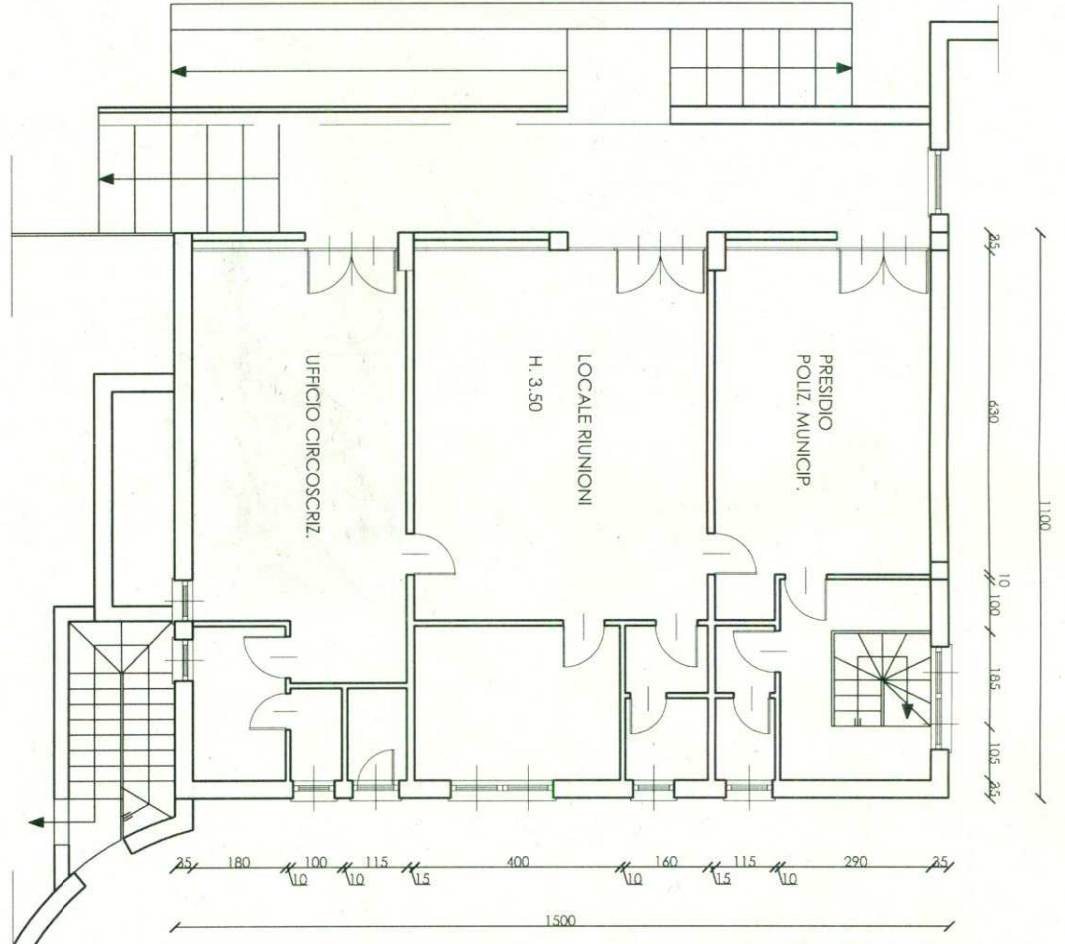

PIANO CANTINATO

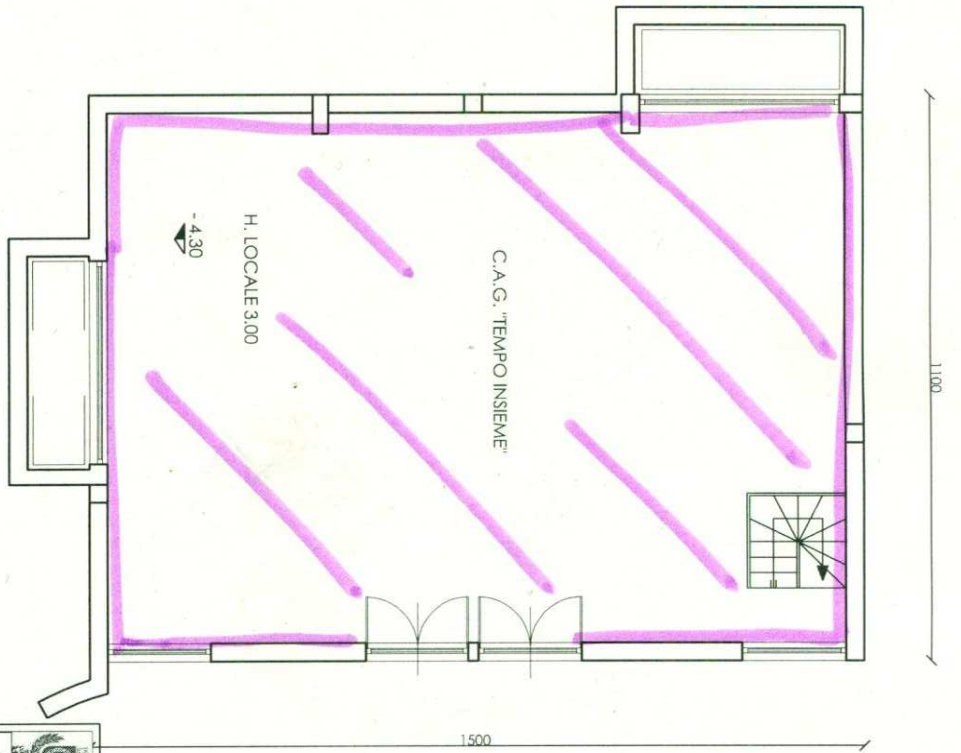

 <p>COMUNE DI MONZA Servizio Valorizzazione Assetto Paesistico e Manutenzione Territoriale</p>		
<p>Dirigente di Settore Dott.ssa Laura Brambilla Responsabile del Servizio Arch. Daniela Di Biase</p>		
<p>SEDE CIRCOSCRIZIONE 2 Via Buonarroti, 115 - Monza (MB)</p>		<p>DATA 27/02/2014</p>
<p>STATO DI FATTO PIANTA PIANO TERRA - CANTINA</p>		<p>SCALA 1:100</p>
		<p>TAV. 1</p>

200 D4