


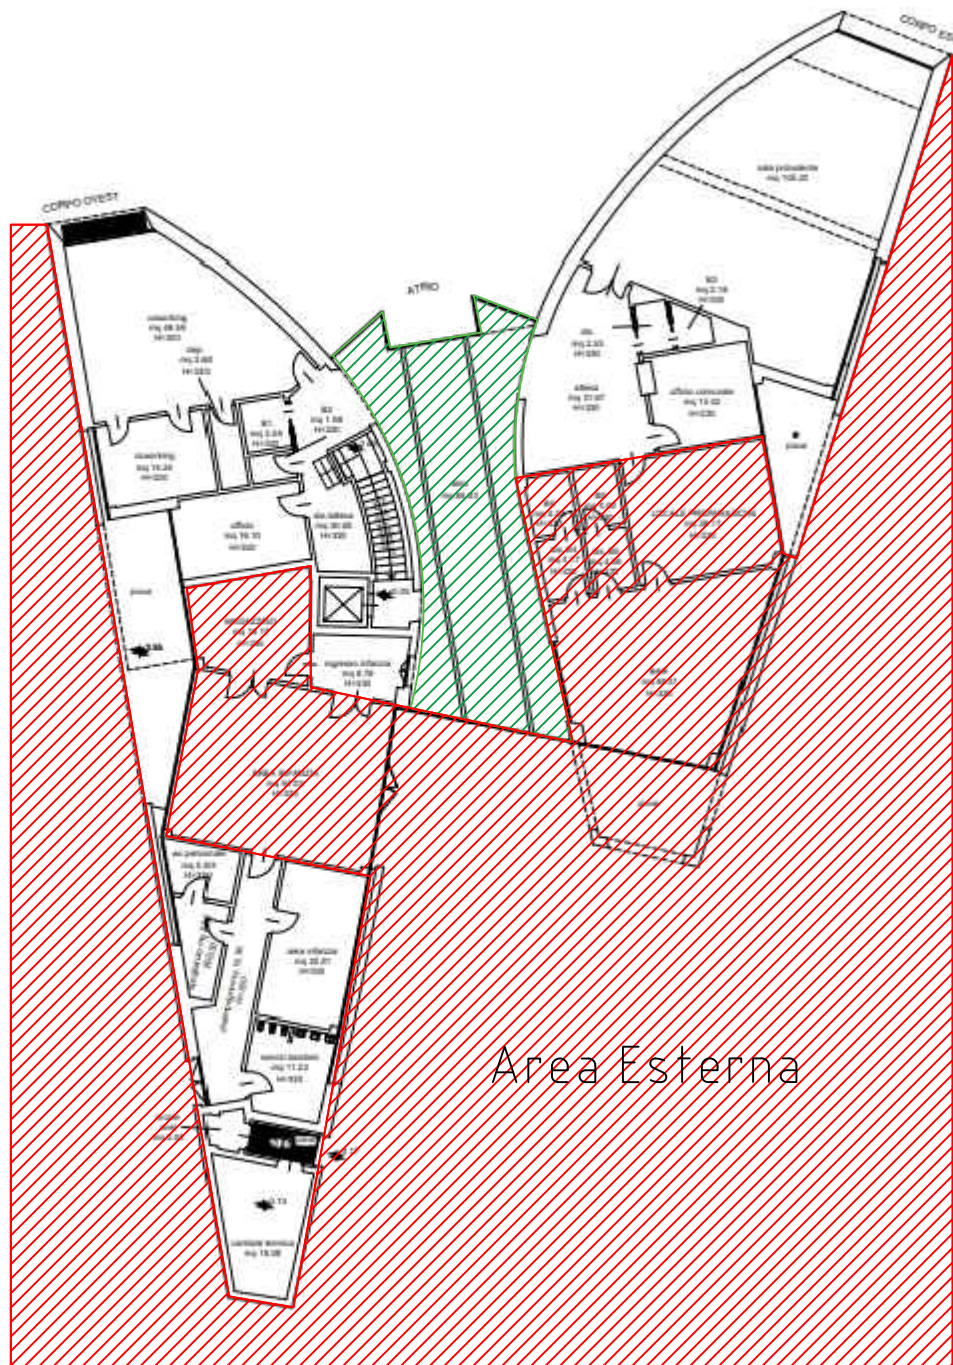

 COMUNE DI MONZA		scala 1:100	
Comune di MONZA Settore urbanistica, Pubblica edilizia, Spazi Piazza Tempi di Piazza 1, 20122		Direzione del progetto Studio 3D viale Sordani via Sordani	
progetto Centro Culturale quartiere Libertà		data maggio 2010	
nome PIANTA PIANO TERRA		foglio 1/1	