





PIANO TERRA

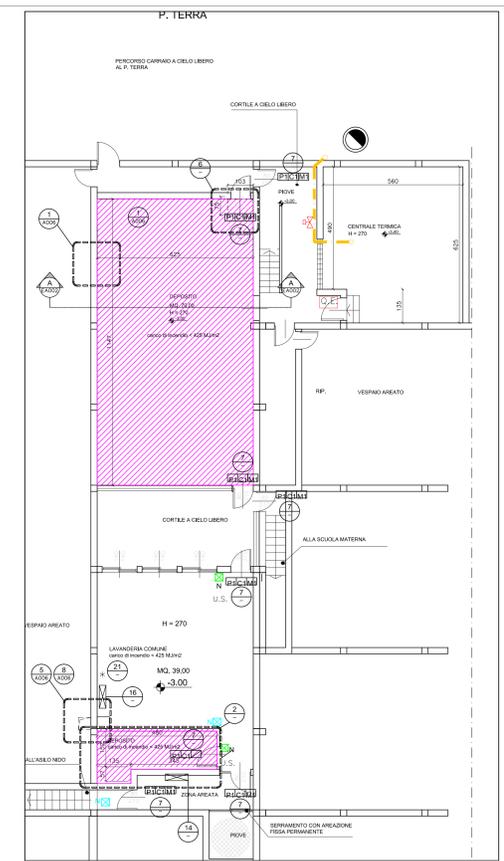

PIANO INTERRATO

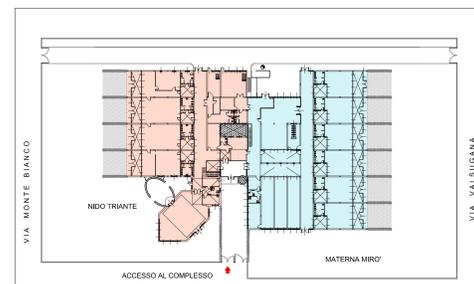

PIANTA CHIAVE (FUORI SCALA)

SIMBOLO	RF. DEI N. PART.	VOCE DI CANTO	DESCRIZIONE	RF. DEI N. PART.	VOCE DI CANTO	DESCRIZIONE
[Pink hatched]	1-2-3	1-2-3	INTONACO IGNIFUGO E RASATURA A CIVILE	[Blue hatched]	29	APPARECCHIO ILLUMINANTE DI SICUREZZA- N NUOVO - R/S DA SOSTITUIRE O REVISIONARE
[Pink hatched]	4-5-6-7	4-5-6-7	INTONACO IGNIFUGO E RASATURA A CIVILE	[Blue hatched]	29	APPARECCHIO ILLUMINANTE DI SICUREZZA CON PITTOGRAMMI - N NUOVO - R/S DA SOSTITUIRE O REVISIONARE
[Dashed line]	8-9-10	8-9-10	Demolizione di tavolati e tramezzi per chiusura porta ingresso asilo nido	[Blue hatched]	28	MANUTENZIONE E PROVE DI FUNZIONAMENTO QUADRI ELETTRICI GENERALE E/O DI PIANO
[Dashed line]	11-12-13	11-12-13	Rimozione di serramenti interni ed esterni, realizzazione muratura, posa intonaco	[Blue hatched]	32	IMPIANTO DI RIVELAZIONE INCENDI COSTITUITO DA CENTRALE ALLARMI, PULSANTI, SIRENE, RIVELATORI DI FUMO, SEGNALETTORI OTTICO ACUSTICI (VEDI DISEGNI SPECIFICI)
[Black dot]	14	14	CANNA ESALAZIONE INCLUSE TUTTE LE OPERE NECESSARIE	[Blue hatched]	33	FORNITURA E POSA DI NASTRO ADESIVO FOSFORESCENTE.
[Black dot]	15	15	Posa controsoffitti RE60	[Blue hatched]	34	CARTELLONISTICA PER PRESENZA GRADINI, NON LINEARITA' PERCORSI, ELEMENTI SPORGENTI, PRESENZA RAMPE SCALE
[Black dot]	16a	16a	PORTA TAGLIAFUOCO AD UN BATTENTE, REI 120 - 80x200-210 circa	[Blue hatched]	35	SEGNALETICA 81/08
[Black dot]	16b	16b	PORTA TAGLIAFUOCO AD UN BATTENTE, REI 120 -120x200-210 circa	[Blue hatched]	31	PORTELLA QUADRO ELETTRICO LAVANDERIA MANCANTE
[Black dot]	17a	17a	PORTA TAGLIAFUOCO AD UN BATTENTE, REI 120 -120 (30+90)x200-210 circa	[Blue hatched]	36-37	ELIMINAZIONE RUBINETTO ACQUA
[Black dot]	17b	17b	PORTA TAGLIAFUOCO AD UN BATTENTE, REI 120 - 160 (80+80)x200-210 circa	[Blue hatched]	38	PROVA DI PRESSIONE E PORTATA IMPIANTO IDRICO ANTINCENDIO
[Black dot]	18a	18a	CHIUDIPORTA	[Blue hatched]		
[Black dot]	17a-20a	17a-20a	MANIGLIONE INTERNO CON MANIGLIA O POMOLO E SERRATURA ESTERNA	[Blue hatched]		ASILO NIDO
[Black dot]	20b	20b	MANIGLIONE PER SECONDA ANTA, ESTERNO CIECO	[Blue hatched]		SCUOLA MATERNA
[Black dot]	21	21	CANNA E SPORTELO TAGLIAFUOCO	[Blue hatched]		Tutte le misure sono da verificare in cantiere
[Black dot]	22-23	22-23	Nuova porta finestra a doppia anta verso giardino	[Blue hatched]		
[Black dot]	24	24	RIMOZIONE SERRAMENTI ESISTENTI E POSA DI NUOVI SERRAMENTI	[Blue hatched]		
[Black dot]	25	25	APERTURA DI AERAZIONE	[Blue hatched]		
[Black dot]	26-27	26-27	DEMOLIZIONE DI MURATURA IN BLOCCHI DI CALCESTRUZZO (VOLTINO), zona cucina nido	[Blue hatched]		

Comune di Monza
provincia di Monza Brianza

PROGETTO ESECUTIVO

lavori di manutenzione straordinaria ed adeguamento alla normativa antincendio dei VVF - LOTTO 1

A - NIDO TRIANTE

stato di progetto

pianta piano terra e interrato

data: agosto 2017

scala: 1:100



n° tavola
A002

DATA	DESCRIZIONE	PROGETTISTA	VERIFICATORE	APPROVATORE
2017/08/01	PROGETTO ESECUTIVO - PRIMA EMISSIONE	RF	RF	CF
2017/08/01	PROGETTO ESECUTIVO - PRIMA EMISSIONE	RF	RF	CF
2017/08/01	PROGETTO ESECUTIVO - PRIMA EMISSIONE	RF	RF	CF

ing Carlo Rigoli
v.le Evezio, 18 - 20100 Milano
tel.0276433603
fax.022344488
E-mail carlo.rigoli@fiscalini.it

Collaboratore
arch Fabio Barletta
via Lambrate, 11 - 20131 Milano
tel.0240042462
E-mail info@fabioarletta.it