
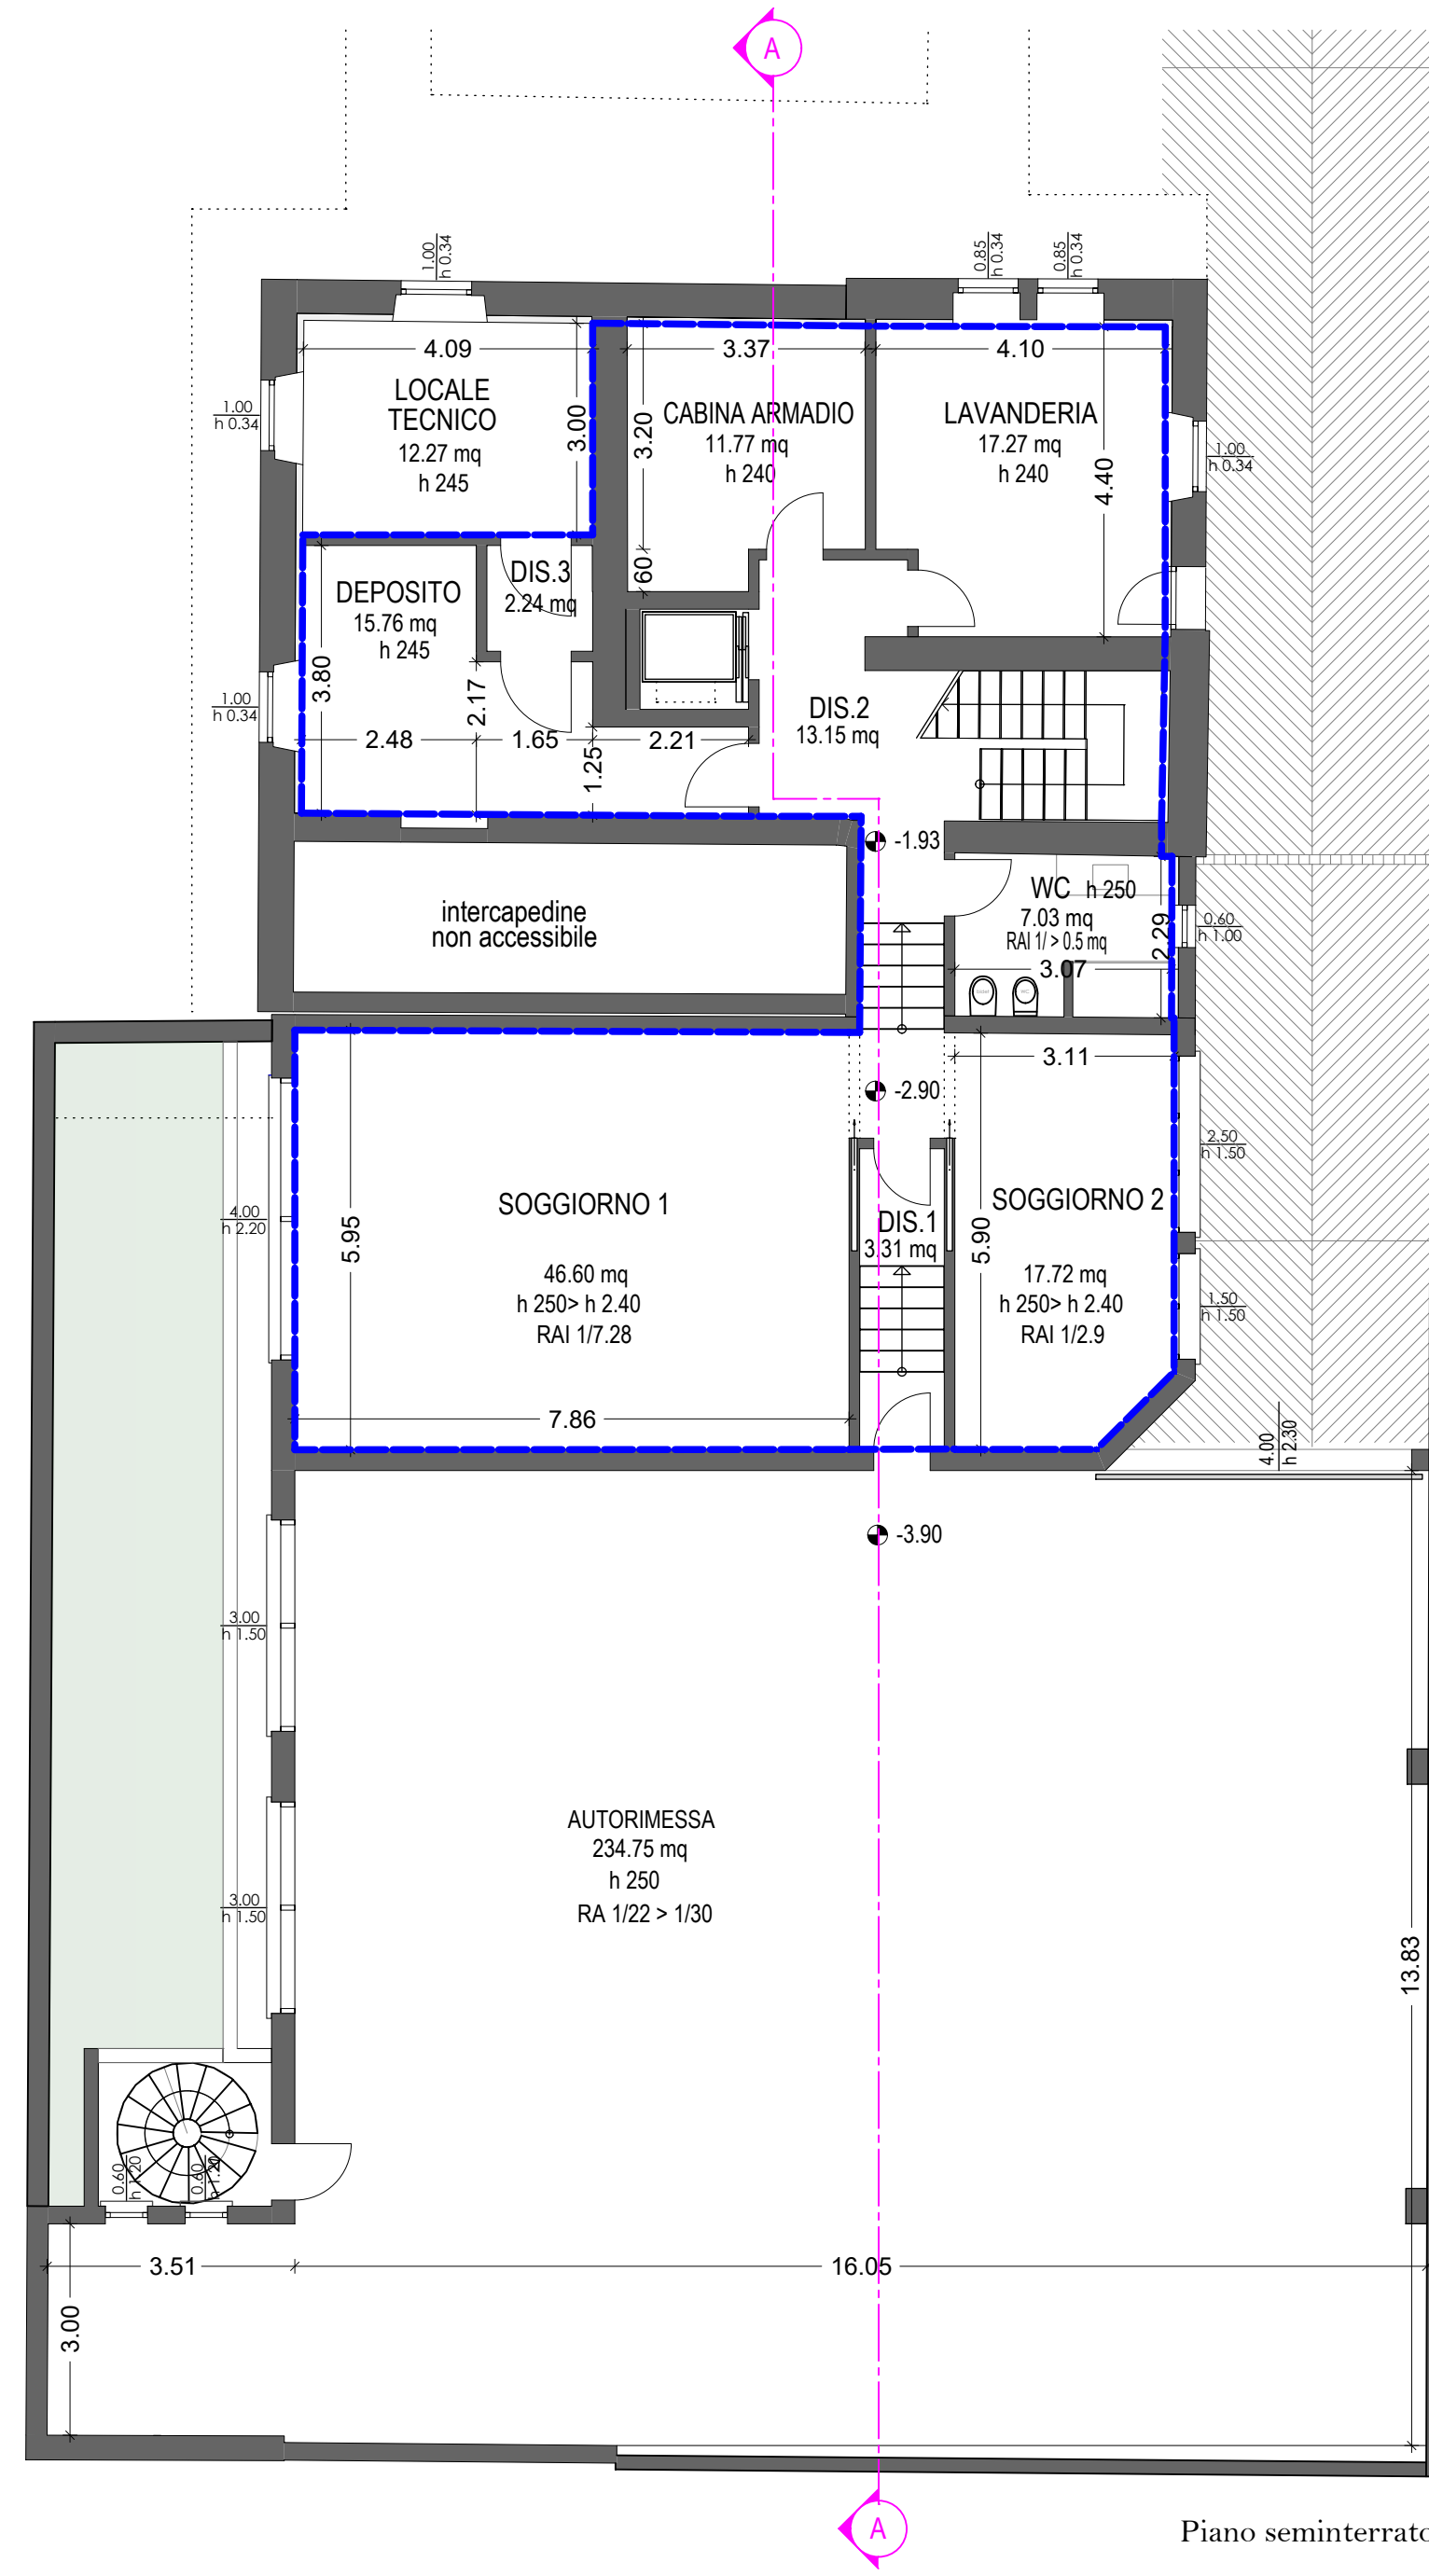


area oggetto di recupero ai fini abitativi del sottotetto. hm 2.40
Legge Regionale 11 marzo 2005, n. 12

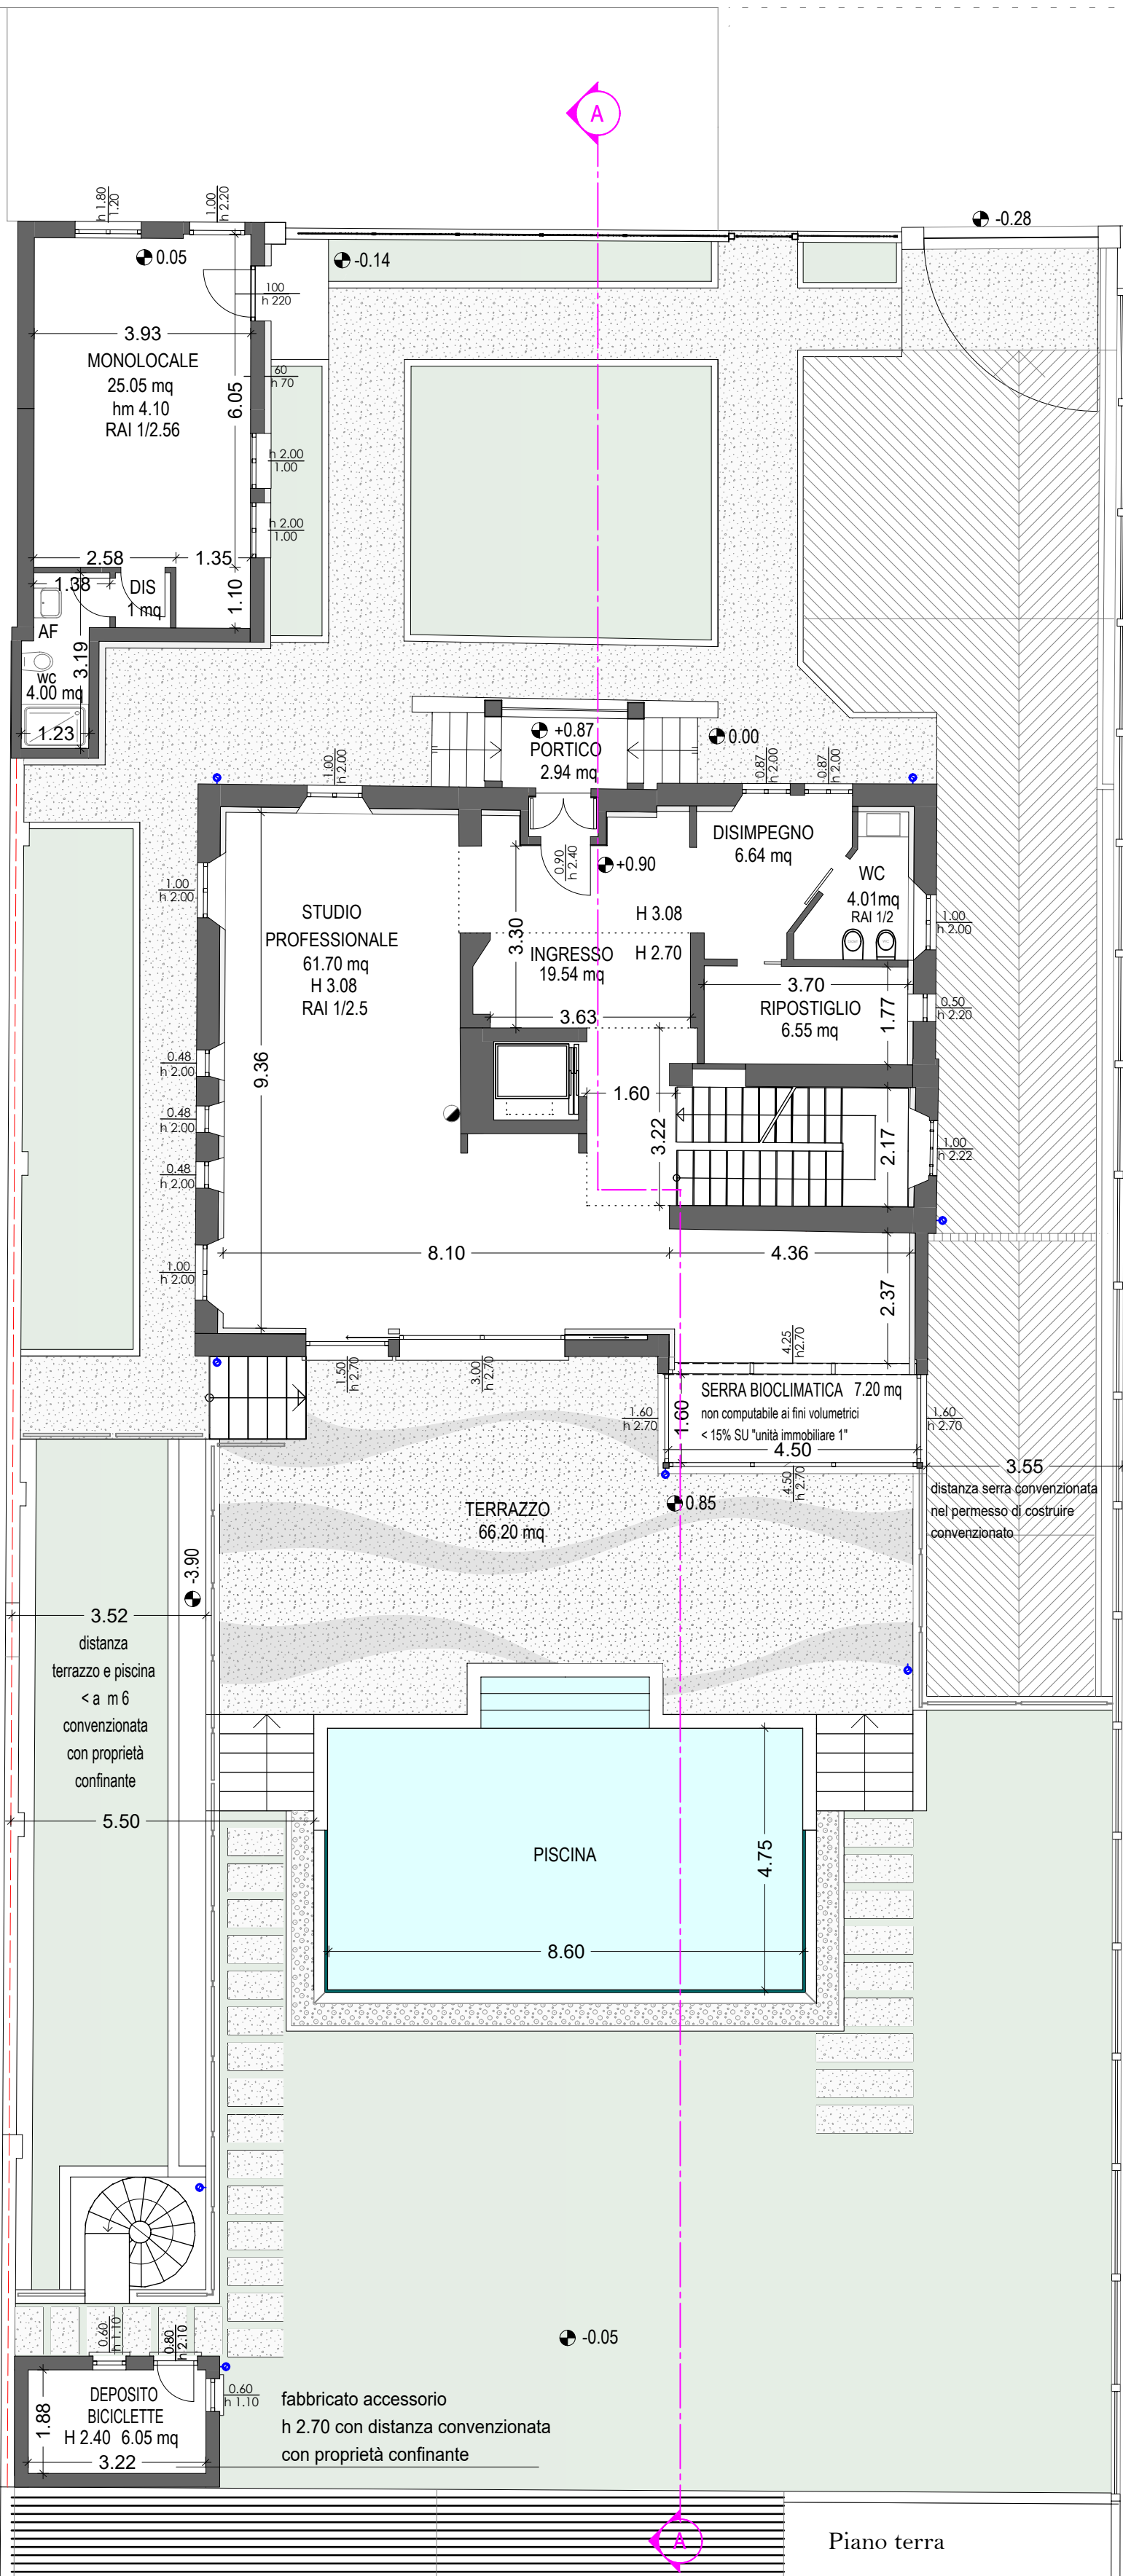


area oggetto di recupero dei locali seminterrati esistenti
Legge Regionale 7/2017


UNITA' IMMOBILIARE 1
Unità commerciale al piano terra costituita da studio professionale e annessi ripostiglio, disimpegno, bagno e serro bioclimatica

UNITA' IMMOBILIARE 2
Appartamento di piano primo e sottotetto recuperato ai fini abitativi costituito da soggiorno/cucina, 3 camere e 4 bagni
Autorimessa, 2 locali soggiorno, bagno, lavanderia e cabina armadio al piano interrato.
Centrale termica al piano interrato, spazi esterni in superficie e deposito biciclette

UNITA' IMMOBILIARE 3
Monolocale con bagno uso abitazione

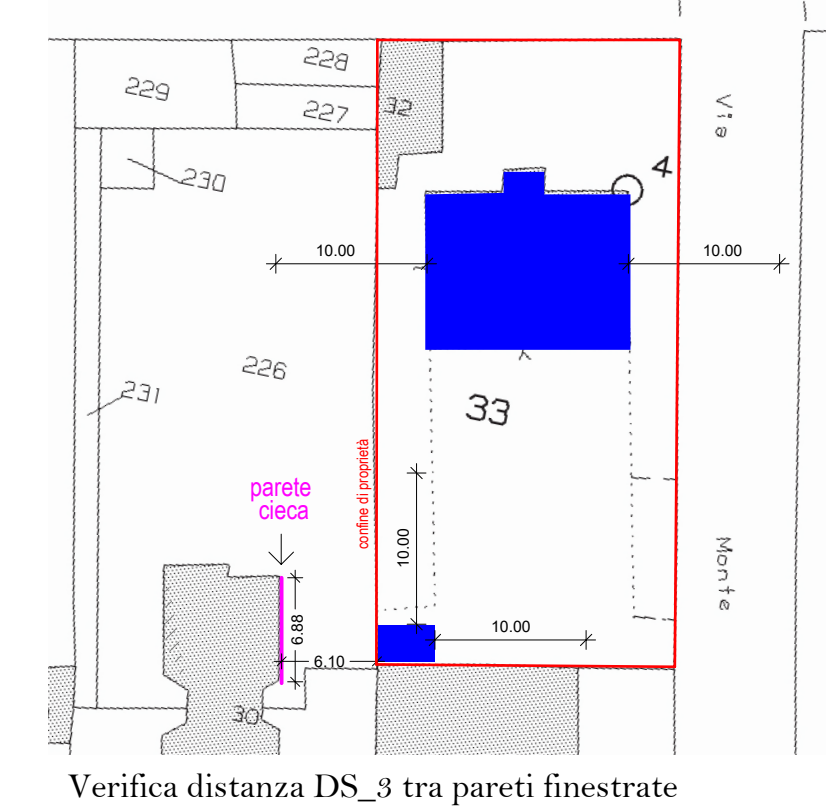


- LEGENDA
- TUBO FOGNATURA COMUNALE
 - - - TUBO FOGNATURA pvc 160 e mm
 - POZZETTO DISPERSIONE
 - POZZETTO SIFONATO TIPO FIRENZE
 - POZZO PERDENTE
 - POZZO RECUPERO
 - TUBO ACQUE CHIARE
 - Confine di proprietà

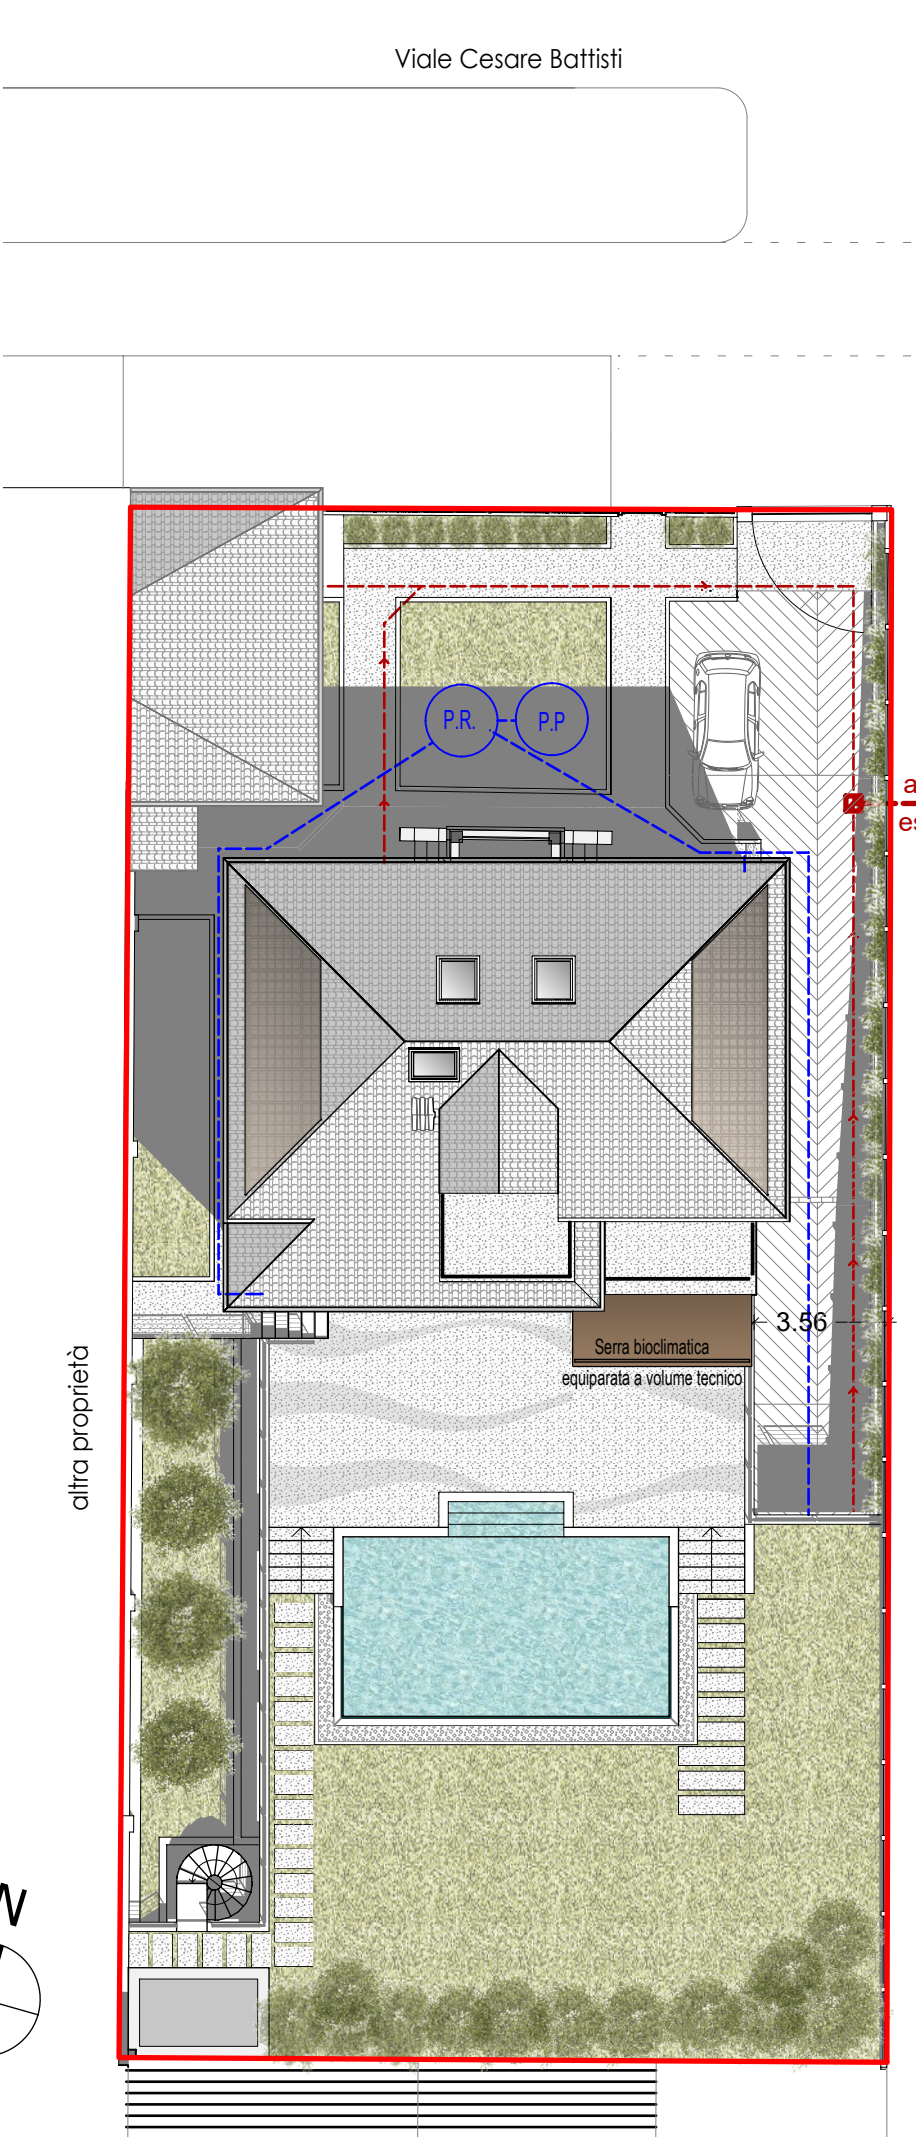

LABORATORIO DI ARCHITETTURA DESIGN
architettonico saccobaroni via garibaldi, 33 23873 missaglia (lc) tel 039/209692 fax 039/206310 e.mail info@architettonicosaccobaroni.it www.architettonicosaccobaroni.it

PRATICA N. 699 - A/20

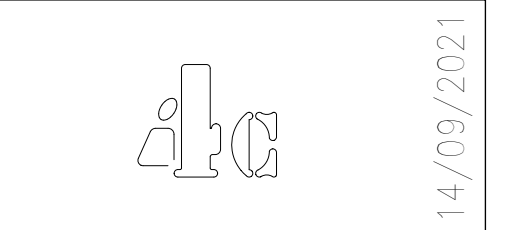

AGGIORNAMENTO

PROGETTISTA

Architettonico

COMMITTENTE

Federico Quasso
Viale Cesare Battisti 41
20900 Monza (Mb)

PROGETTO

Richiesta di permesso di costruire
per ristrutturazione con recupero
sottotetto di comparto immobiliare

Viale Cesare Battisti 69 - Monza (Mb)

- OGGETTO PROGETTO
- PLANIMETRIA 1:200
 - PROSPETTI 1:100
 - SEZIONI 1:100
 - PIANTE 1:100
 - ESTRATTO PGT
 - ESTRATTO MAPPA
 - ESTRATTO FOTOGRAFIA

COPIA

CONSEGNA VISTO