



PROSPETTO NORD EST
Stato AUTORIZZATO
scala 1:100

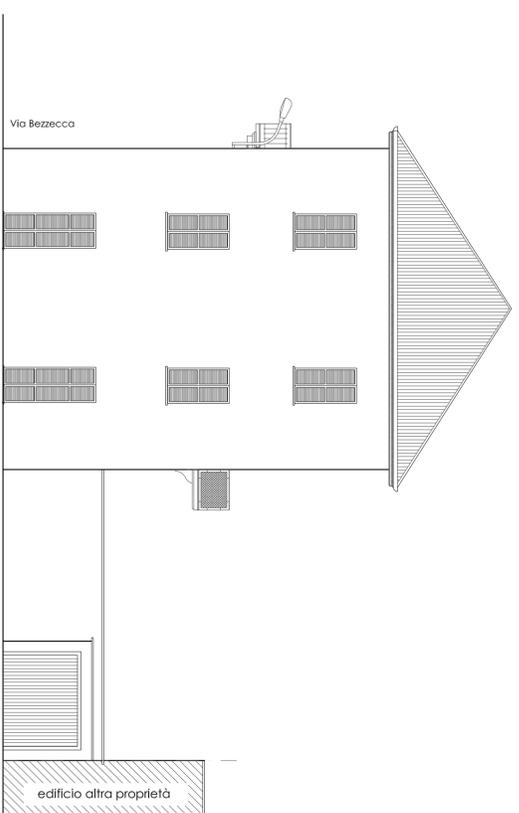


PROSPETTO NORD EST
Stato DI PROGETTO
scala 1:100




PROSPETTO NORD EST
Stato COMPARATIVO
scala 1:100

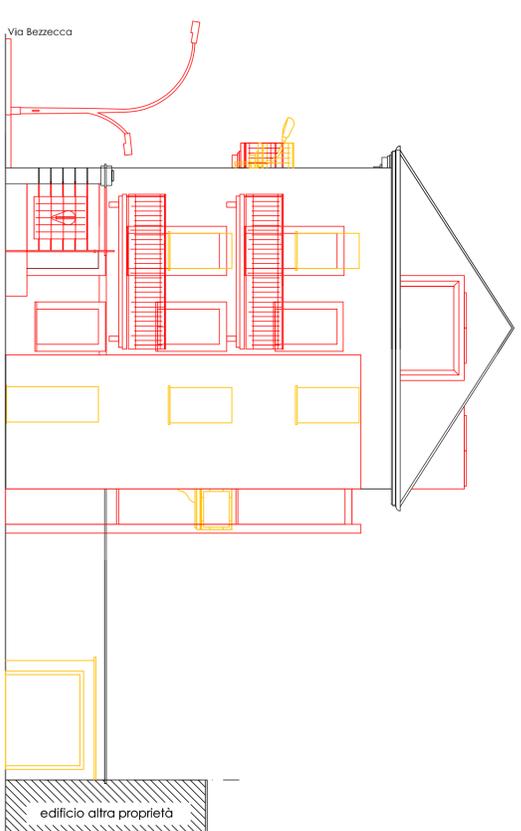



PROSPETTO SUD OVEST
Stato AUTORIZZATO
scala 1:100

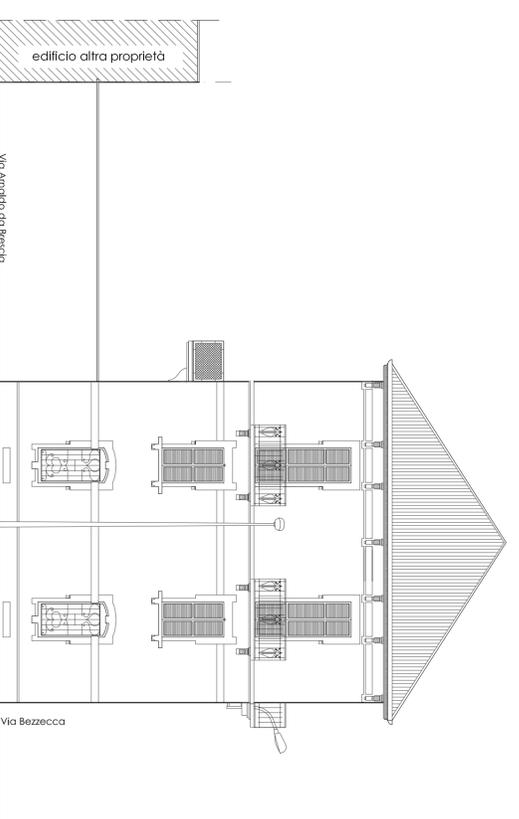

PROSPETTO SUD OVEST
Stato di PROGETTO
scala 1:100

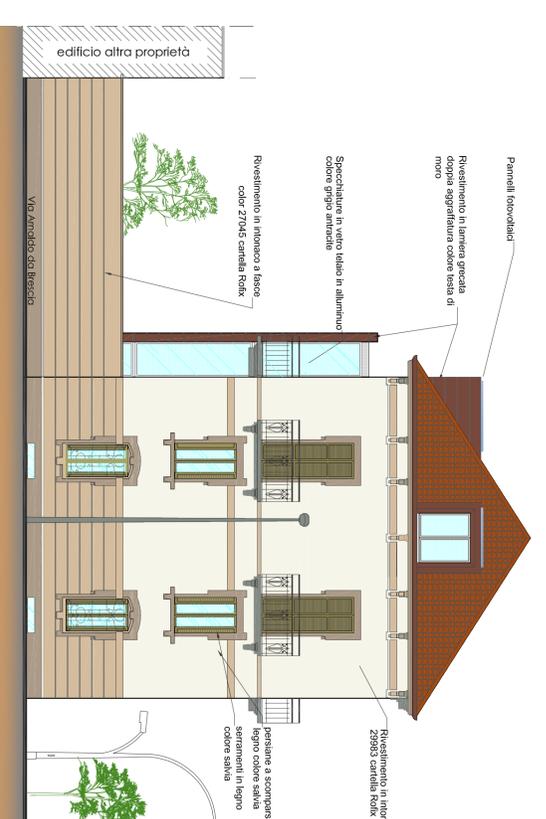

PROSPETTO SUD OVEST
Stato COMPARATIVO
scala 1:100

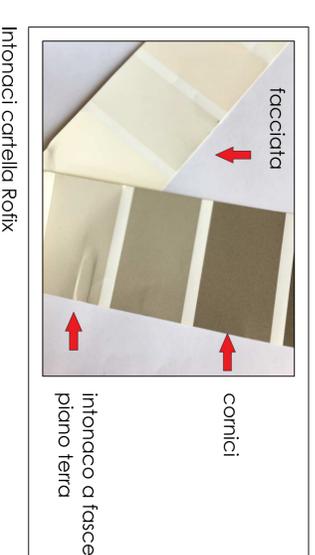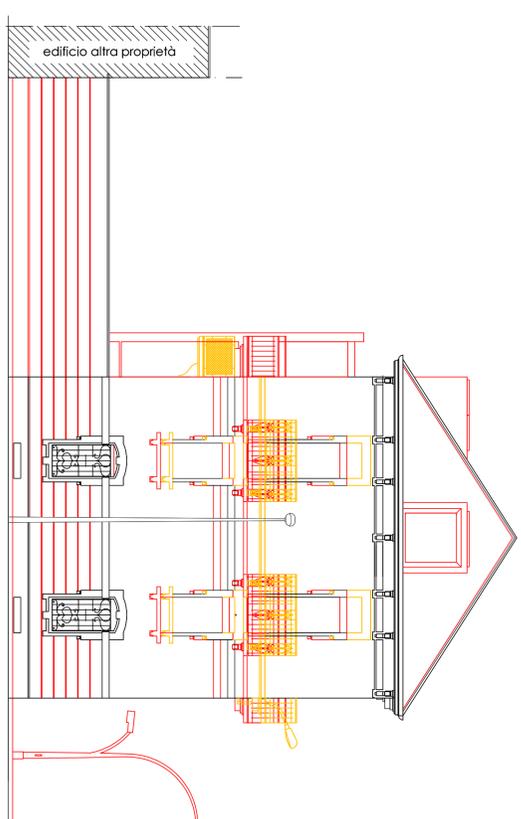

COMUNE DI MONZA

Committente **PONTE ARENA SAS**

Impresa

Progettista

Direttore Lavori

STUDIO TECNICO GEOM. FABIO MOLteni

Spolto Picolo, 12 - 20900 Monza (MB)
Tel.039.2304350 e-mail: studiotech@studio.com

Comittente **PONTE ARENA SAS**

Progetto PdC ristrutturazione edilizia e recupero abitativo di sottotetto Via Bezecca, 6

Titolo **PROSPETTO SUD OVEST- NORD EST**
Stato autorizzato, Progetto, Stato comparativo

Data 15.07.2019 Scala 1:100 Tavola 06/08 Agg. 20.02.20

Note Agg. 24.04.20 07.07.20 30.09.2020