




PROSPETTO SUD EST
Stato AUTORIZZATO
scala 1:100

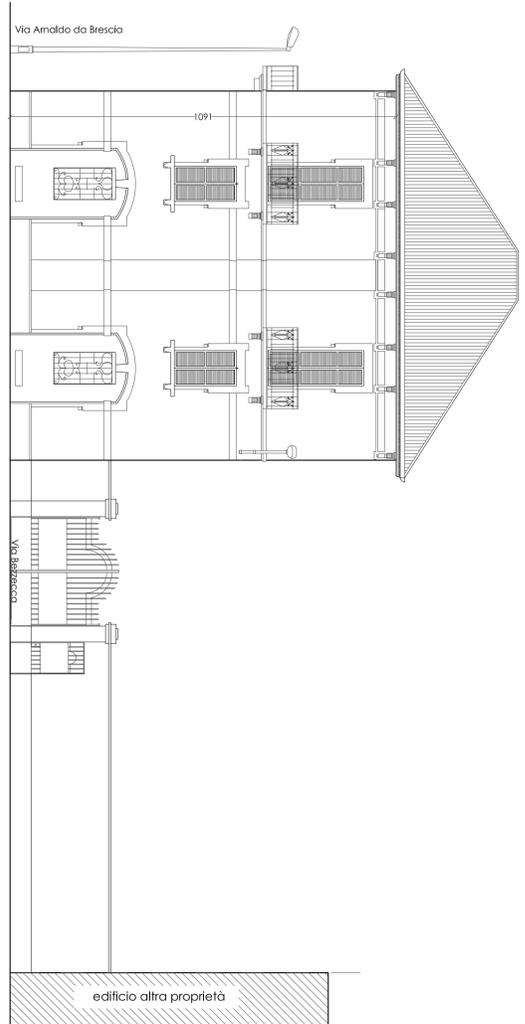

PROSPETTO NORD OVEST
Stato AUTORIZZATO
scala 1:100

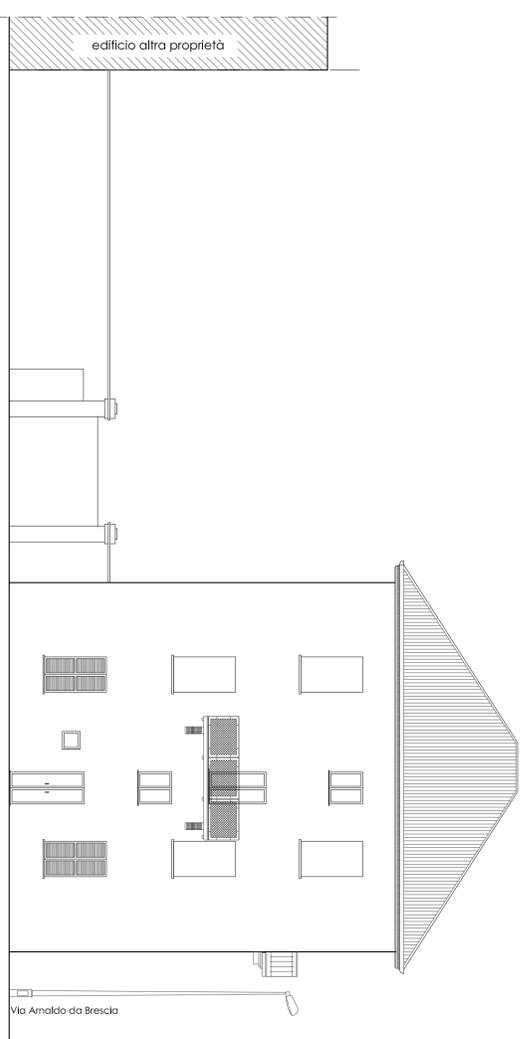


PROSPETTO SUD EST
Stato DI PROGETTO
scala 1:100

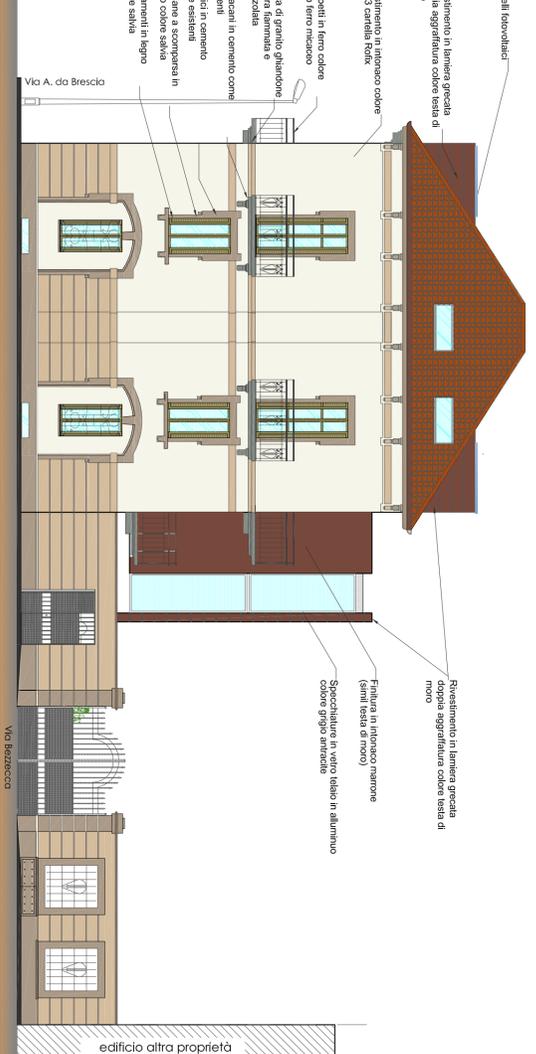



PROSPETTO NORD OVEST
Stato DI PROGETTO
scala 1:100



PROSPETTO SUD EST
Stato COMPARATIVO
scala 1:100

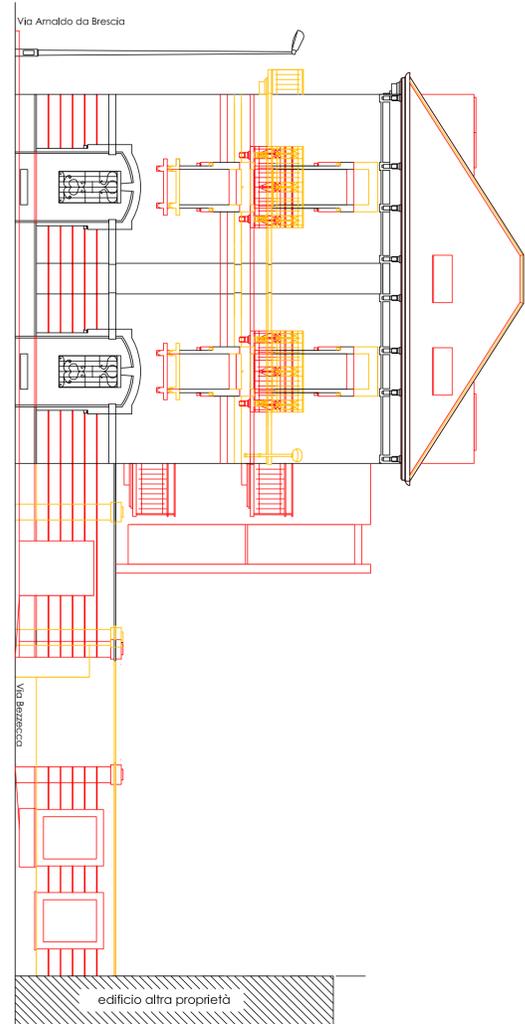

PROSPETTO NORD OVEST
Stato COMPARATIVO
scala 1:100

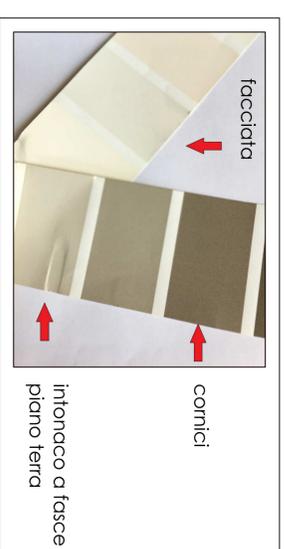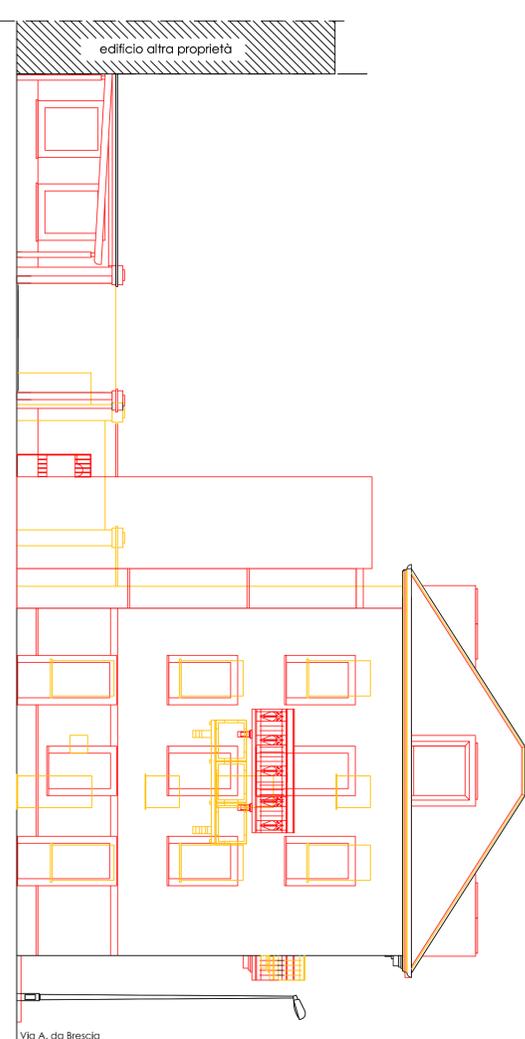

Intonaci cartella Rotix

COMUNE DI MONZA

Committente **PONTE ARENA SAS**

Impresa

Progettista

Direttore Lavori

STUDIO TECNICO GEOM. FABIO MOLteni
Spazio Piccolo, 12 - 20900 Monza (MB)
Tel.0376.2304350 e-mail: studiomonza@tin.it

Committente	PONTE ARENA SAS		
Progetto	PdC ristrutturazione edilizia e recupero abitativo di sottotetto Via Bezzecca, 6		
Titolo	PROSPETTO NORD OVEST- SUD EST Stato autorizzato. Progetto. Stato comparativo		
Data	15.07.2019	Scala	1:100
		Tavola	05/08
Agg.	24.04.20	Agg.	20.02.20
Note	Agg.	07.07.20	30.09.20 15.01.2021