




SEZIONE AA - IN PROGETTO

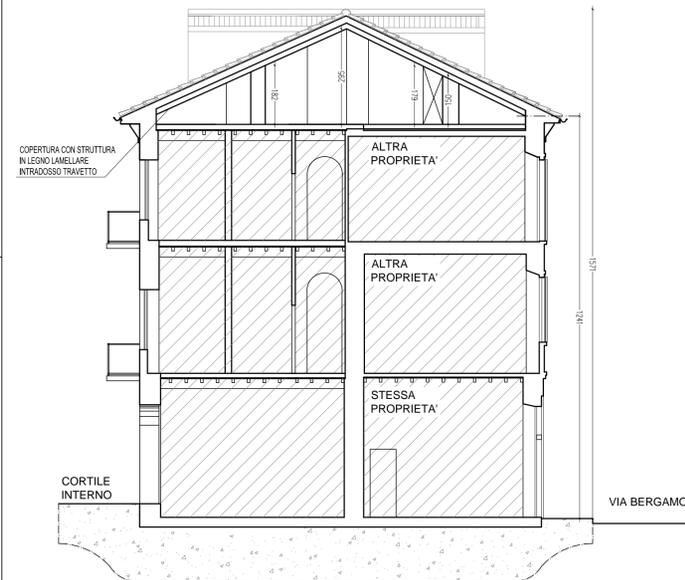


SEZIONE CC - IN PROGETTO

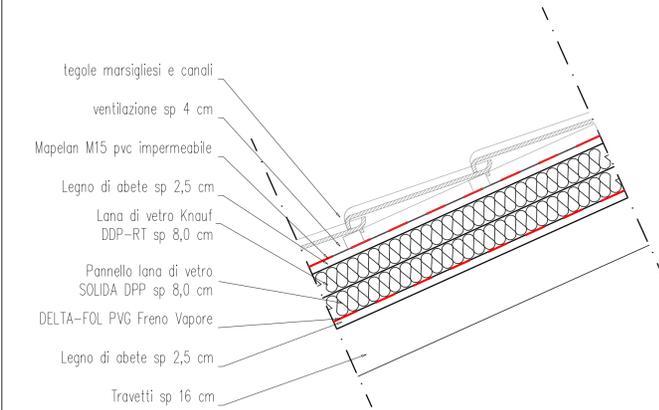

**PARTICOLARE COSTRUTTIVO COPERTURA
SCALA 1/10**

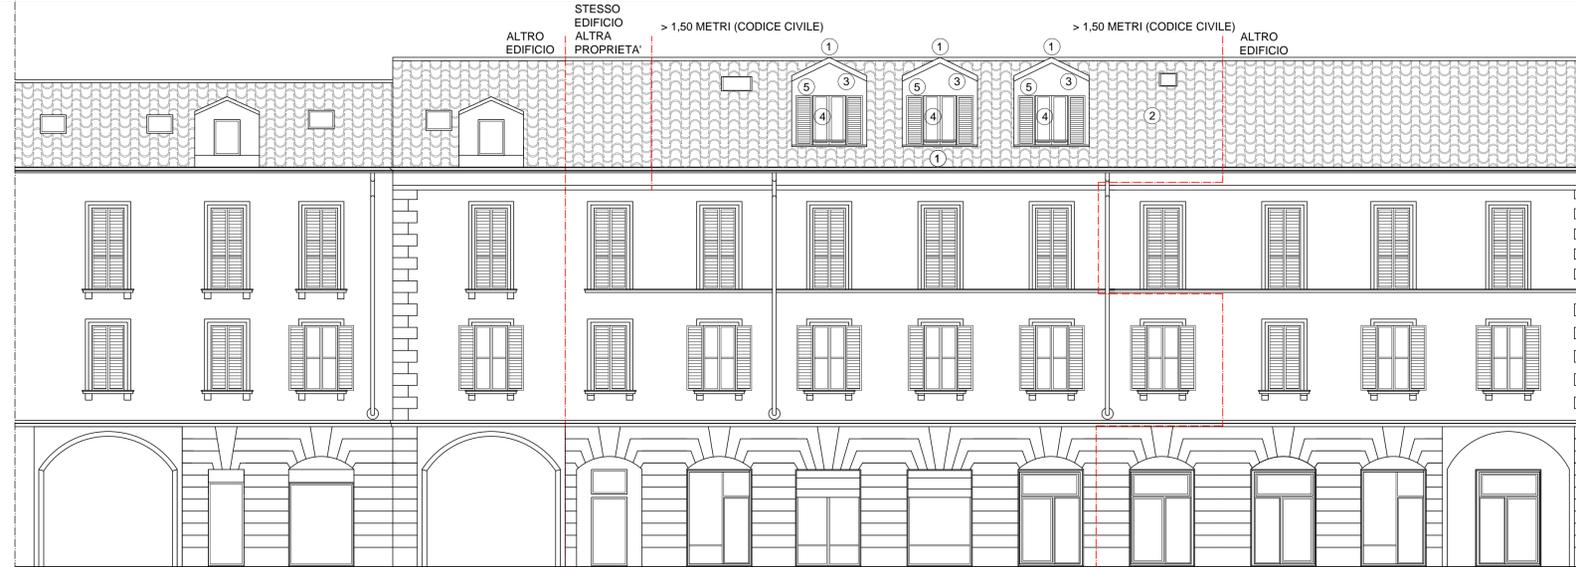


PROSPETTO VERSO VIA BERGAMO - IN PROGETTO

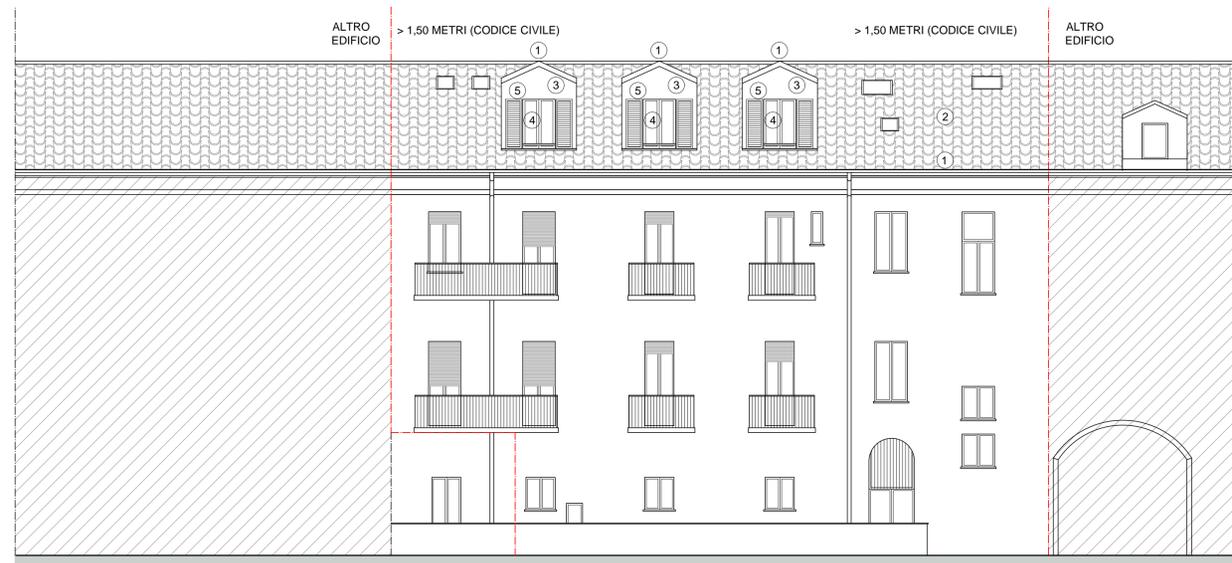

PROSPETTO VERSO CORTILE INTERNO - PROGETTO



SEZIONE BB - IN PROGETTO

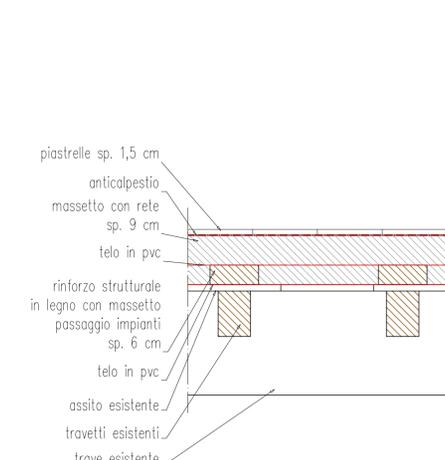

**PARTICOLARE COSTRUTTIVO SOLAIO PIANO PRIMO
SCALA 1/10**

LEGENDA MATERIALI PROSPETTI:

- ① lattoneria in rame (compreso copertura abbaini e rivestimento laterale abbaini)
- ② manto di copertura in tegole marsigliesi (come copertura esistente)
- ③ intonaco colore pari all'esistente
- ④ serramenti colore bianco perla (elementi oscuranti scuri interni)
- ⑤ persiane tipologia e colore pari a quelle esistenti

<p>COMUNE DI MONZA PROVINCIA DI MONZA E BRIANZA</p> <p>PERMESSO DI COSTRUIRE RECUPERO ABITATIVO DI UN SOTTOTETTO ESISTENTE AI SENSI DELLA L. R. 12/05</p> <p>VIA BERGAMO 22</p>		<p>COMMITTENTE</p>
<p>PROGETTISTA: Studio di architettura arch. Durante via Sant'Ambrogio n° 11, 20037, Paderno Dugnano (MI) tel.: 0299045291 email: durante@officinaprogettazione.it pec: orianofabrizio.durante@archiworldpec.it</p>	<p>ARCH. O.F. DURANTE</p>	
<p>OGGETTO: PROGETTO Prospetto verso via Bergamo, prospetto verso cortile interno, sezione AA, BB, CC, particolare costruttivo</p>	<p>SCALA 1/100</p>	<p>IMPRESA:</p>
<p>T 02</p>		<p>GIUGNO 2019</p>