




Piano Interrato

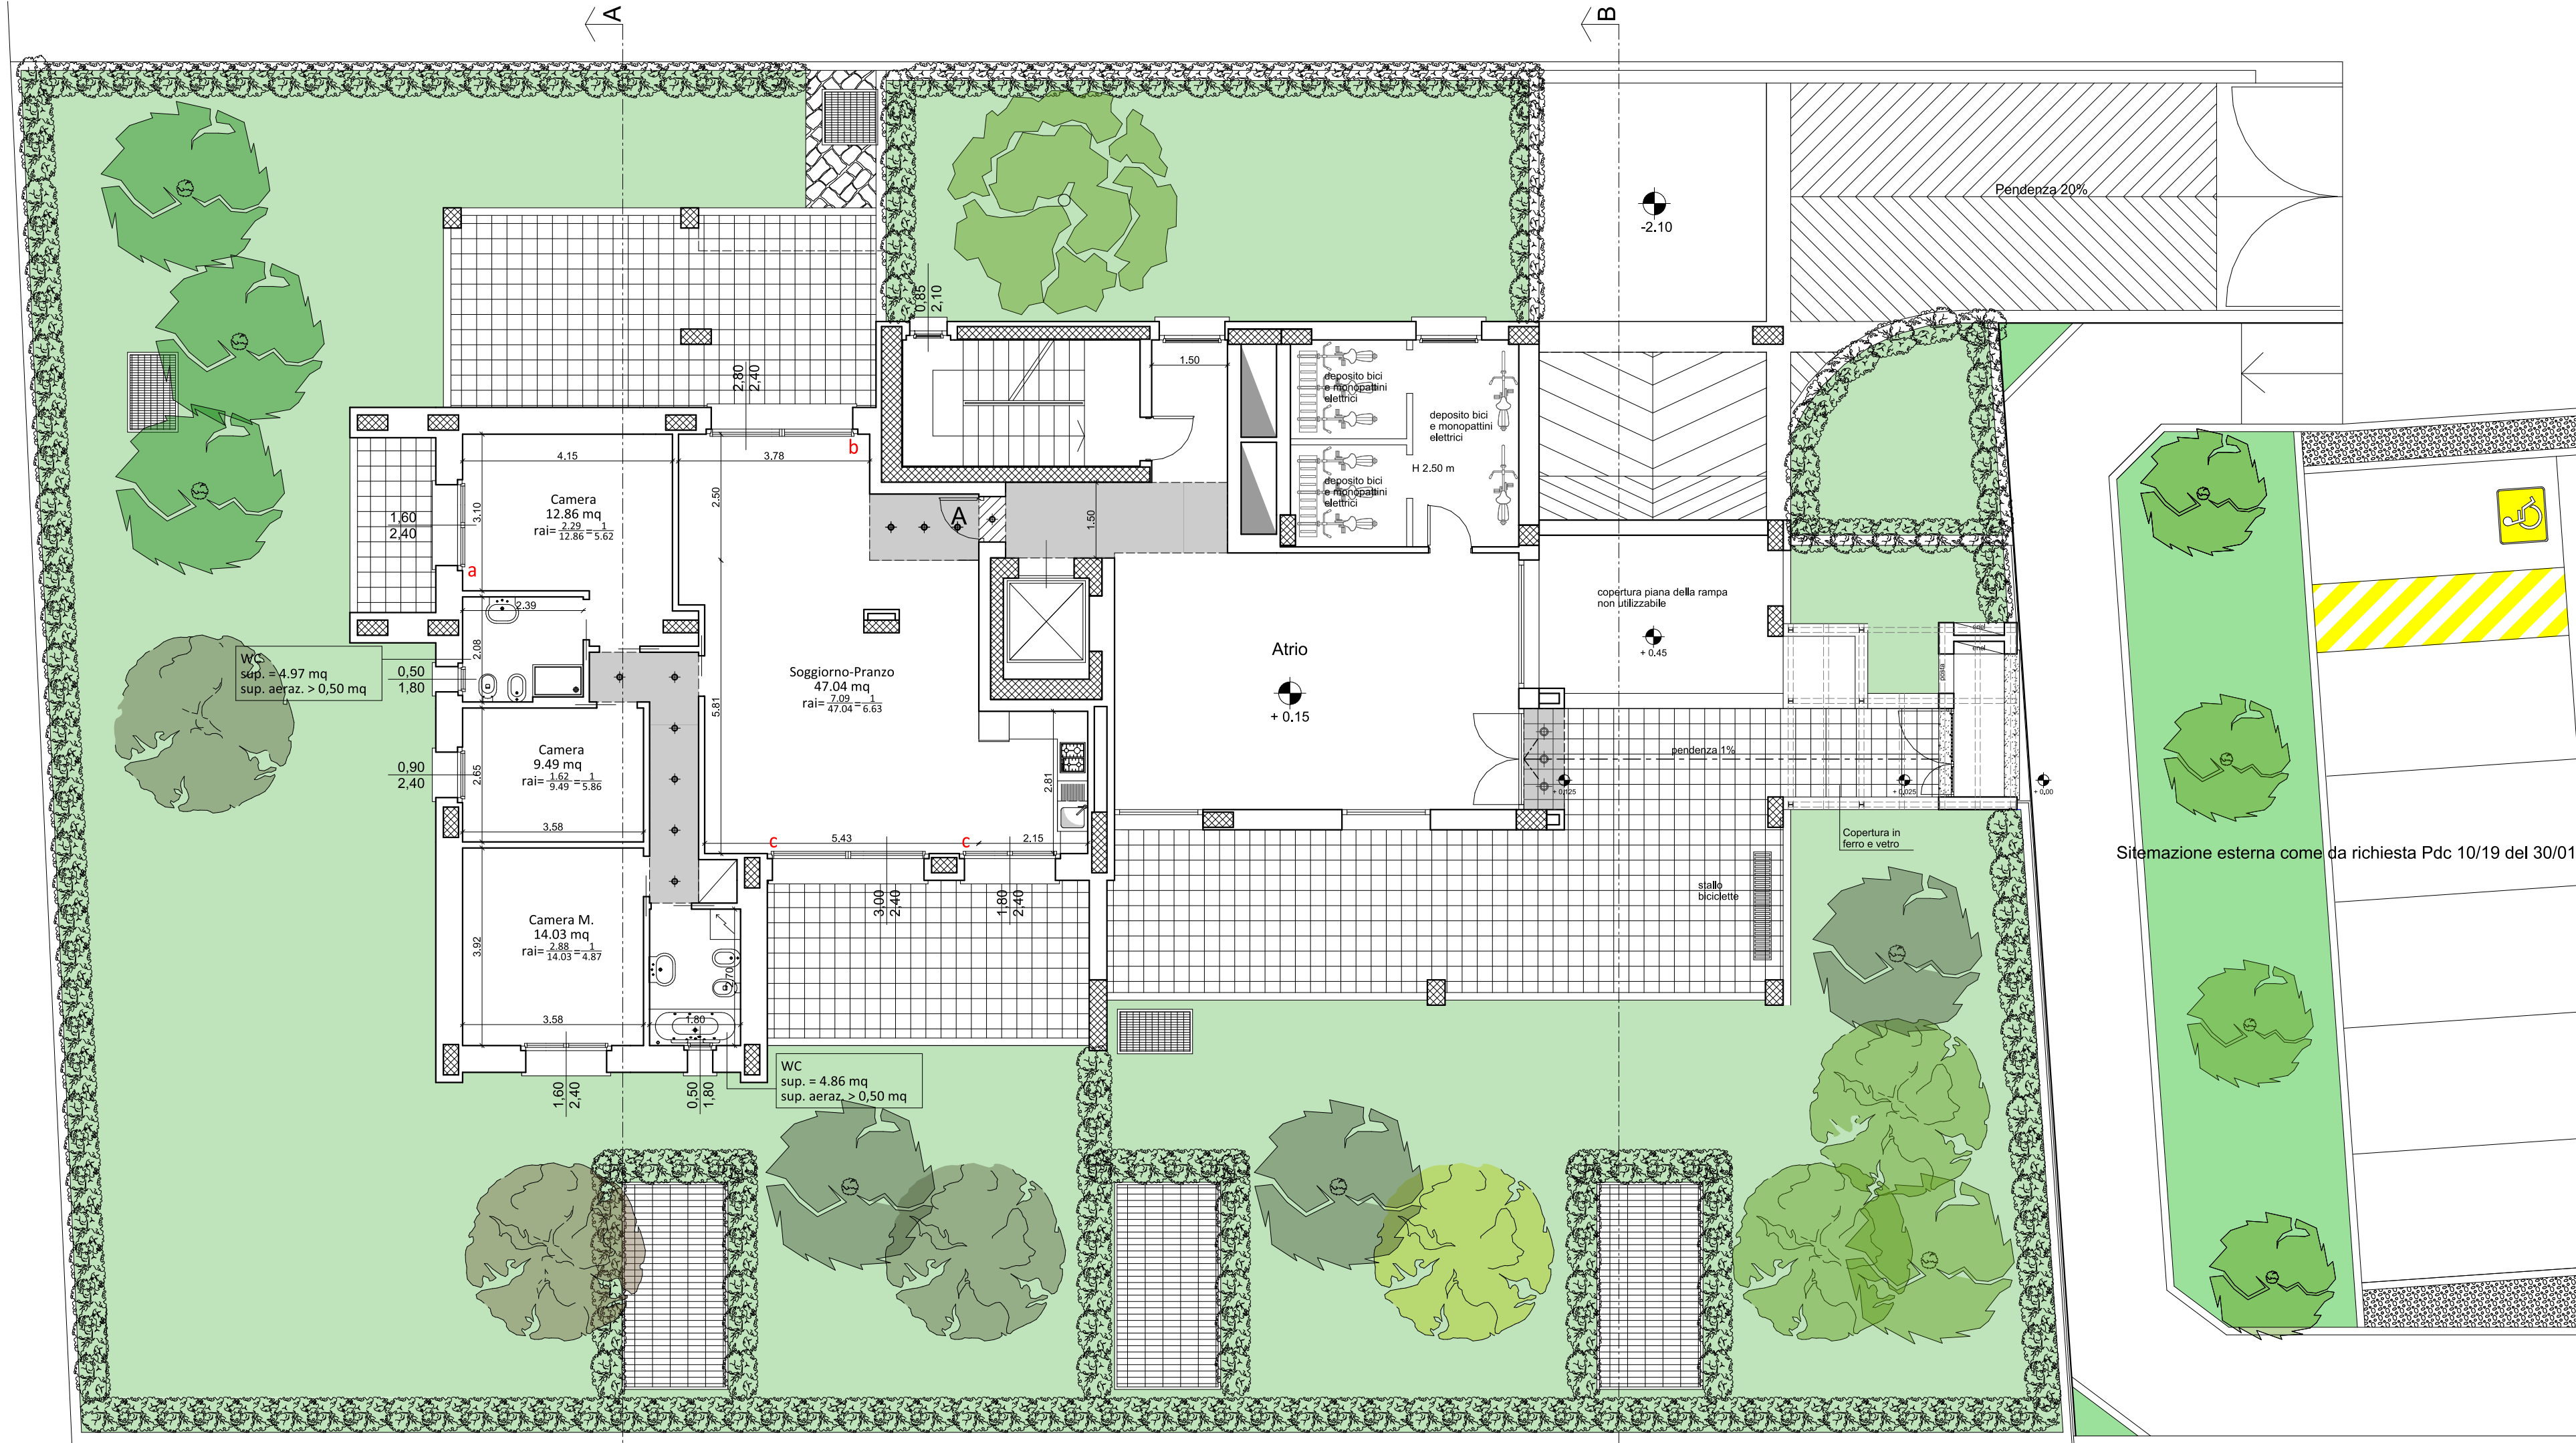


Piano Terra

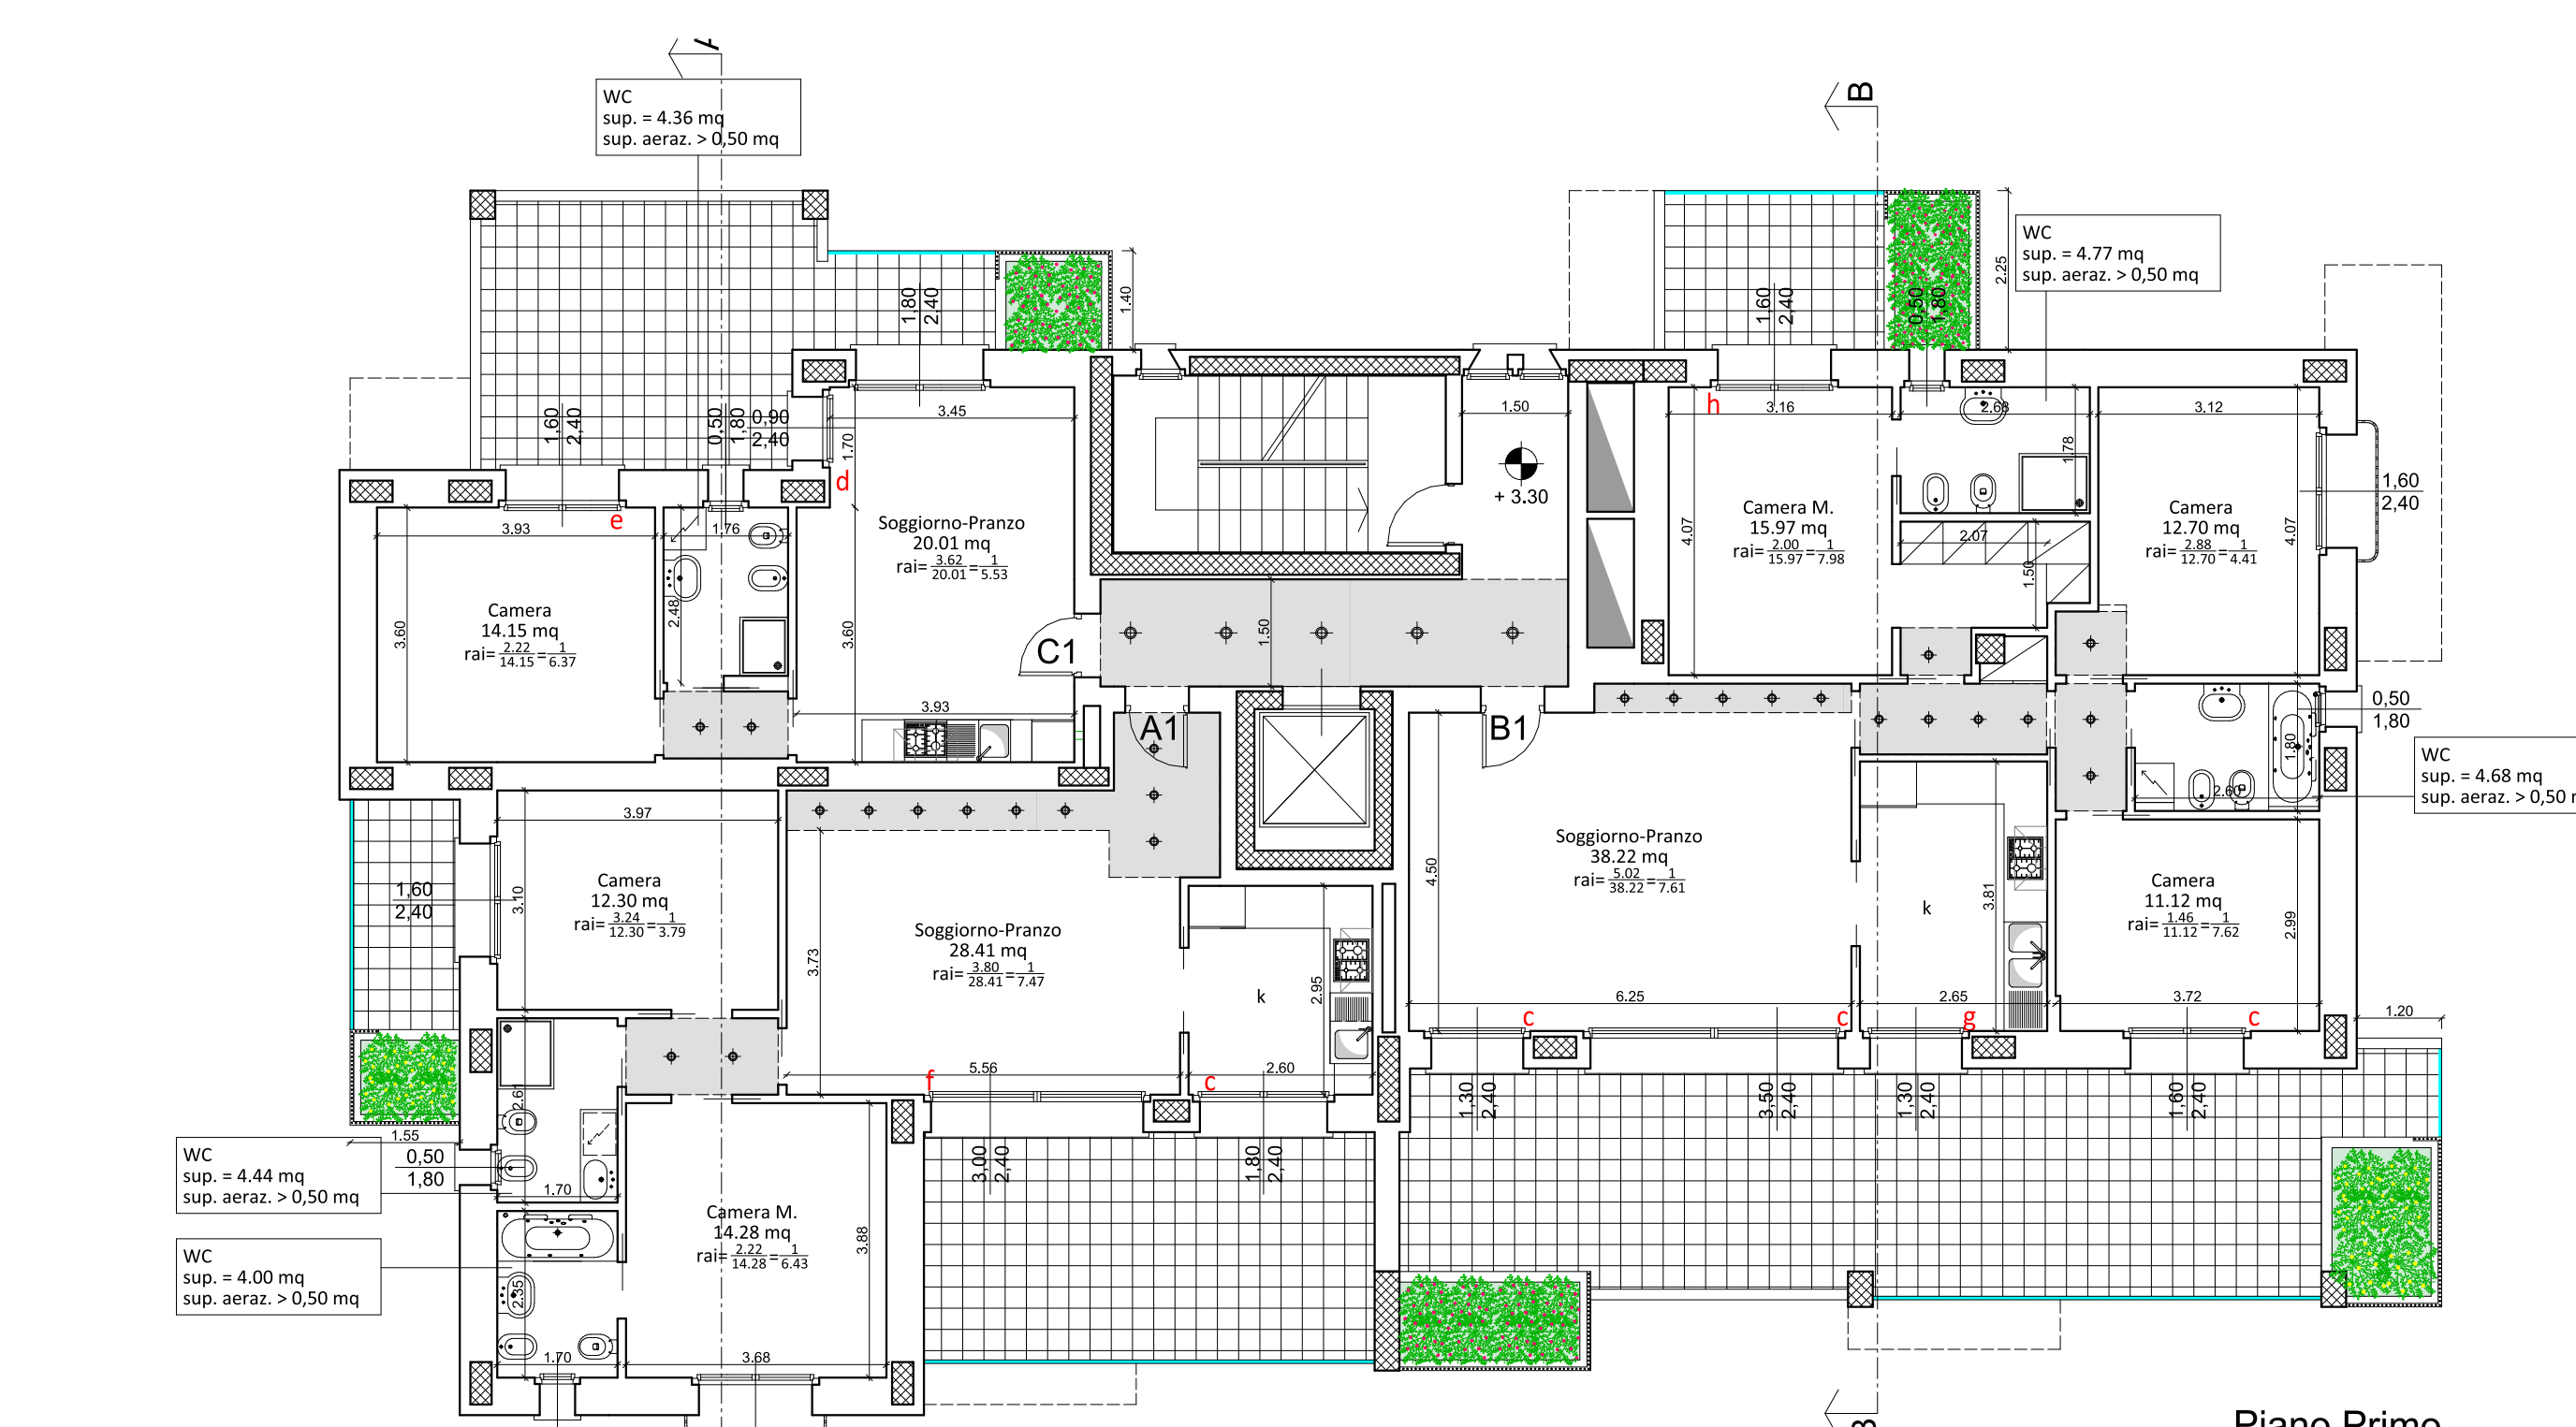


Piano Primo

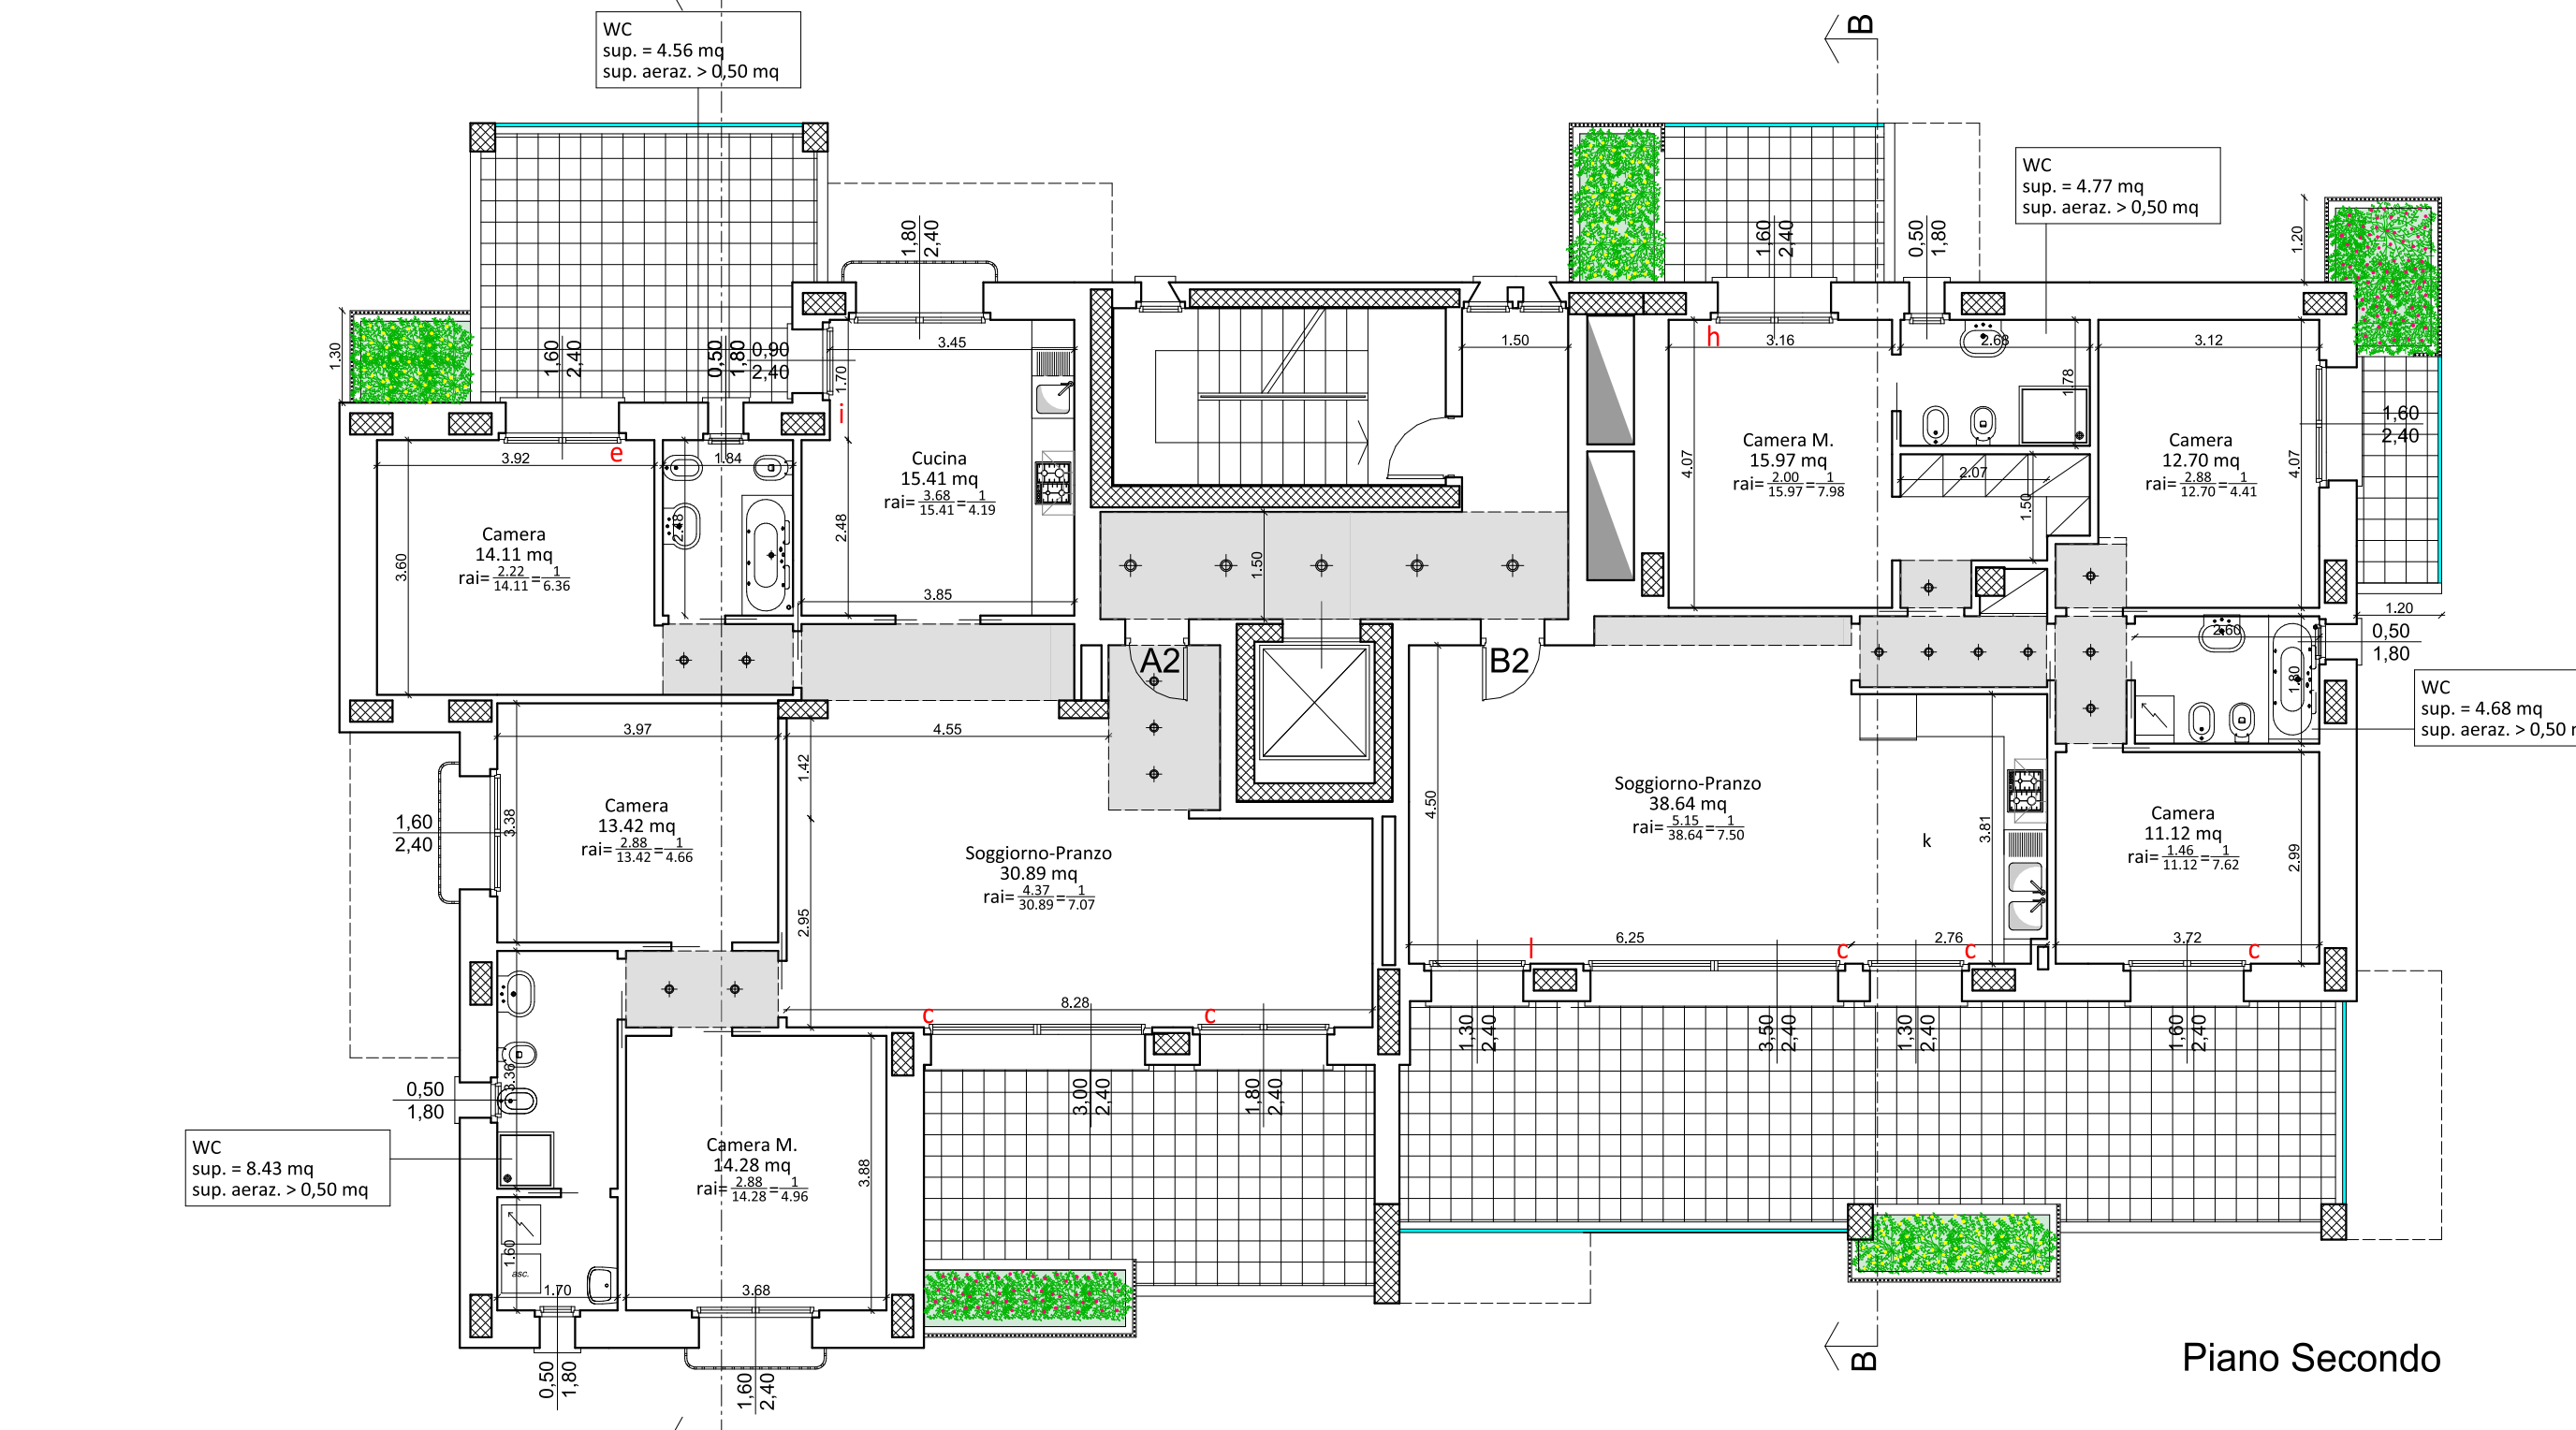


Piano Secondo

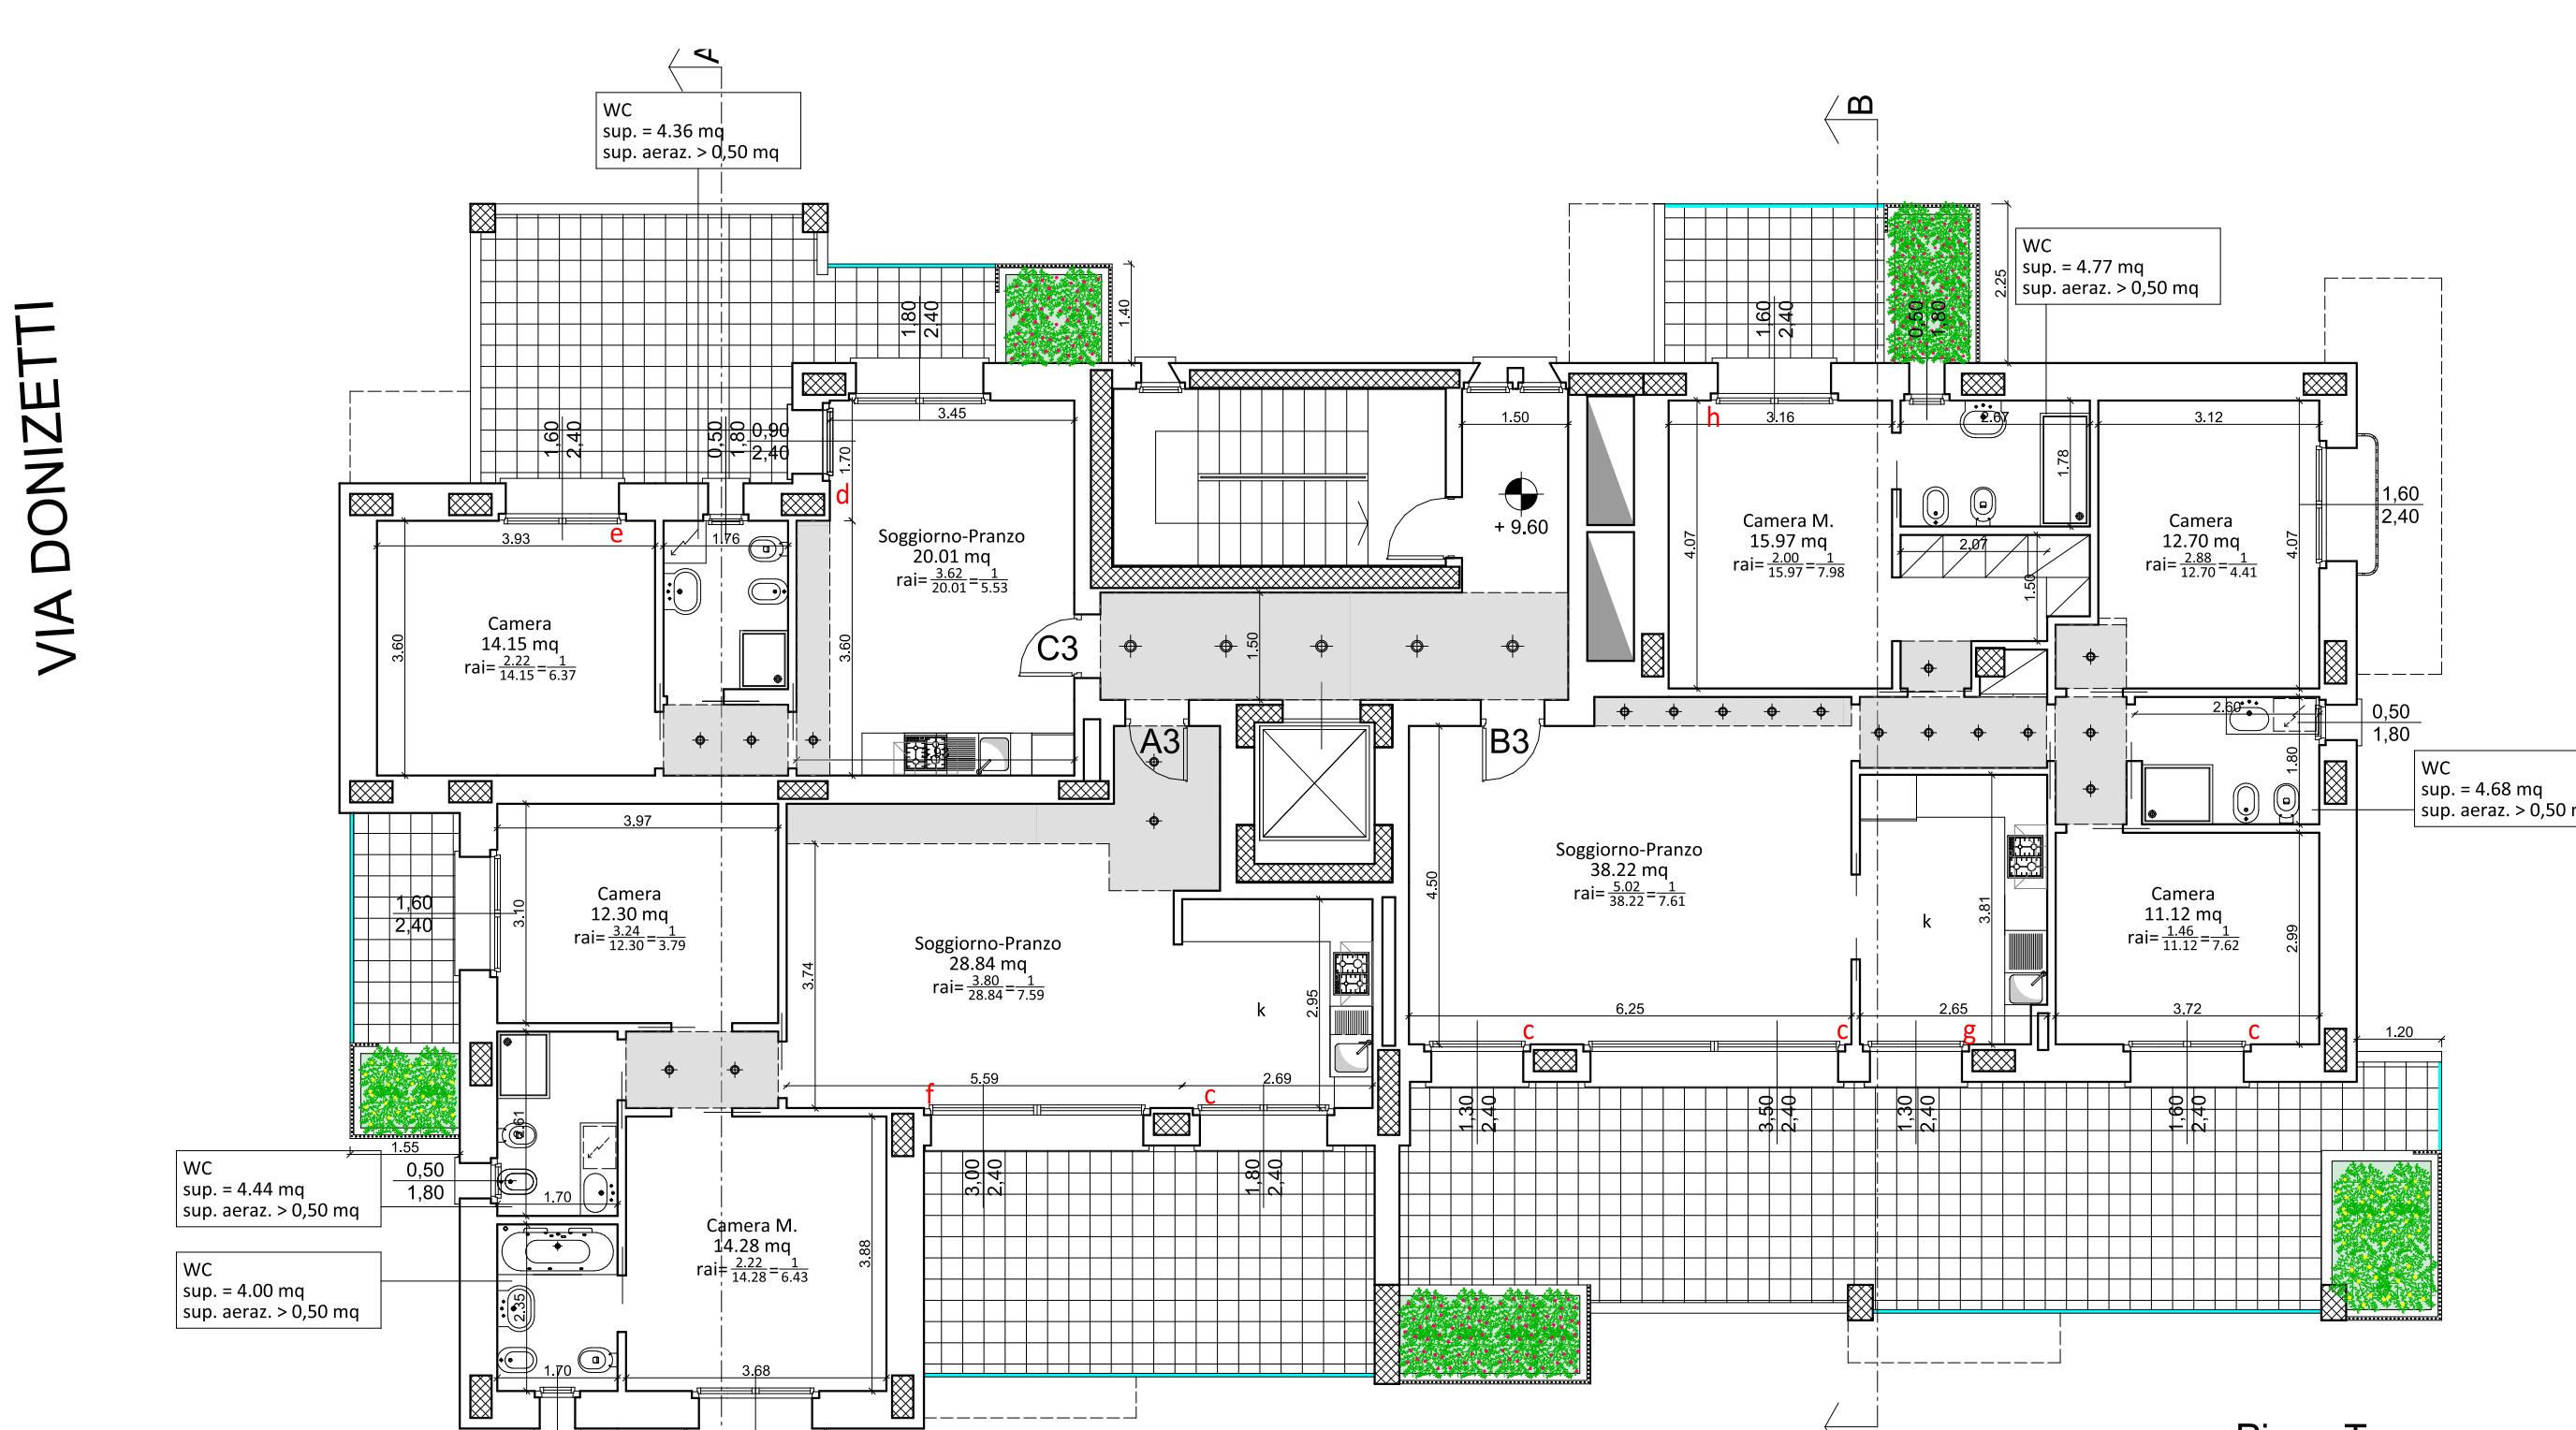


Piano Terzo

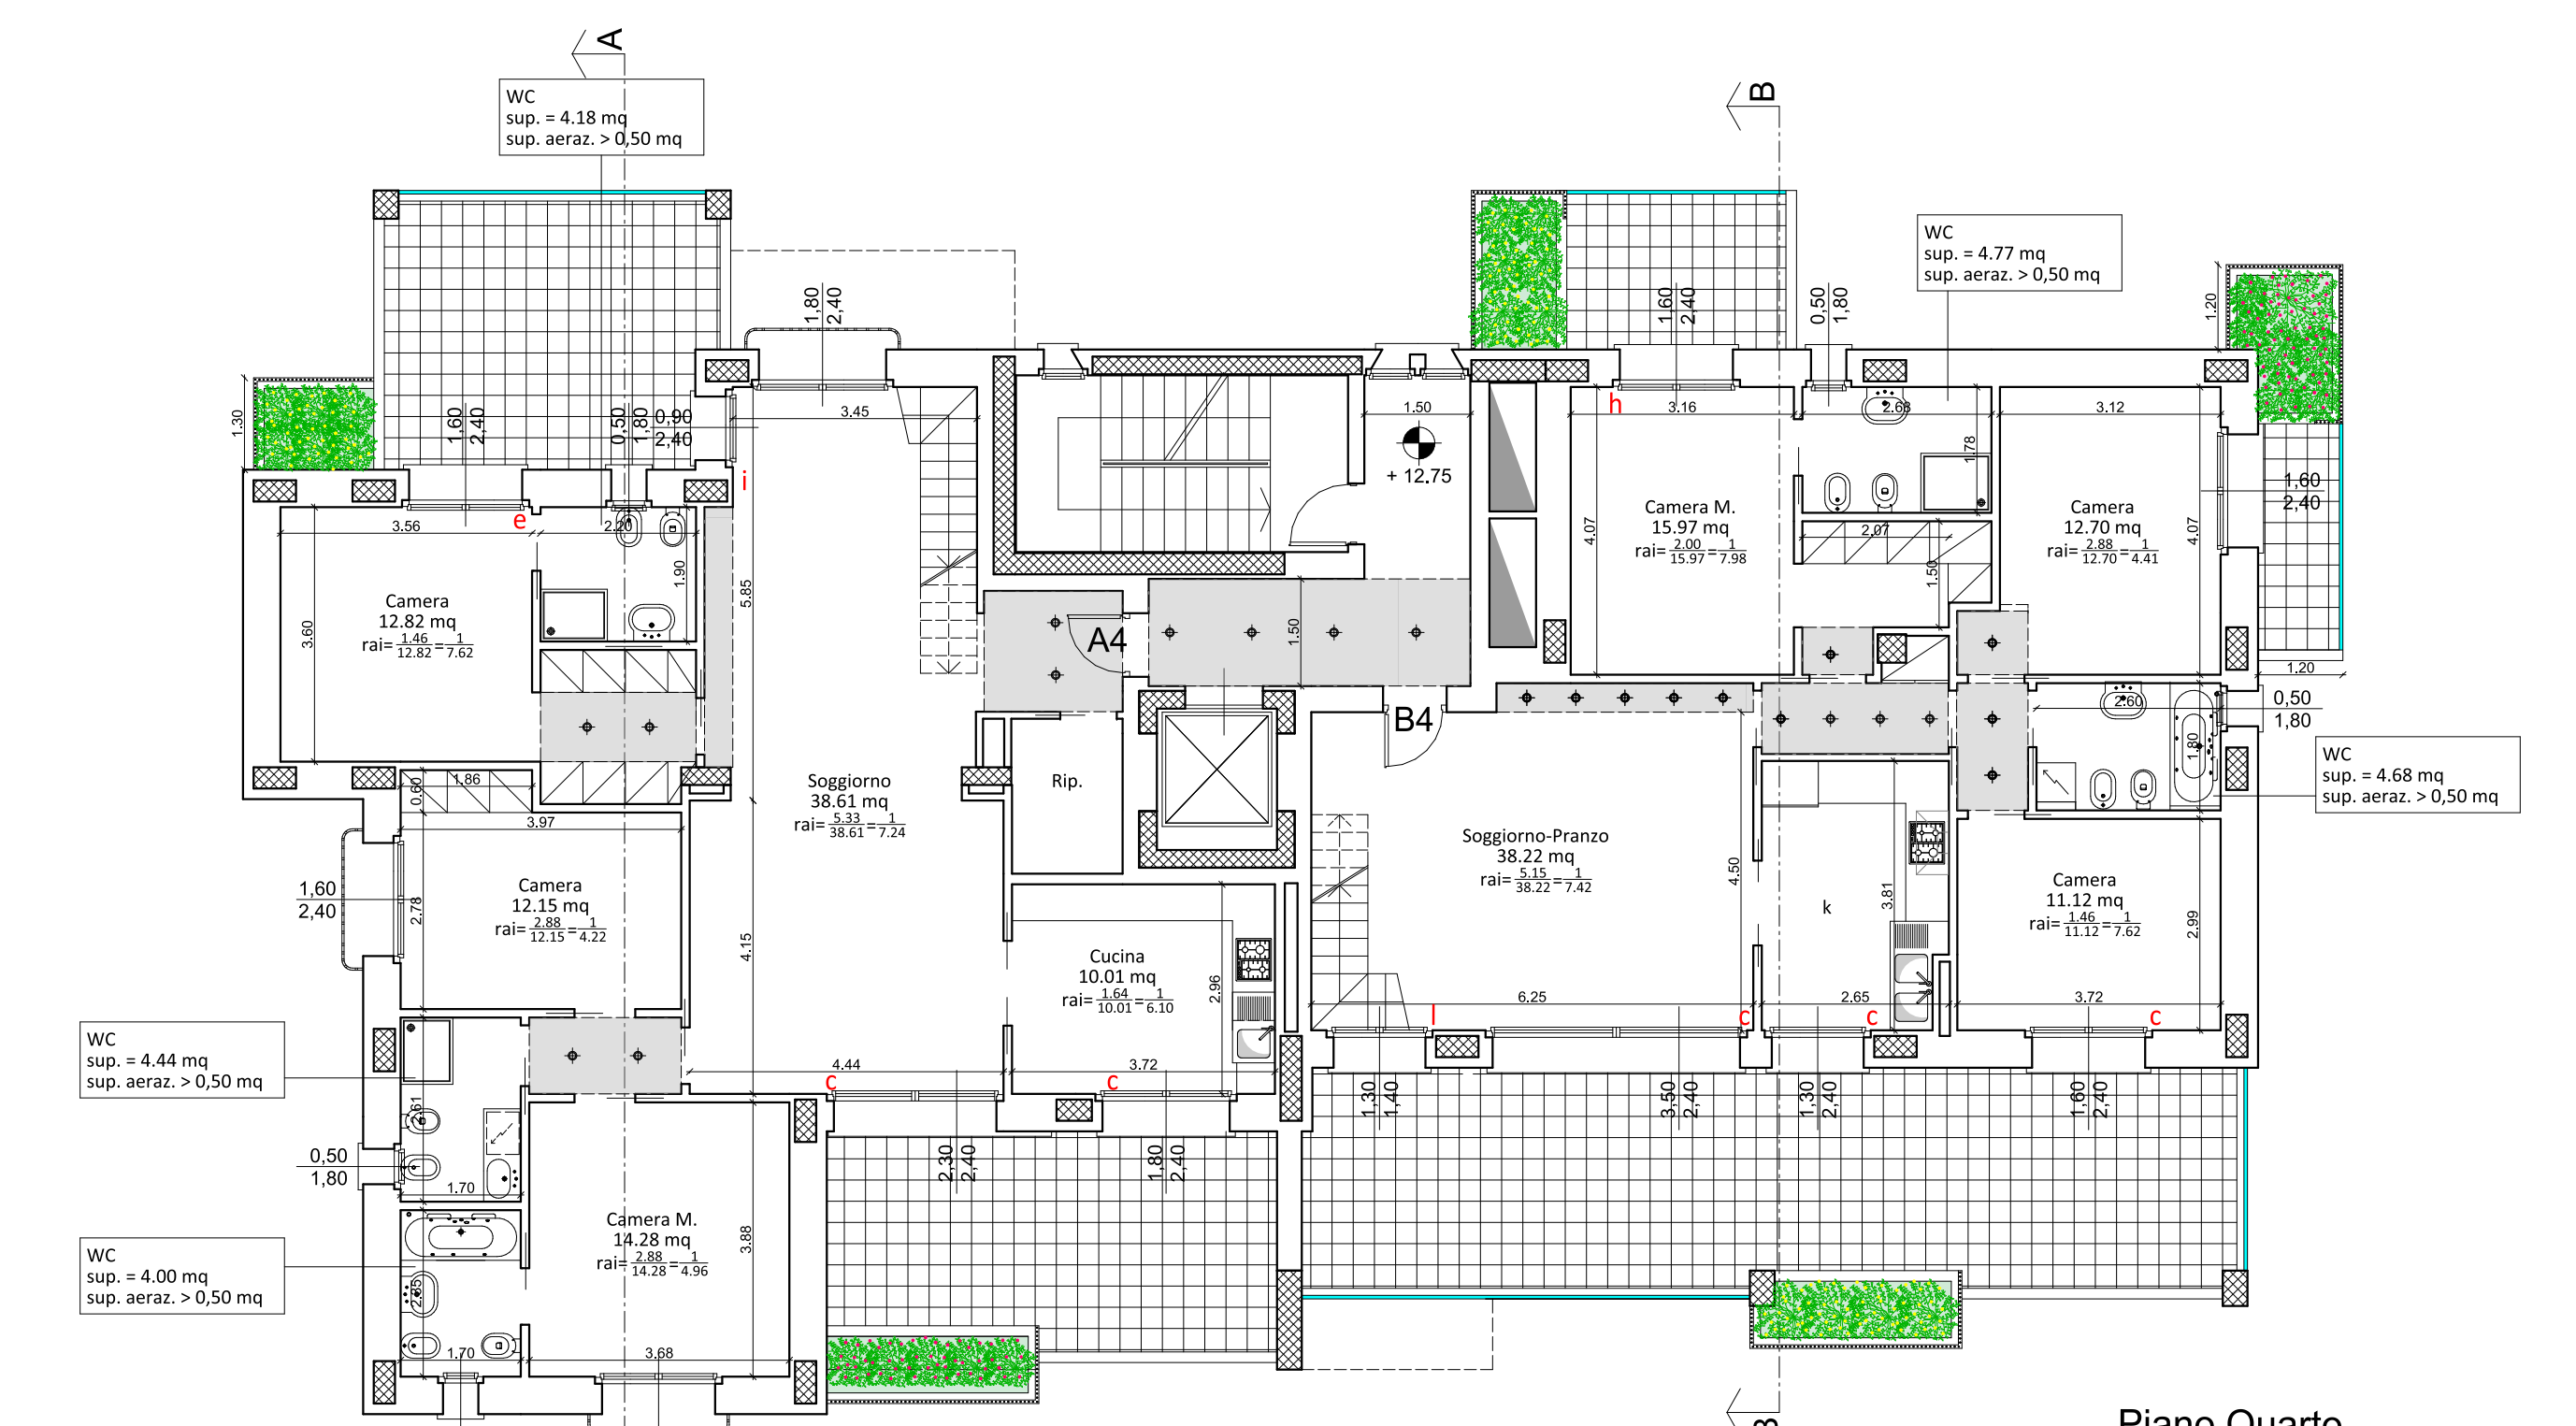

Piano Quarto

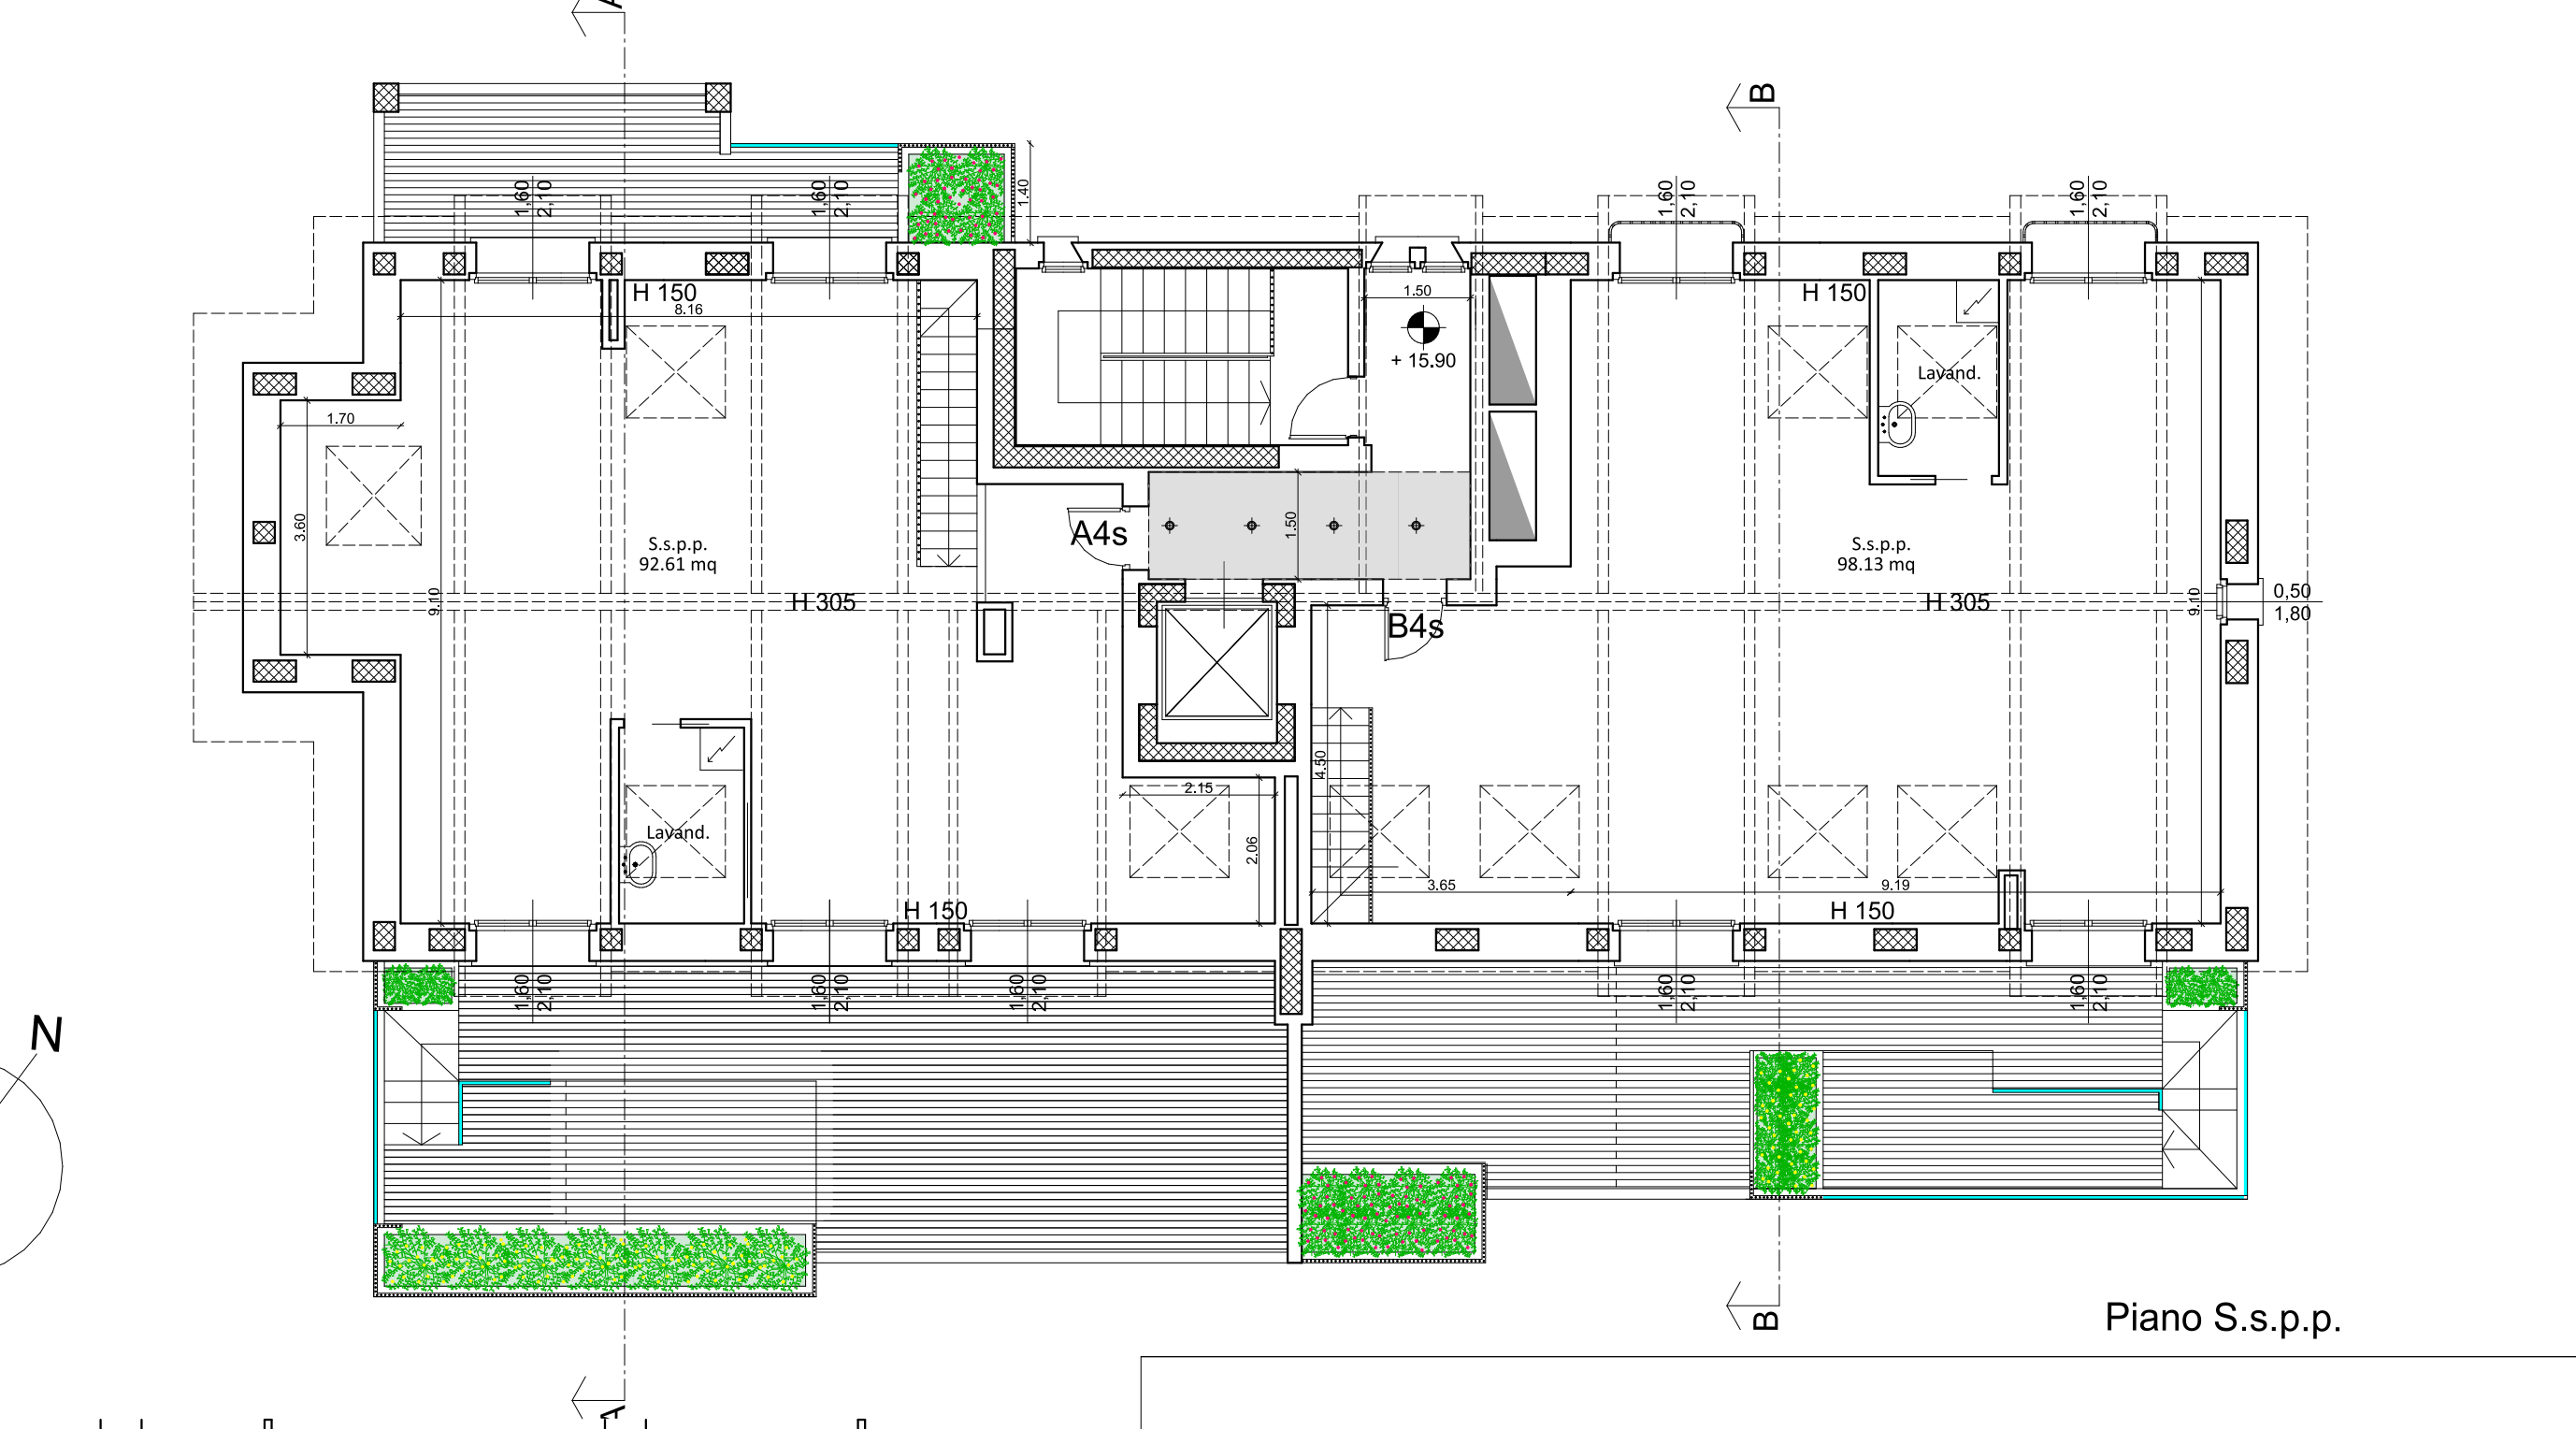

Piano S.s.p.

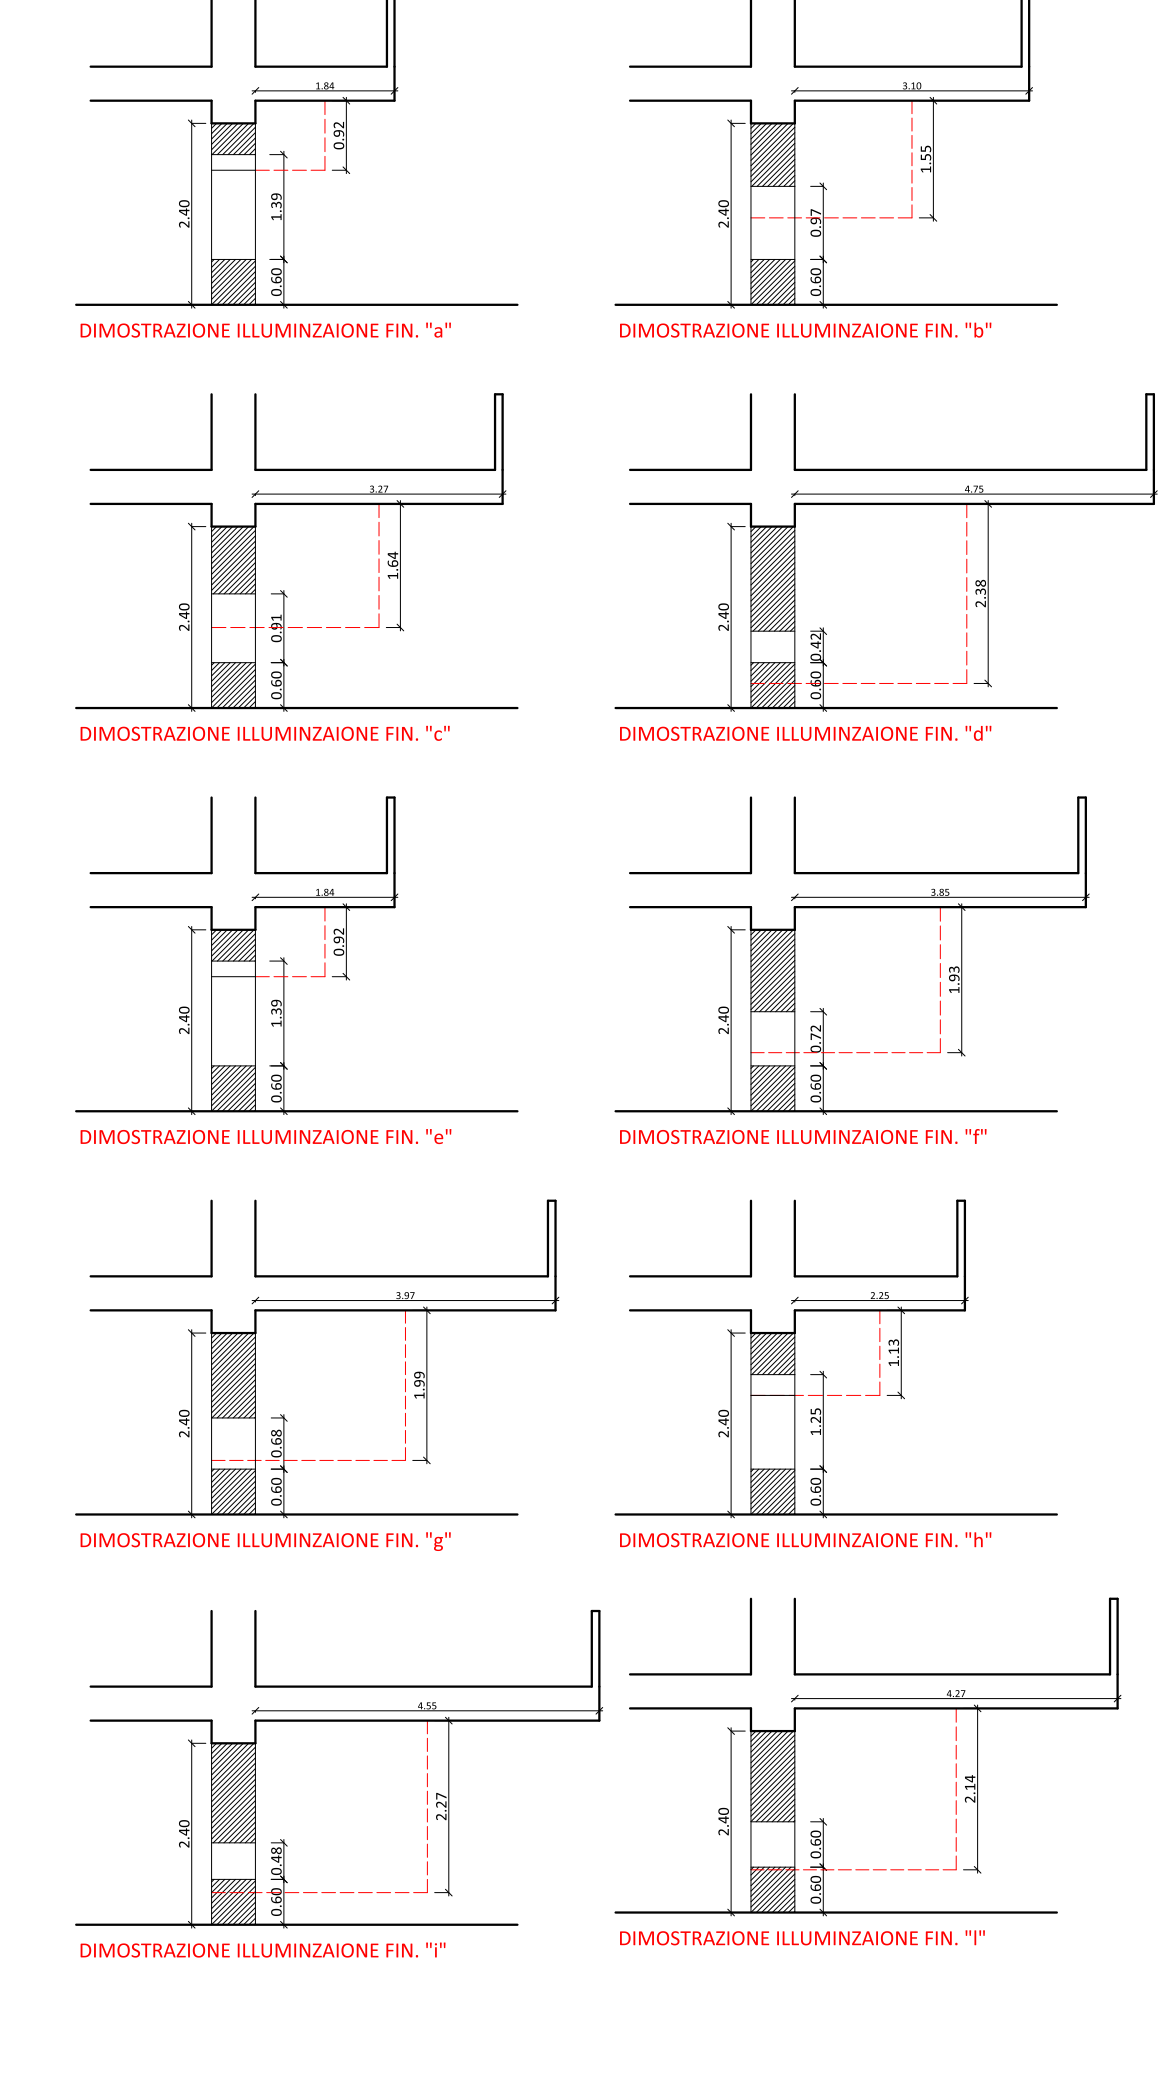

IL PROGETTISTA _____
 IL D. LAVORI _____
 IL COSTRUTTORE _____
 IL PROPRIETARIO _____

IL PROGETTISTA _____
 IL D. LAVORI _____
 IL COSTRUTTORE _____
 IL PROPRIETARIO _____

PIANTE P.INTERRATO, TERRA, 1°, 2°, 3°,4°, S.S.P.P.
 PROGETTO

STUDIO CARAVATTI e CRIPPA
BORGIO SAN BIAGIO S.R.L.
 Variante al Permesso di Costruire Convenzionato
 n. 122 del 6 dicembre 2018
 Via Donizetti

6282DO
 data : Set 2020
 agg. : Ott 2020
 rapp. 1:100

av. 5b
 CARAVATTI e CRIPPA PROGETTI

VIA DONIZETTI