




Vista 3D 1



Vista 3D 2



Vista 3D 3

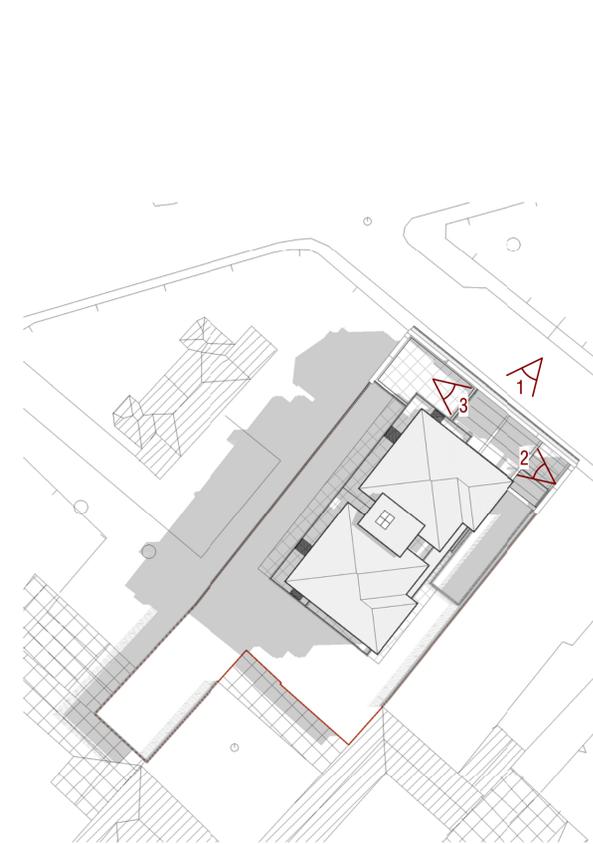

Pianta Chiave

Comune di Monza
Provincia di Monza e della Brianza



Permesso di Costruire relativo a un edificio
residenziale in Via N. Bixio n° 2

Tavola 15

Viste tridimensionali - 1

Scala: 1 : 500

PROGETTISTA INCARICATO:
Arch. Franco Oggioni

PROPRIETA':
Ennecinque Srl

COLLABORATORI: Arch. Roberto Rubini

DISEGNATO DA: RR

CONTROLLATO DA: FO

Data: 1 Marzo 2018

Commessa: 174-MO-MB-17

			<p>OGGIONI ASSOCIATI INGEGNERIA ARCHITETTURA URBANISTICA</p> <p><small>SERVIZI PER L'INNOVAZIONE E LA TRASFORMAZIONE DELLE CITTÀ 20059 Vimercate - Via Torri Bianche, 9 tel. 039 6082546-472 - fax. 039 6859529</small></p>
--	--	--	--

File: Z:\monza\via_bixio\CONSEGNA\2018-03-01_PDC\Modelli\180301_Monza Via Bixio.rvt