




SEZIONE A-A
STATO DI FATTO

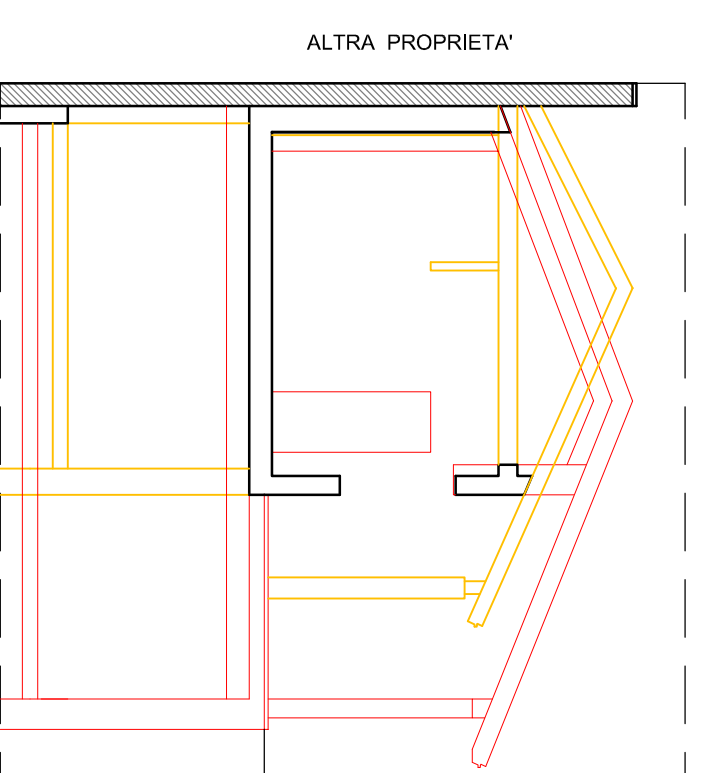


SEZIONE A-A
CONFRONTO

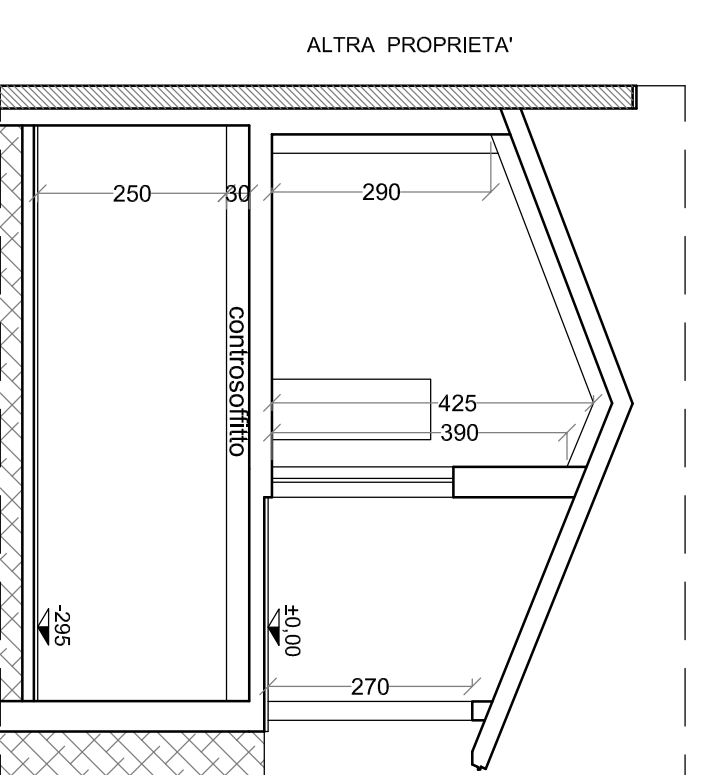


SEZIONE A-A
OPERE IN PROGETTO

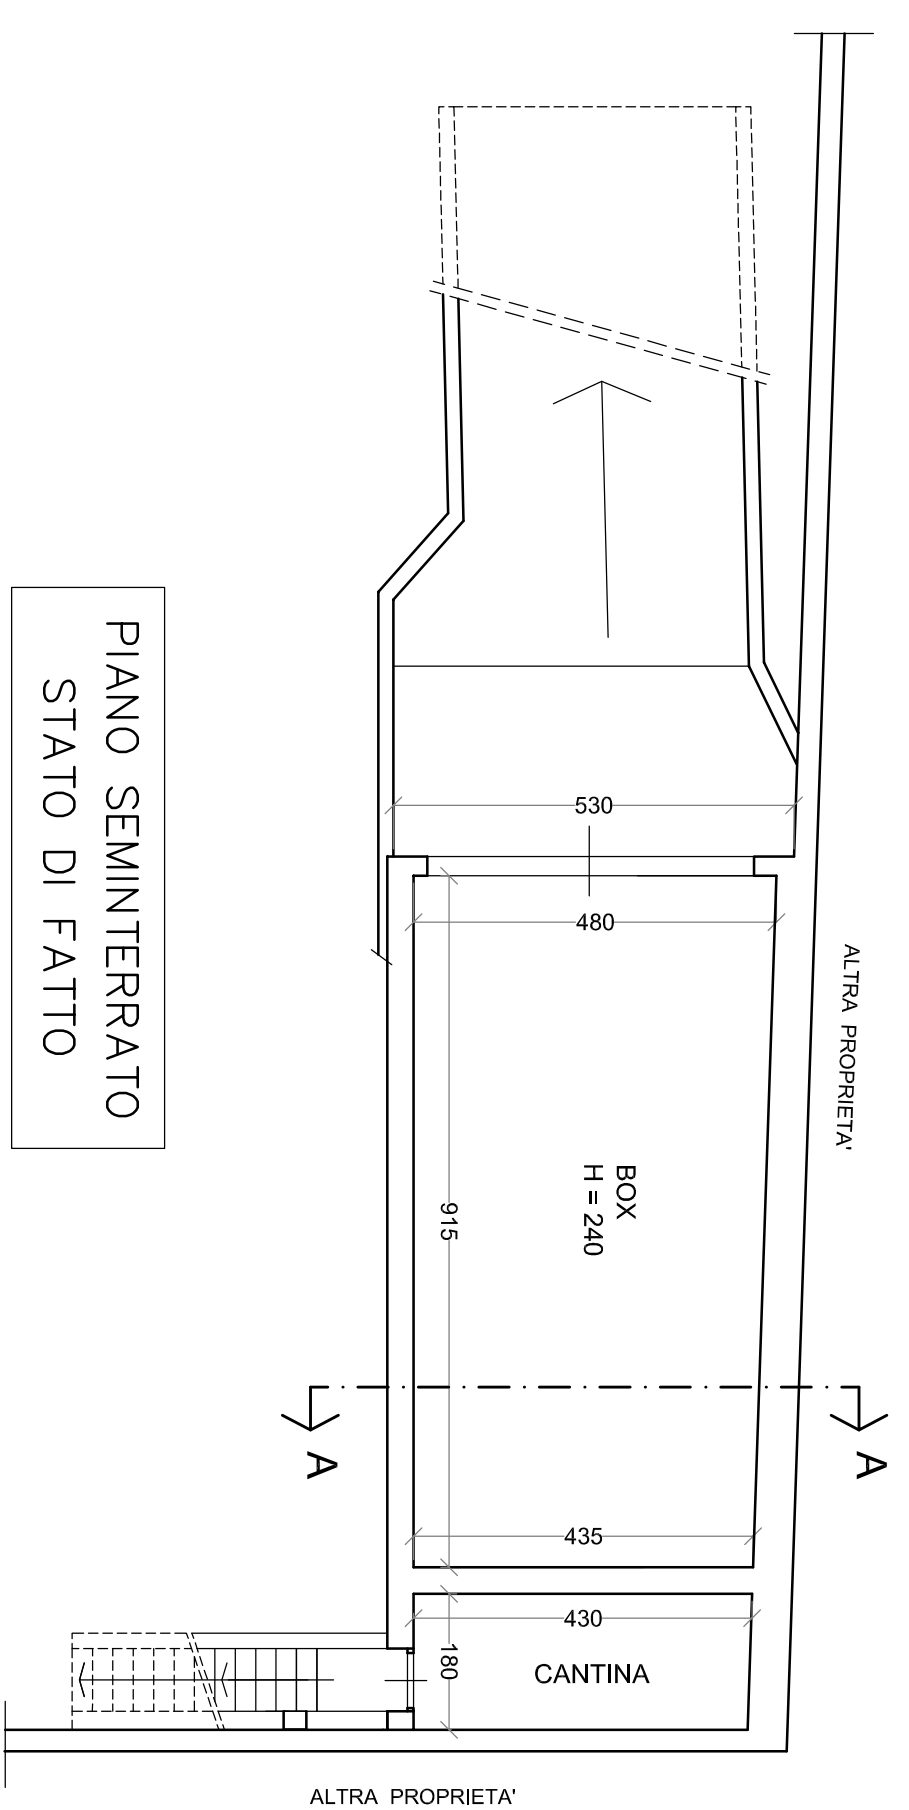


PIANO SEMINTERATO
STATO DI FATTO

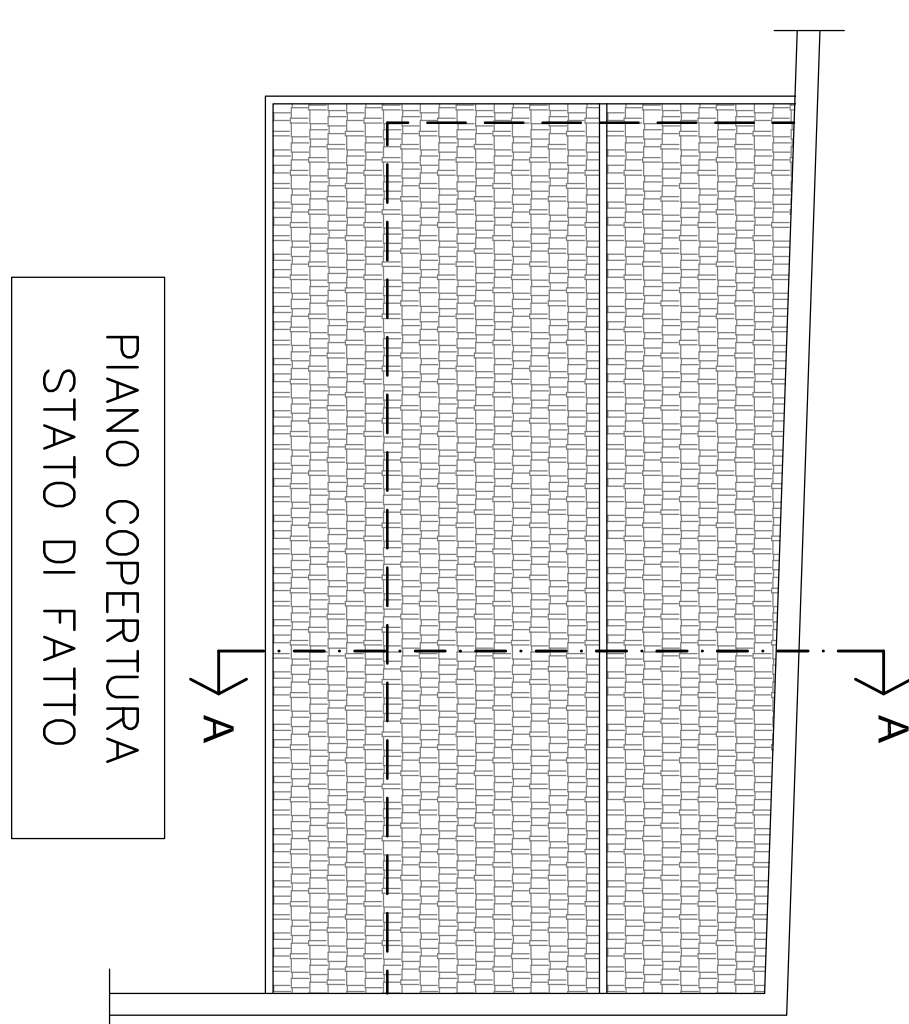


PIANO COPERTURA
STATO DI FATTO

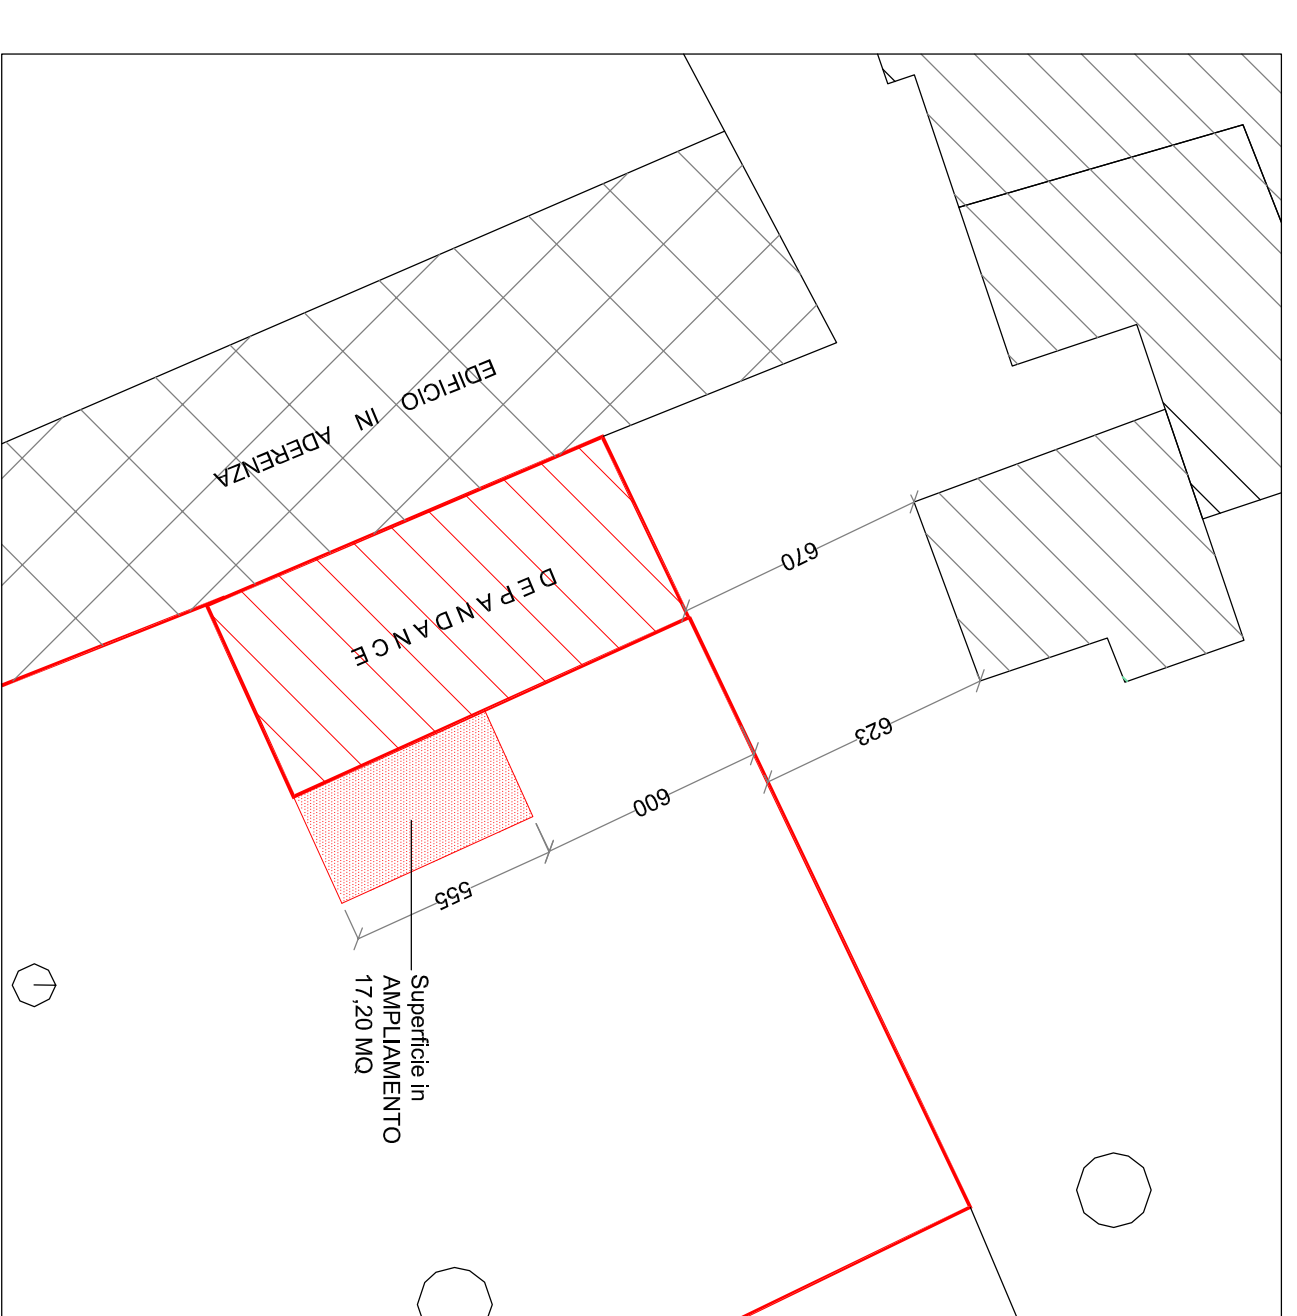


STRALCIO DI AEROFOTOGRAMMETRICO COMUNALE
SCALA 1:200

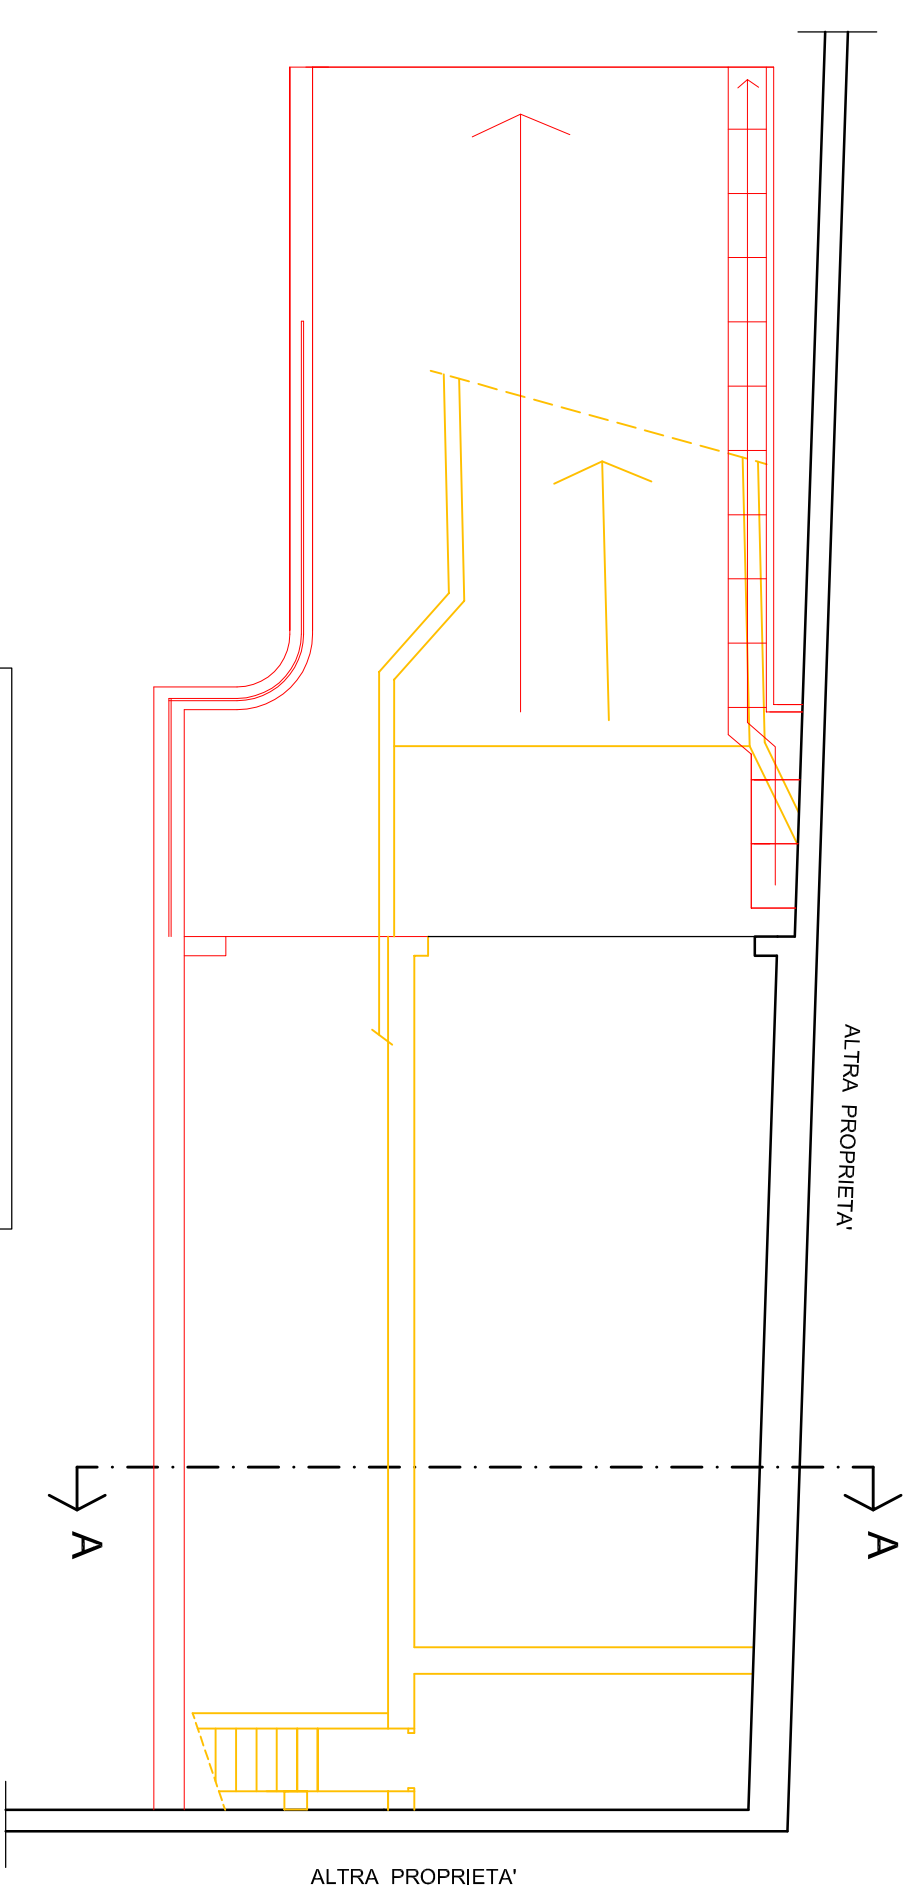


PIANO SEMINTERATO
CONFRONTO

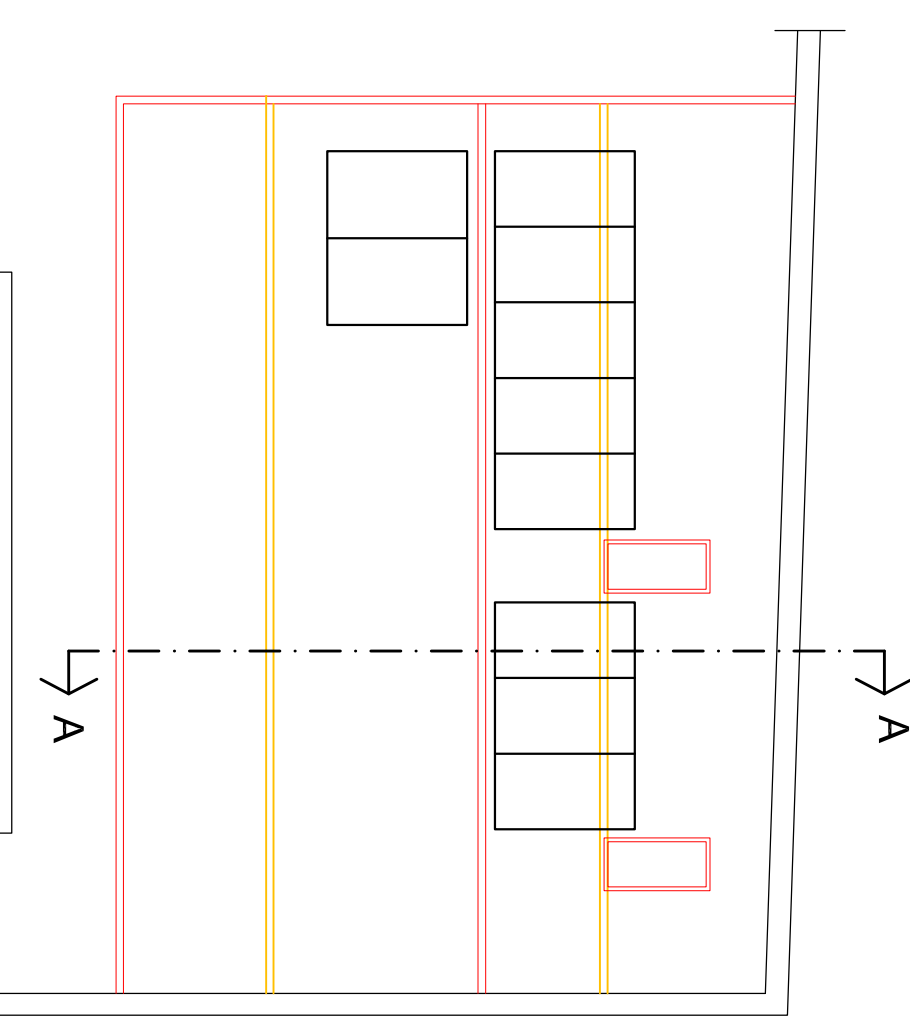


PIANO COPERTURA
CONFRONTO

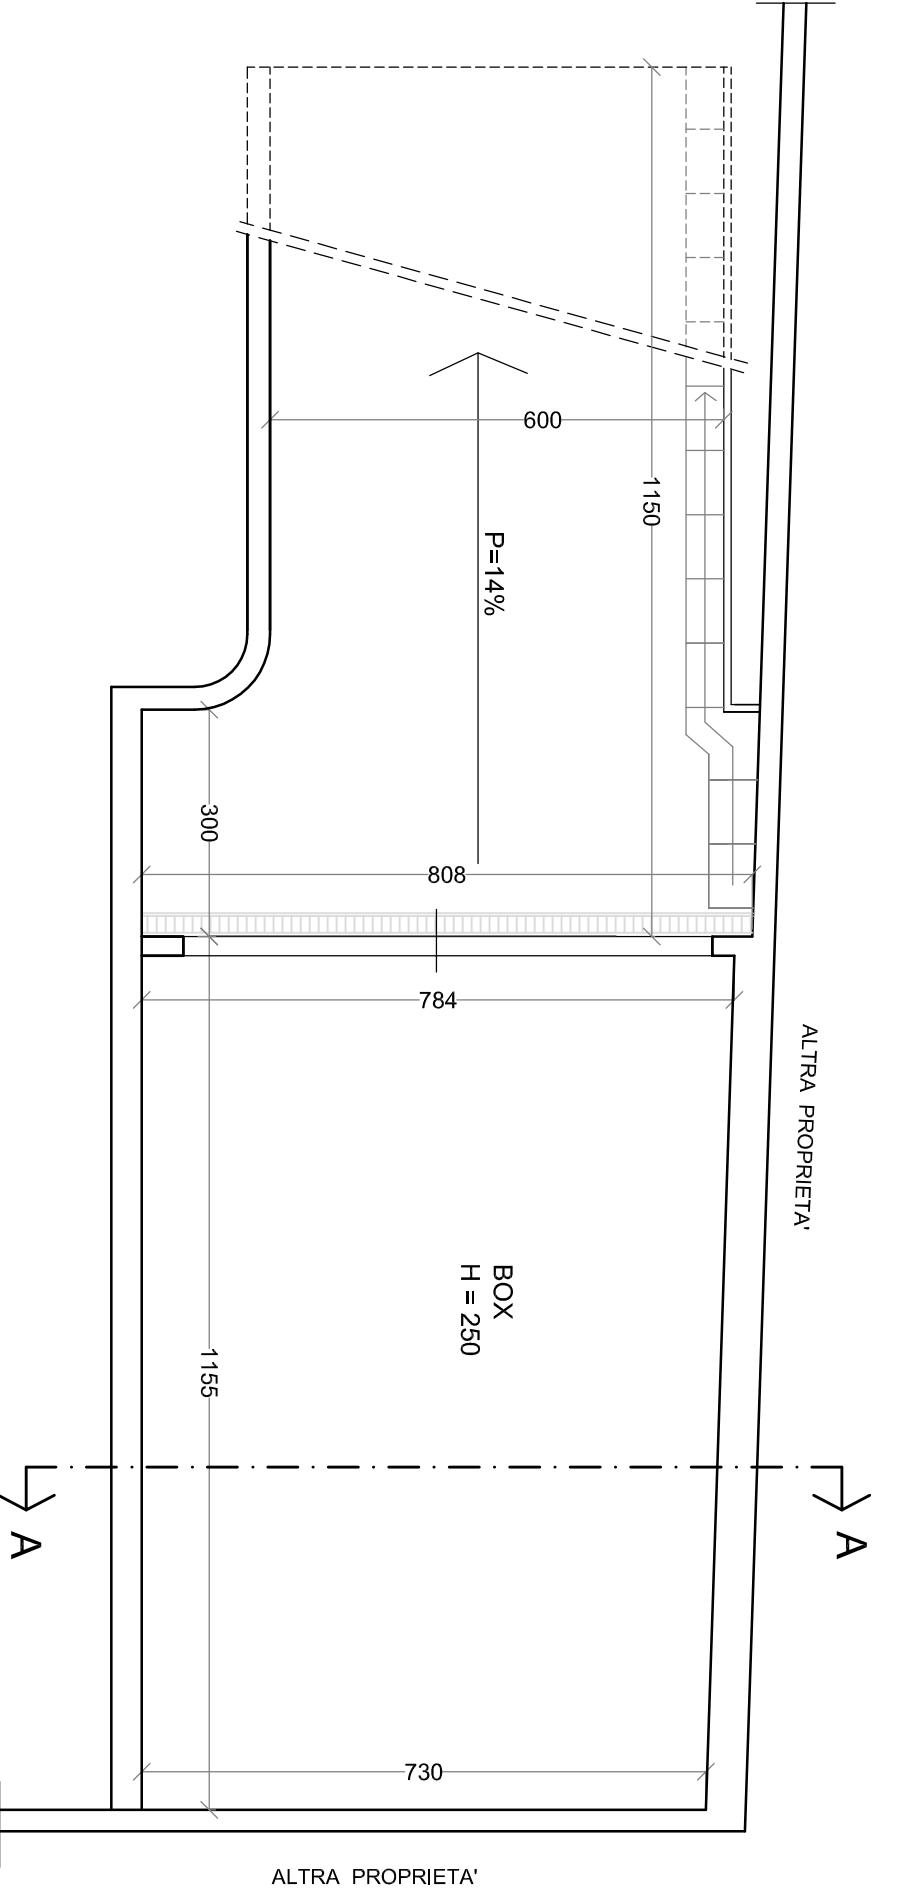

PIANO SEMINTERATO
OPERE IN PROGETTO

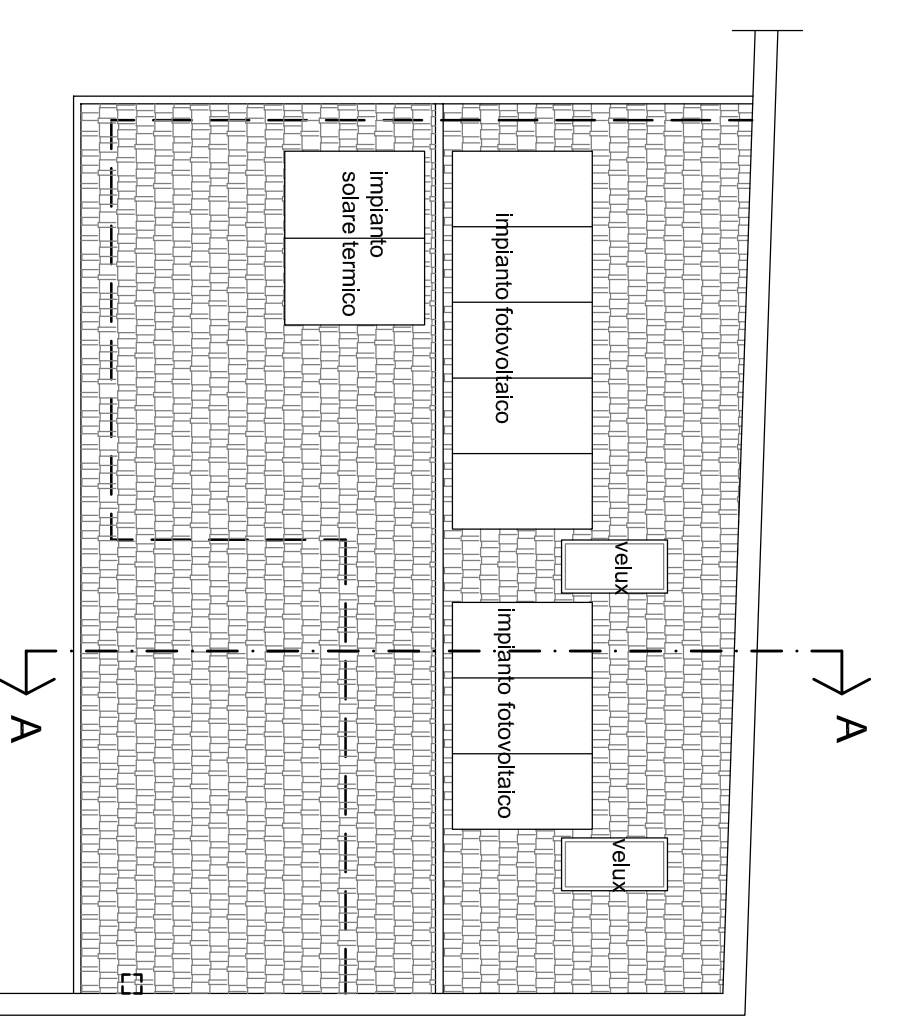

PIANO COPERTURA
OPERE IN PROGETTO

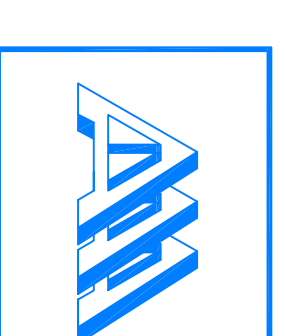

STUDIO DI ARCHITETTURA
ARCH. ALESSANDRO AIAZZI

10100 Monza (MI)
Tel. 039/2102419
Fax 039/2102418
E-mail: info@studioaiazzizilli.it

COMUNE: MONZA
VIA: VERDI 6
OGGETTO: **PERMESSO DI COSTRUIRE**
Depandance

SCALA: 1:100
DATI CATASTALI: FOGLIO: 29 MAPPALE: 212 SUB: 101-701
TAVOLA: VERIFICA DISTANZE DI CONFINE
PIANO SEMINTERATO, COPERTURA, SEZIONE:
STATO DI FATTO, CONFRONTO E
OPERE IN PROGETTO

DATA: OTTOBRE 2018
PROGETTISTA E DIRETTORE LAVORI: TIMBRO E FIRMA:
ARCH. AIAZZI ALESSANDRO

TAV. N°: 3
PROPRIETA': FUMAGALLI LAURA MADDALENA
FIRMA:

IMPRESA: RESTAURA S.R.L.
FIRMA: