




PIANO PRIMO

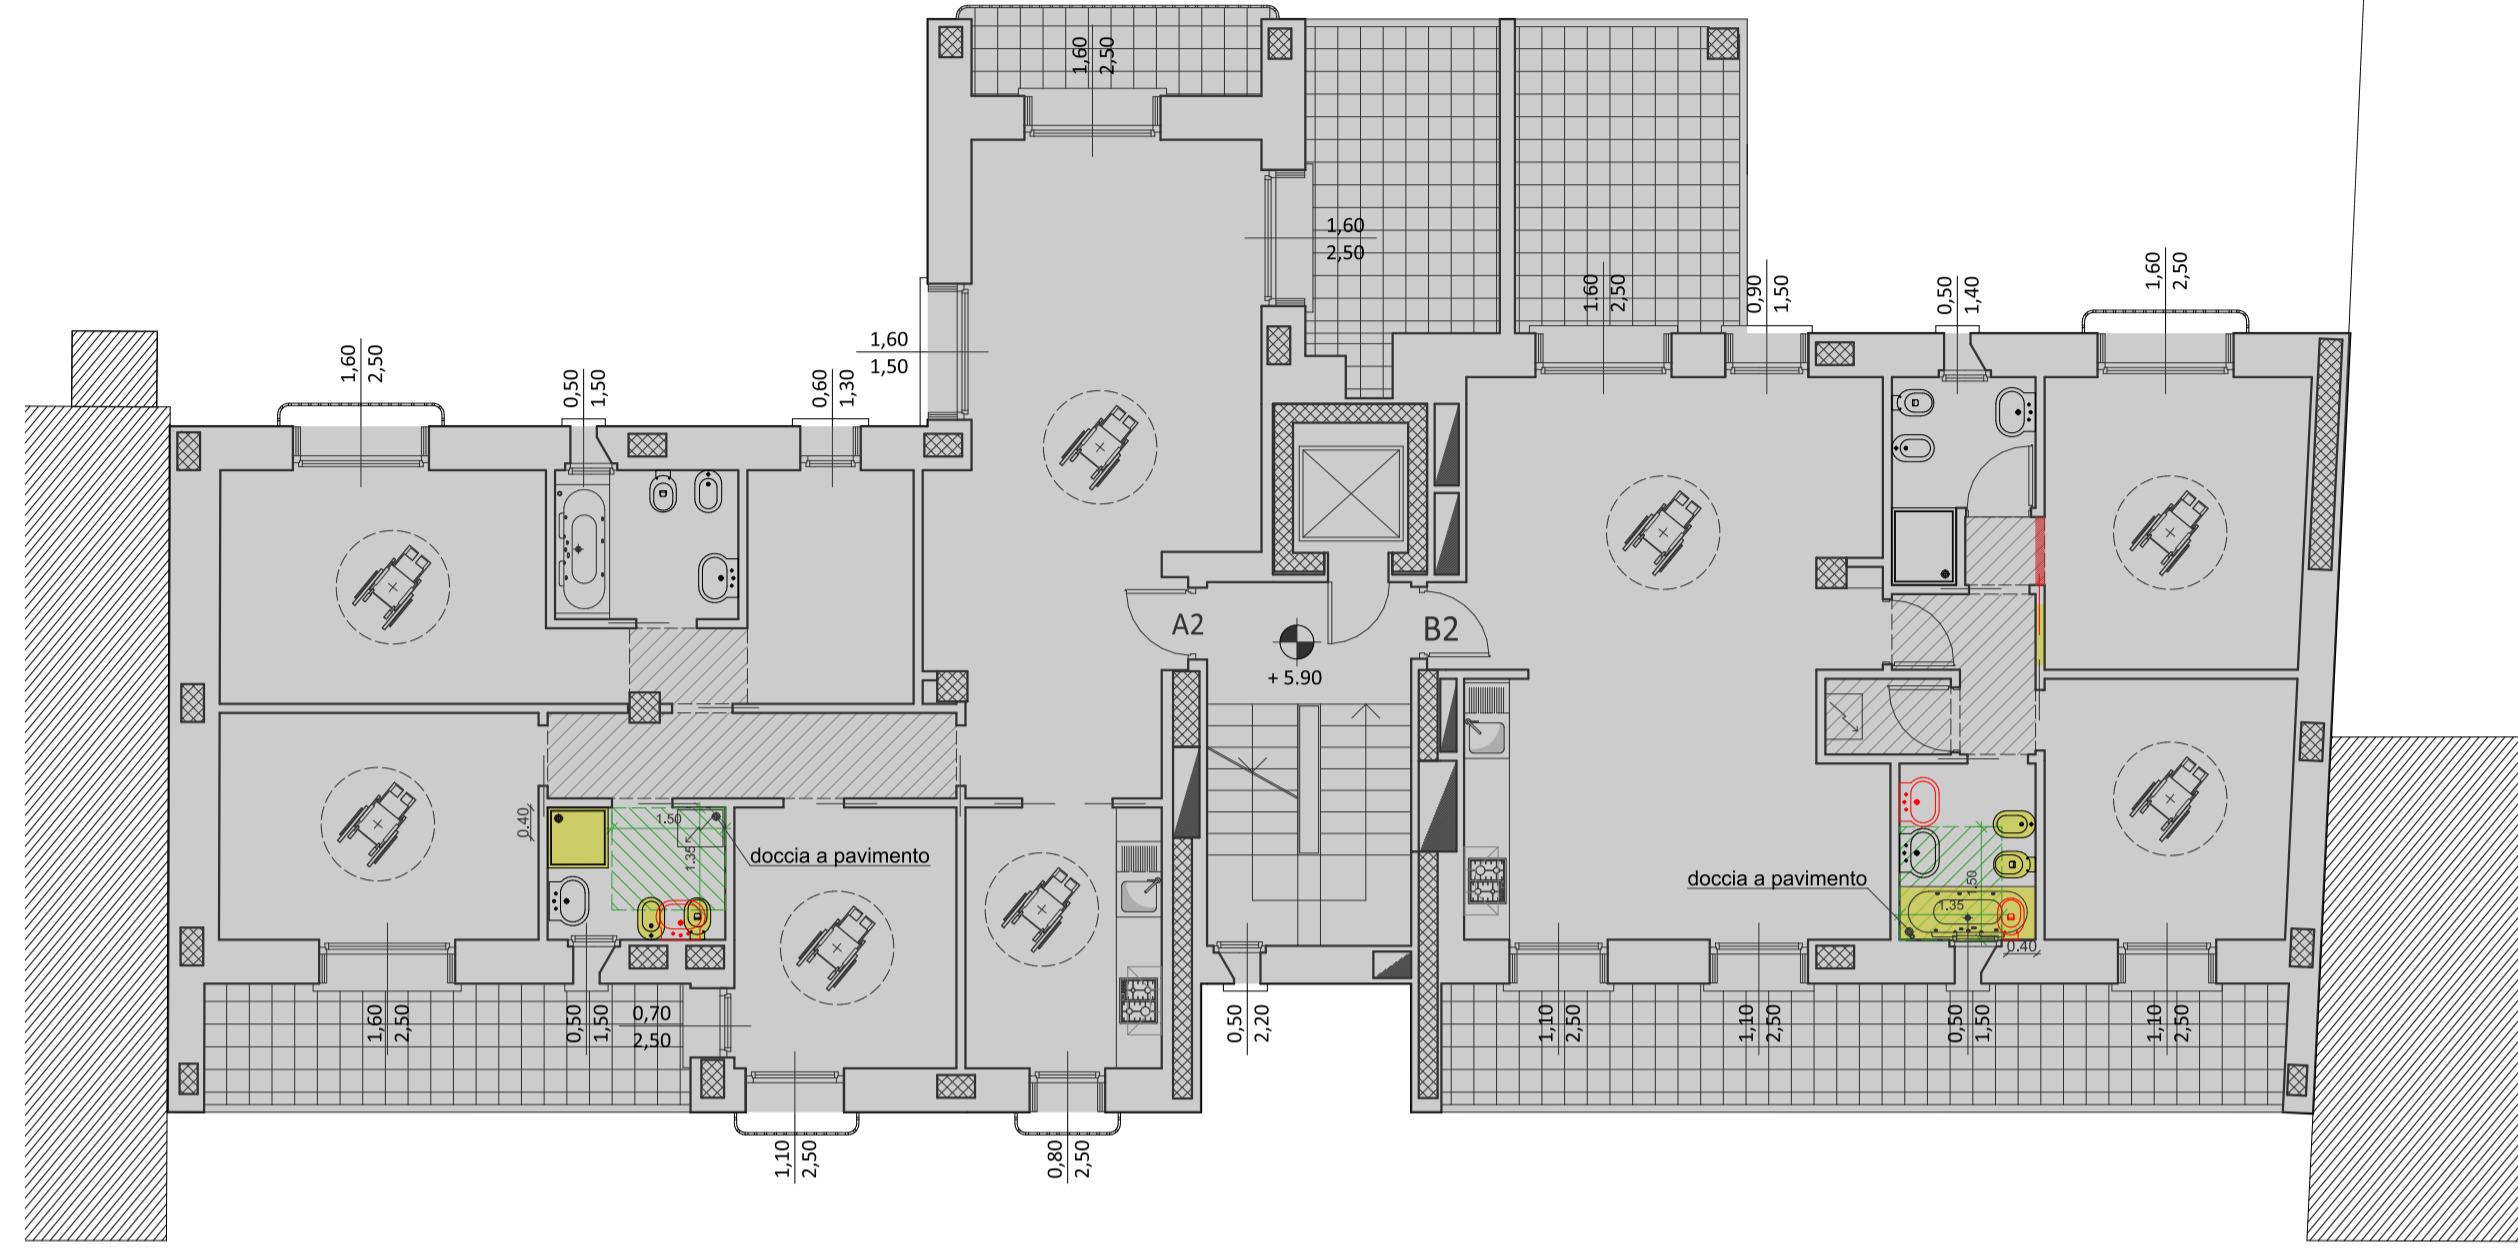

PIANO SECONDO

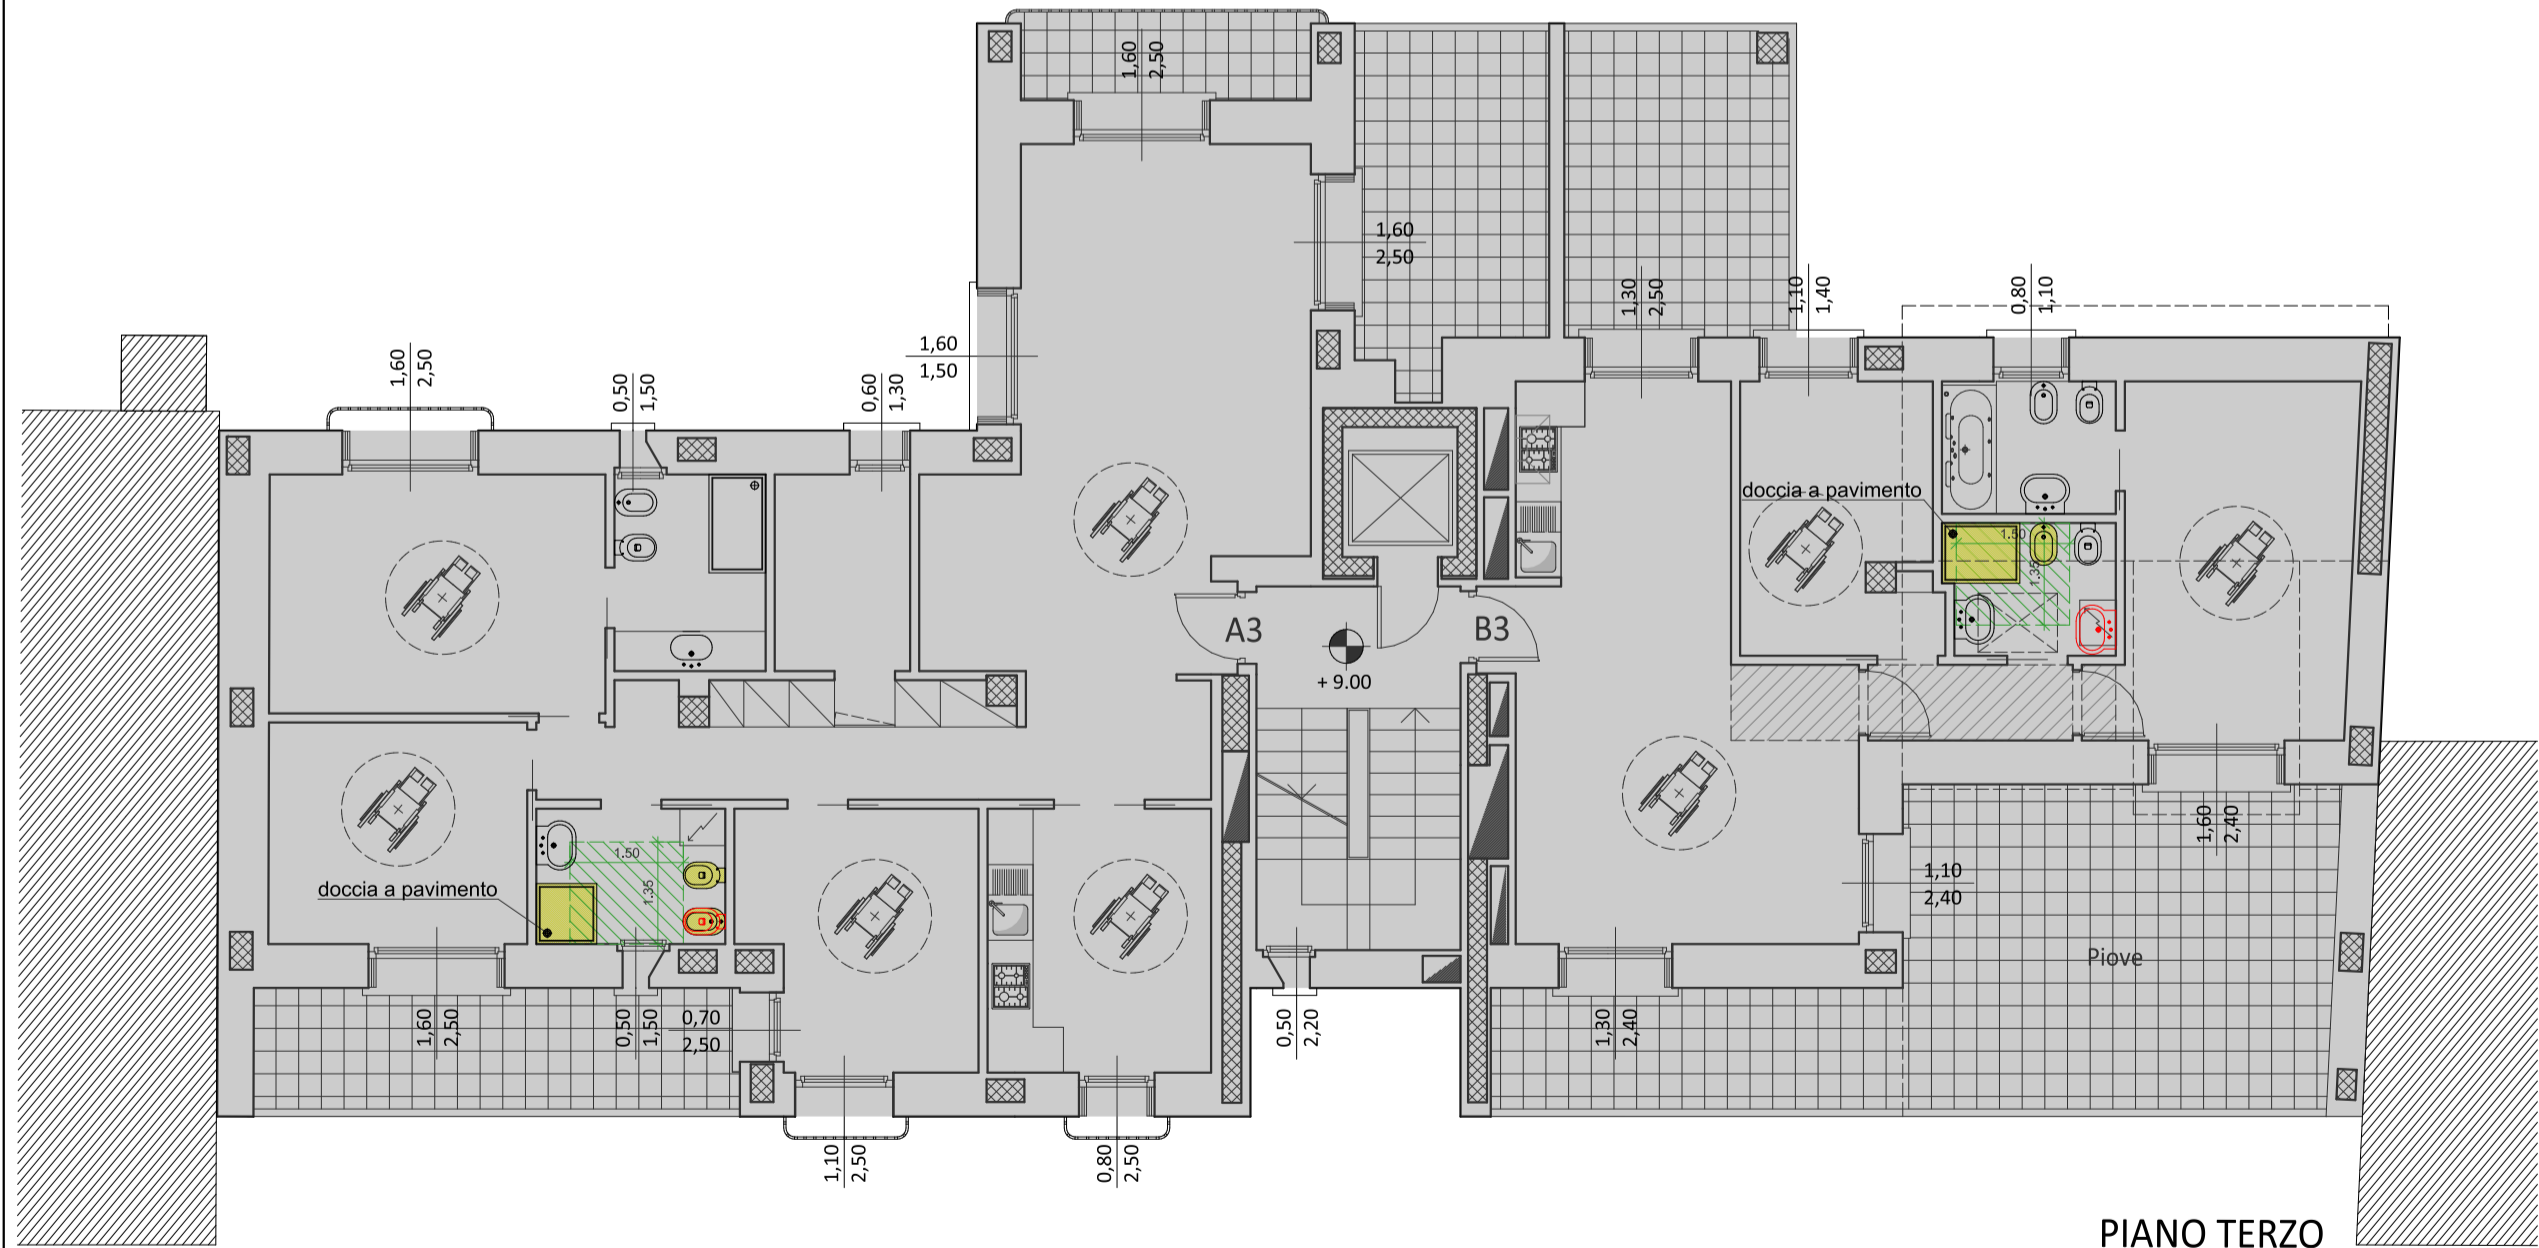

PIANO TERZO

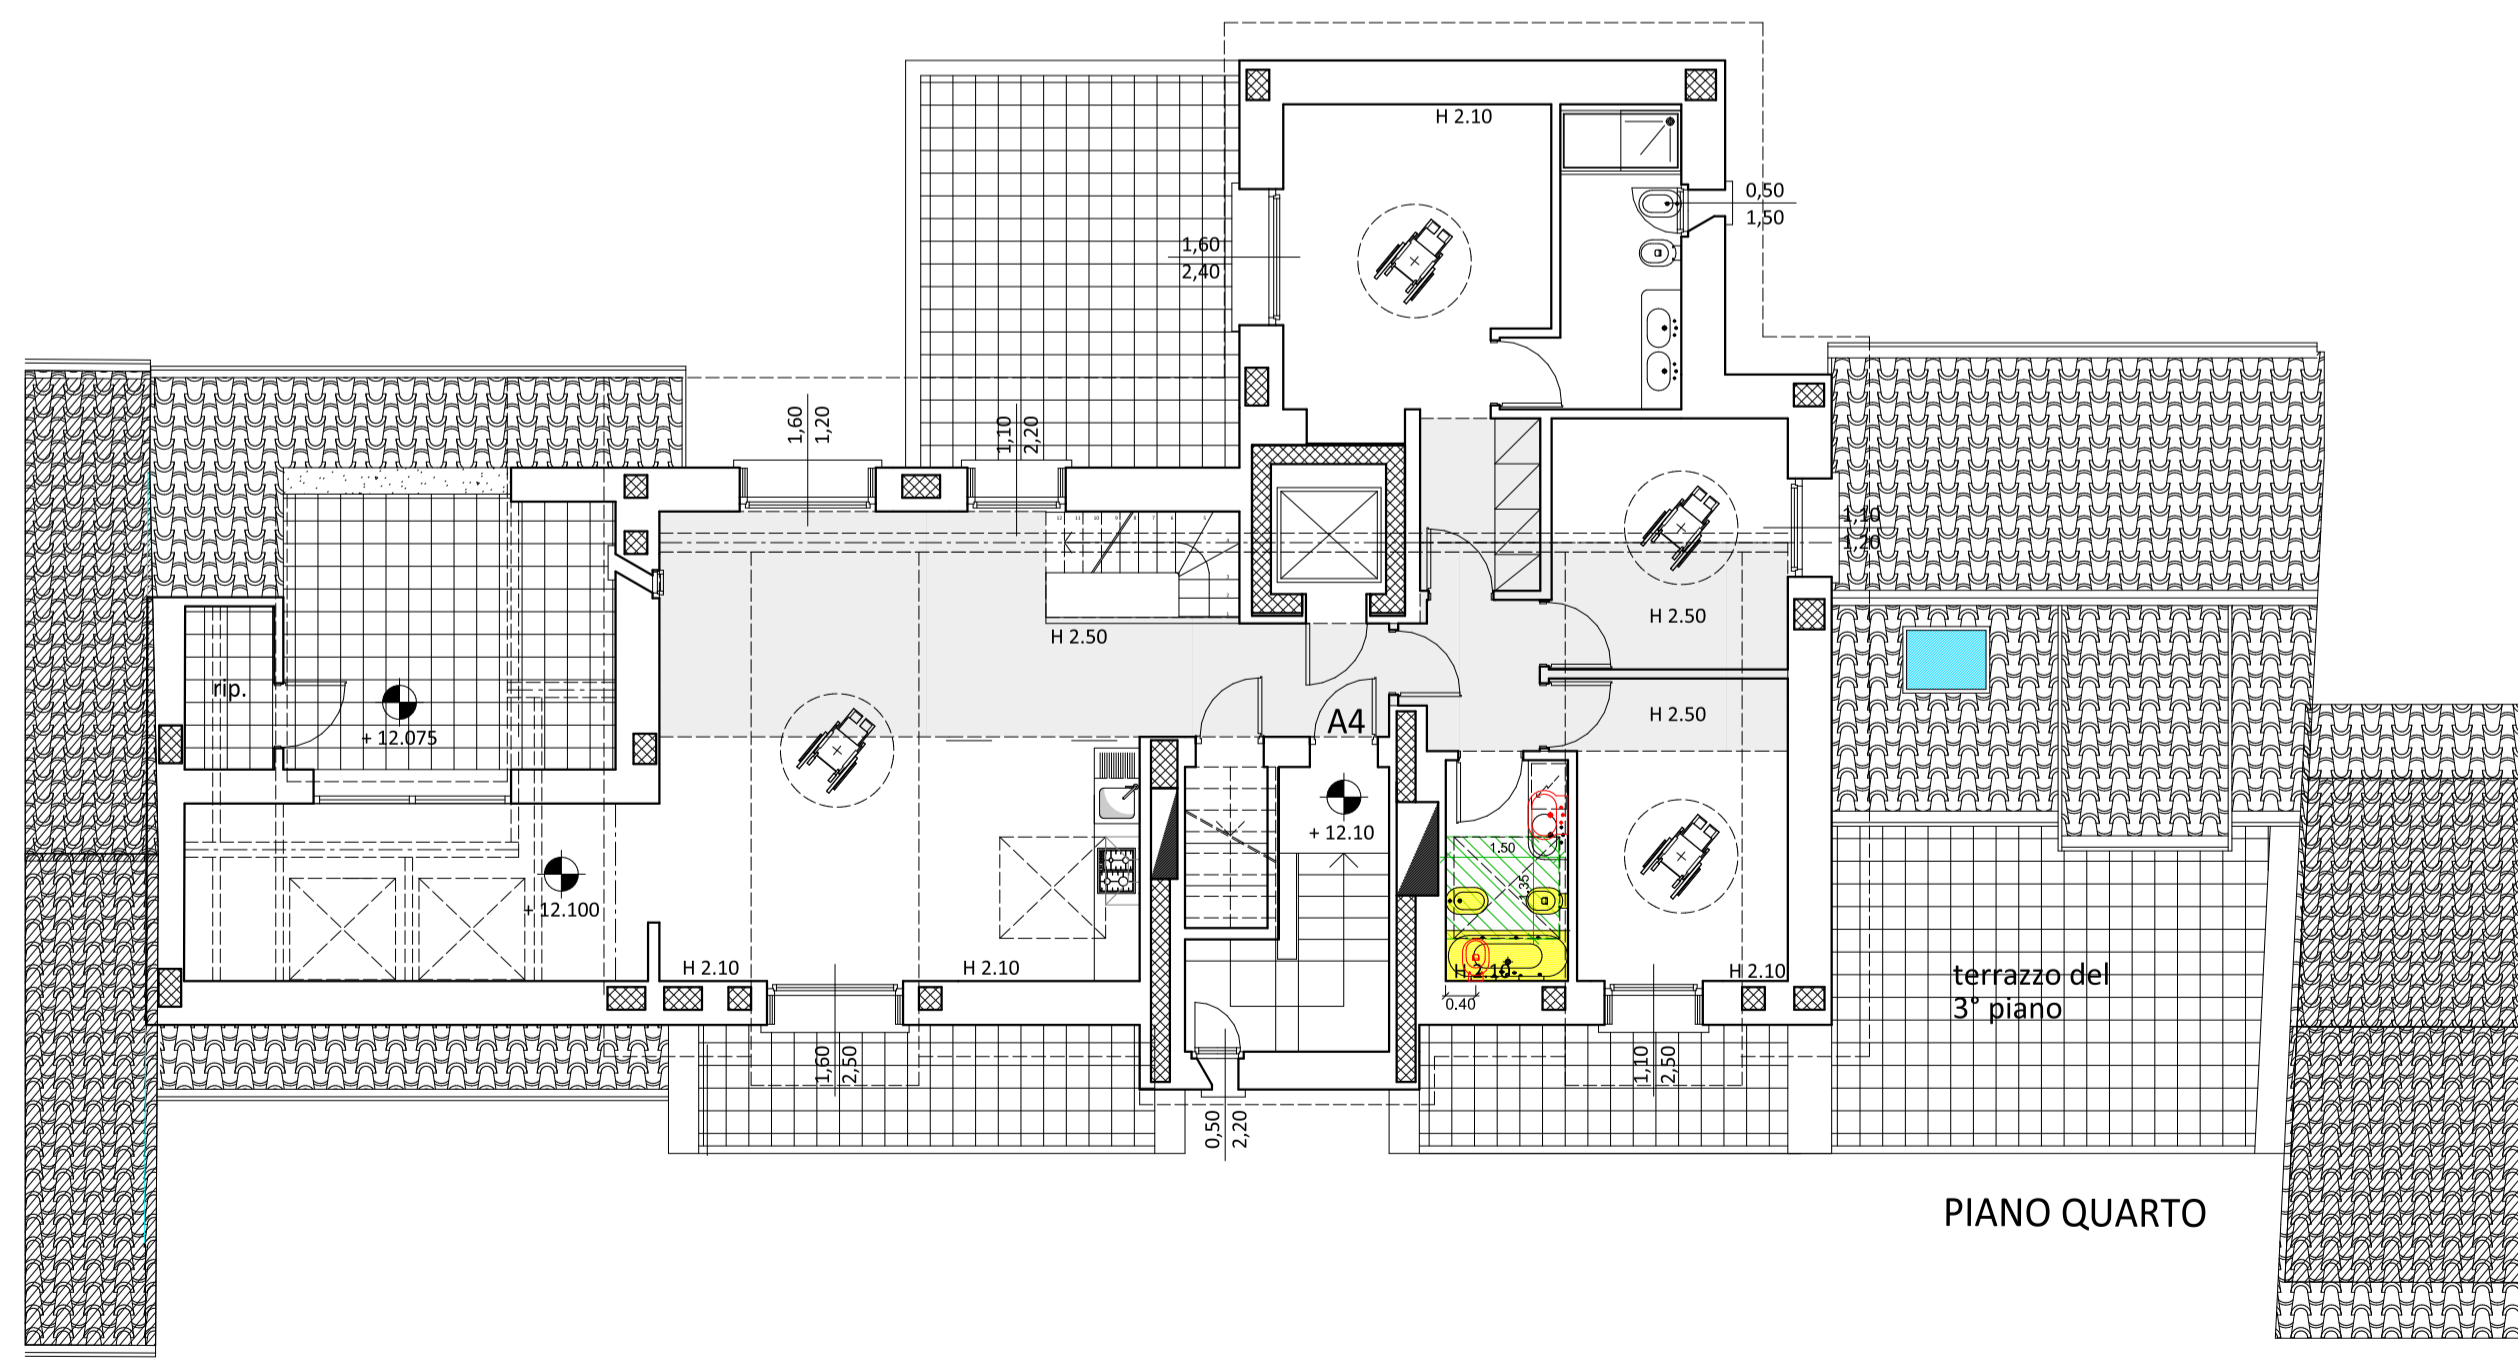

PIANO QUARTO

PERMESSO DI COSTRUIRE CONVENZIONATO
 SLP di perequazione (mq 15) relativa al solo appartamento A4 dell'ultimo piano

STUDIO CARAVATTI e CRIPPA

MONCENISIO s.a.s.
 Palazzina residenziale in
 Via Moncenisio, 13 - Monza

DIMOSTRAZIONE L 13/89

6254MO
 rapp. 1:100
 rapp.
 rapp.
 rapp.

34
 data : Gen 2020
 agg.

