




Prospetto Est - SDF - Scala 1 : 100

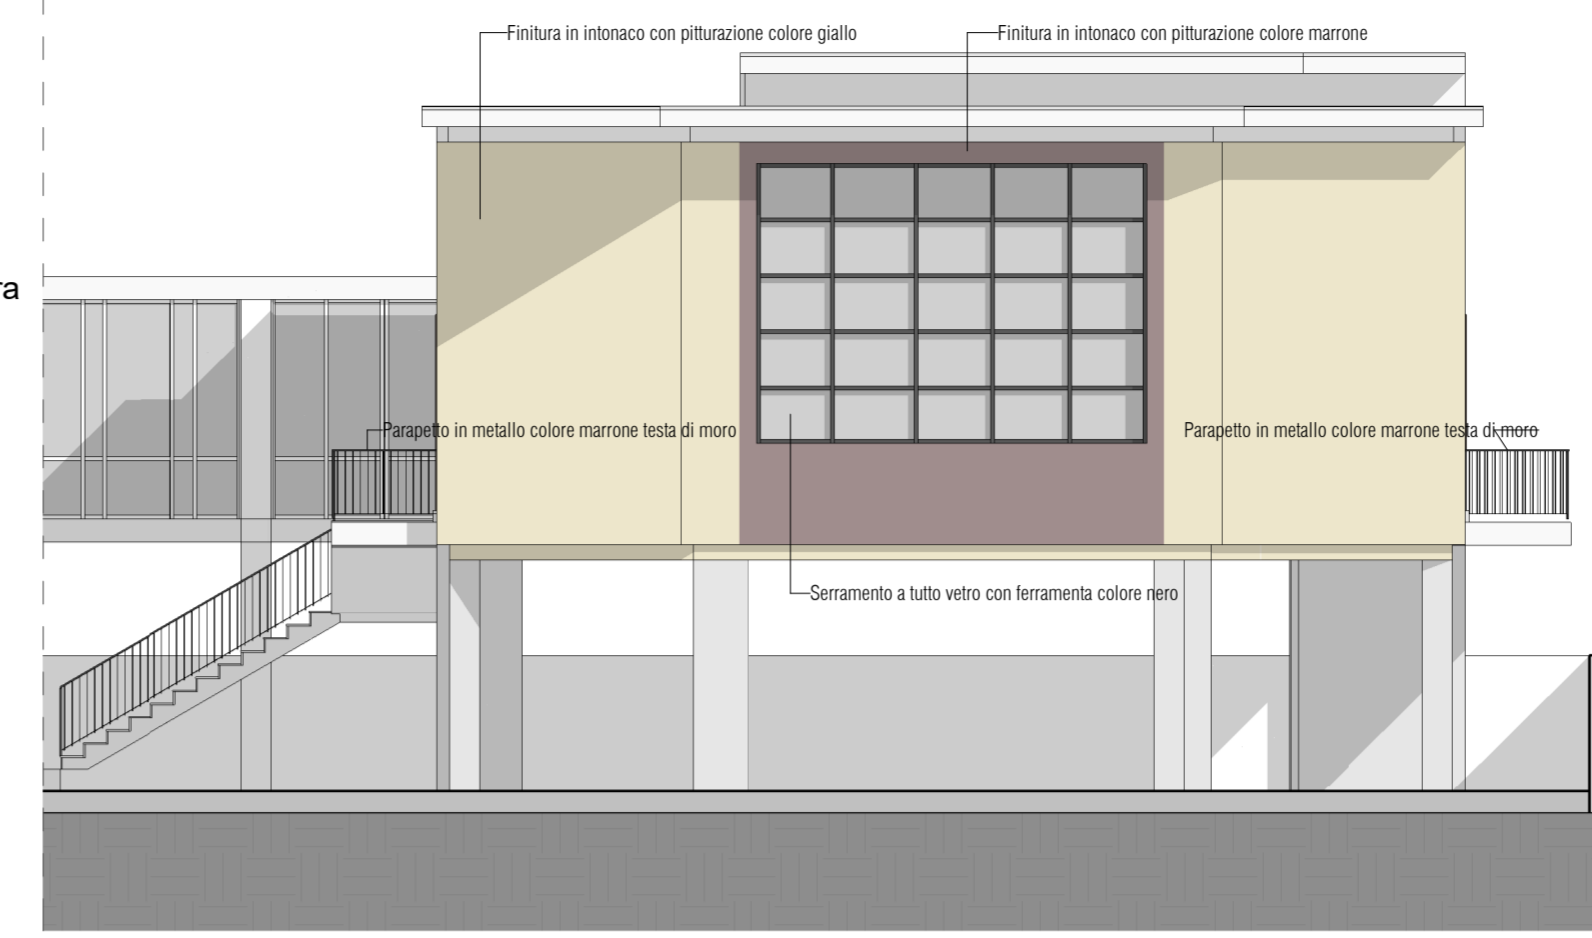

Prospetto Sud - SDF - Scala 1 : 100

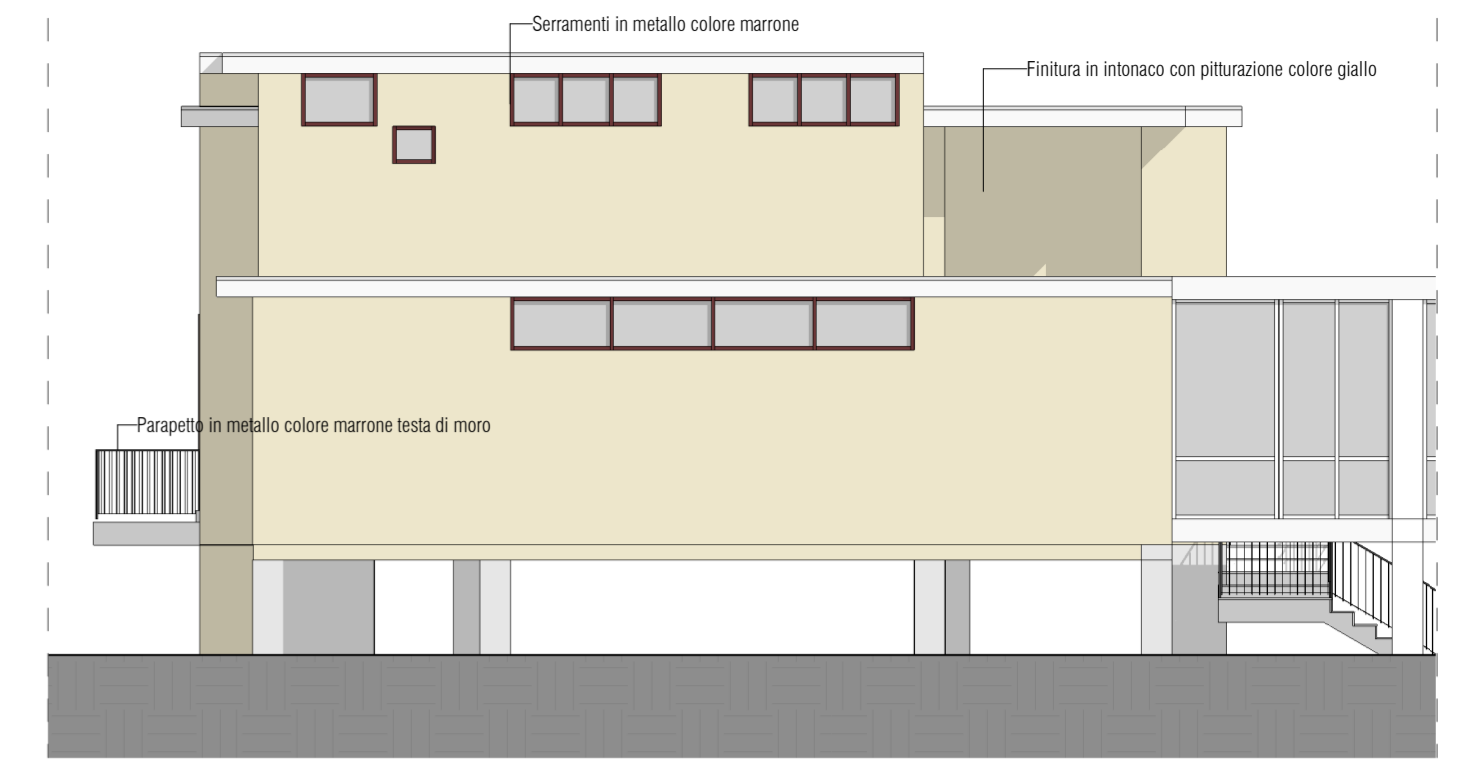

Prospetto Nord - SDF - Scala 1 : 100

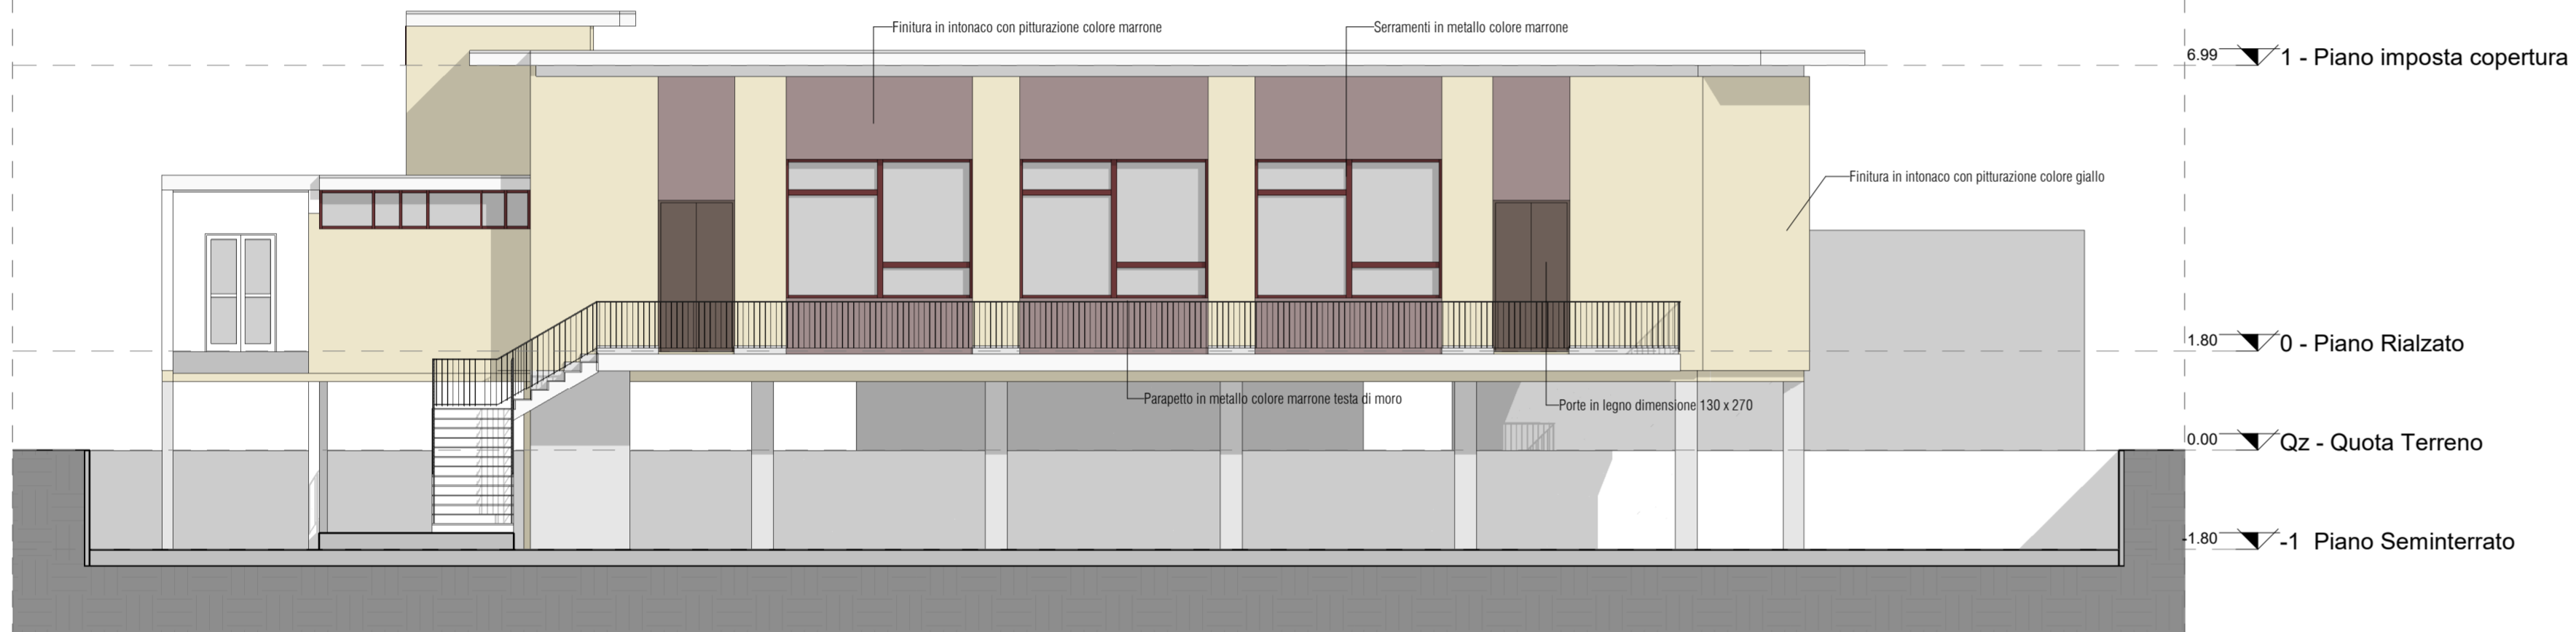


Prospetto Ovest - SDF - Scala 1 : 100



Sezione BB - Scala 1 : 100



Sezione AA - Scala 1 : 100

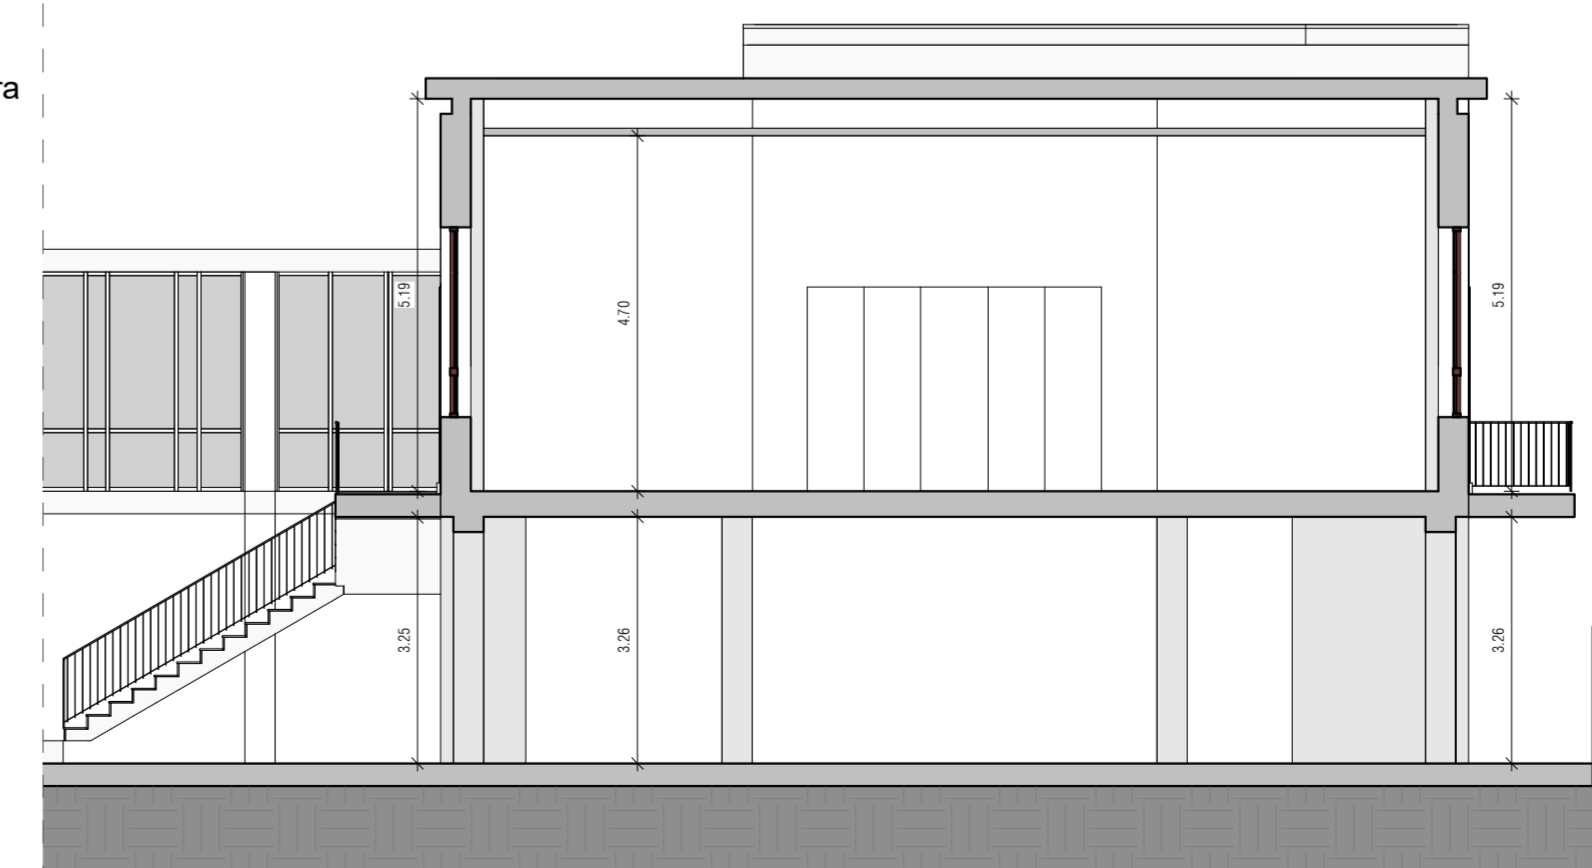

Sezione CC - Scala 1 : 100

Comune di Monza  
Provincia di Monza e della Brianza



Permesso di Costruire relativo al Centro Tazzoli -  
Riqualificazione spazio destinato a Chiesa in attuazione  
alla Convenzione n° 5254 del 26/07/2021

## Tavola 4

Stato di fatto - Prospetti e sezioni

Scala: 1 : 100

PROGETTISTA:  
Arch. Franco Oggioni  
COLLABORATORI:  
Arch. Anna Oggioni, Arch. Massimo Giugni, Arch. Chiara Biffi

COMMITTENTE:  
Gruppo de Luigi RE  
PROPRIETÀ:  
-

DIRETTORE LAVORI:  
Arch. Franco Oggioni

IMPRESA:  
Proedil Srl

Data: 23/08/2021

Agg.: -


DISEGNATO DA: CB

CONTROLLATO DA: AO

APPROVATO DA: FO

Riferimento atti: -

Commessa: 04-MB-MO-20

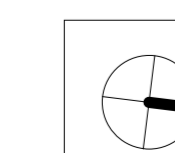

Work Stage / Fase Operativa:  
**3**  
Developed Design  
Progetto Definitivo



Via Torri Bianche 9, 20871 Vimercate - Milano Est. - tel. 039 60 82 346 - fax 039 68 59 529  
z/vinoravvia\_tazzoli\_centro\_sociale/riqualificazione\_chiesa\_scongiuro\_oneri\_baracca/CONSEGNA/AUTORIZZATI/2021/08  
File: z3\_PDC/Modello/2021\_08\_23\_Via\_Tazzoli - Chiesa.rvt

E' VIETATA LA RIPRODUZIONE IN QUALSIASI FORMA SENZA AUTORIZZAZIONE DELLA OGGIONI E ASSOCIATI. I TRASGRESSORI SARANNO PERSEGUITI A NORMA DI LEGGE