

DOCUMENTAZIONE FOTOGRAFICA STATO DI FATTO:



FOTO 1



FOTO 2



FOTO 3

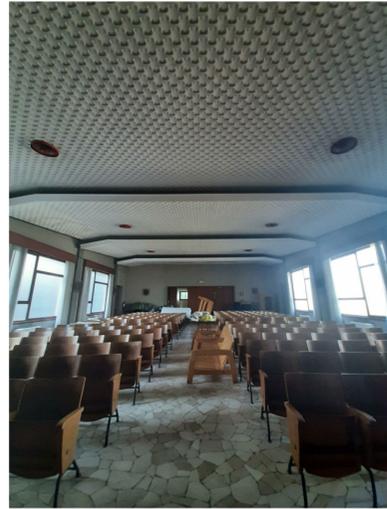



FOTO 4



FOTO 5



FOTO 6

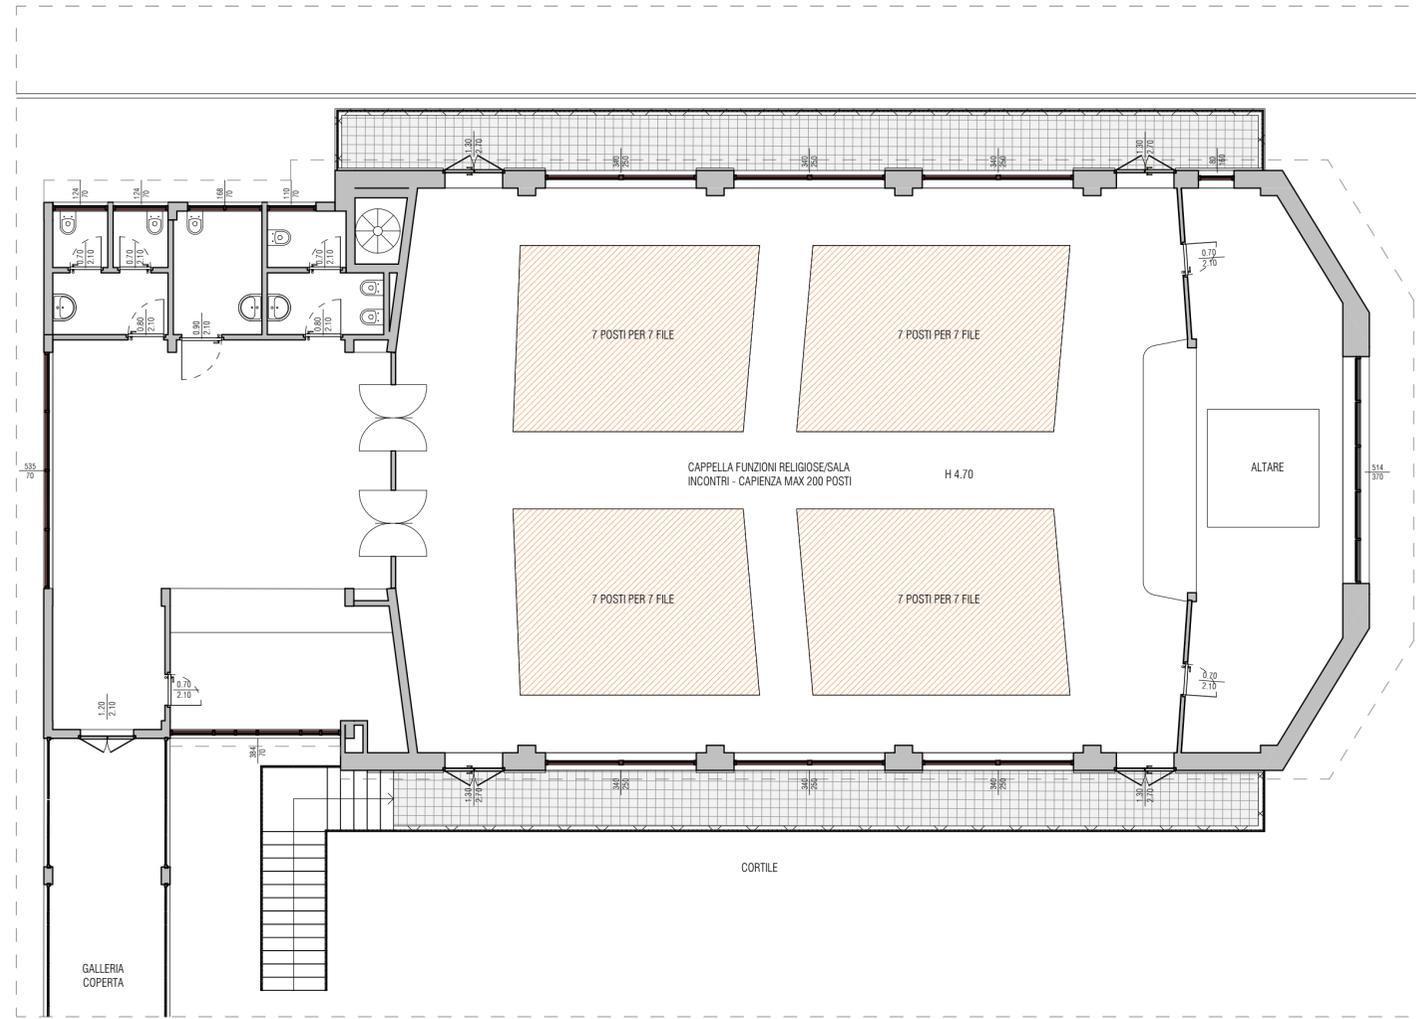


1 - Piano Rialzato - Stato di Fatto - Lavorazioni 3 - Scala 1 : 100

LEGENDA:

LAVORAZIONI LETTERA F - Smantellamento poltroncine

F- SMANTELLAMENTO POLTRONCINE

- Rimozione di poltroncine in legno
- Asportazione dei ganci e tasselli
- Ripristino della pavimentazione

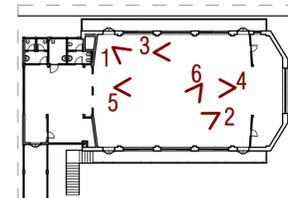

Keyplan - Piano rialzato - scala 1:500

Comune di Monza  
Provincia di Monza e della Brianza



Permesso di Costruire relativo al Centro Tazzoli -  
Riqualificazione spazio destinato a Chiesa in attuazione  
alla Convenzione n° 5254 del 26/07/2021

Tavola 7

Rimozione poltroncine e sistemazione  
pavimento

Scala: Come indicato

PROGETTISTA:  
Arch. Franco Oggioni

COLLABORATORI:  
Arch. Anna Oggioni, Arch. Massimo Giugni, Arch. Chiara Biffi

DIRETTORE LAVORI:  
Arch. Franco Oggioni

COMMITTENTE:  
Gruppo de Luigi RE

IMPRESA:  
Proedit Srl


DATA:  
23/08/2021

Riferimento atti: -

CONTROLLATO DA: AO

APPROVATO DA: FO

Commissa: 04-MB-MO-20

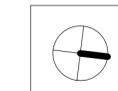

Work Stage \ Fase Operativa:  
**3**  
Developed Design  
Progetto Definitivo



Via Torri Bianche 9, 20871 Vimercate - Milano Est- tel. 039.60.82.546 - fax 039.68.59.529  
File: Z:\monza\via\_tazzoli\_centro\_sociale\riqualificazione\_chiesa\_scorpiuto\_oneri\_baracca\CONSEGNA\AUTORIZZATI\2021\08  
File: 23\_PDC\Modello\2021\_08\_23\_Via Tazzoli - Chiesa.rvt