

FOTO 1



FOTO 2



FOTO 3



FOTO 4



FOTO 5



FOTO 6




FOTO 7



FOTO 8



FOTO 9

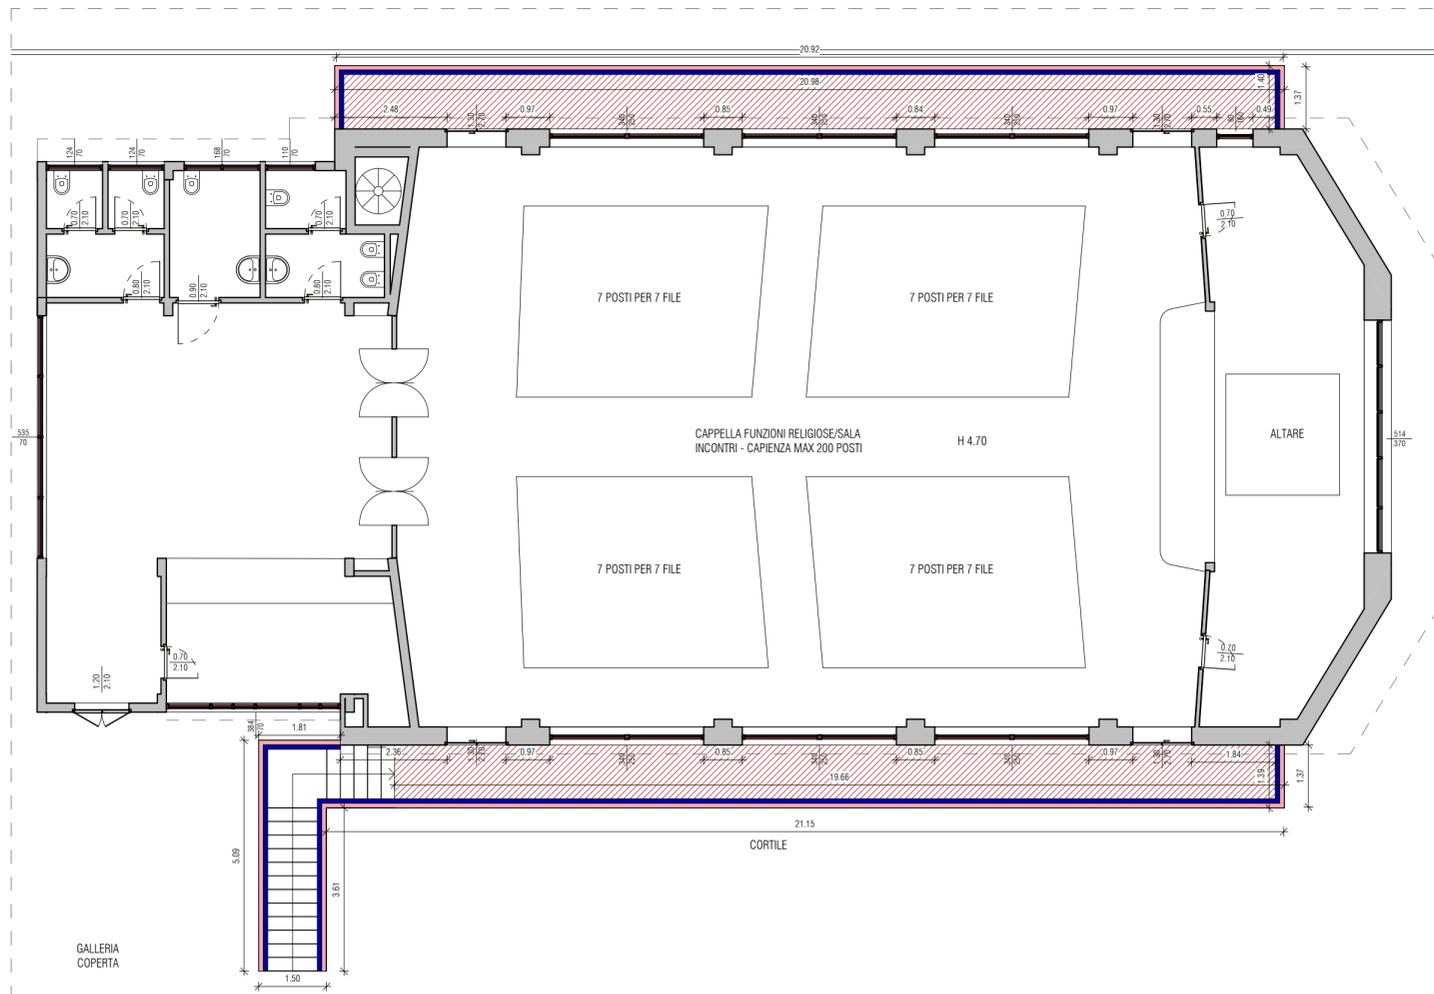

1 - Piano Rialzato - Stato di Fatto - Lavorazioni 1 - Scala 1 : 100

A - RIFACIMENTO PAVIMENTAZIONE PASSERELLE ESTERNE

- Demolizione di pavimenti esterni con relativa malta di allettamento
- Demolizione di massetti e sottofondi
- Rimozione zoccolini
- Distacco di manto impermeabile costituito da membrane bituminose
- Nuovo massetto pendenza in calcestruzzo
- Posa manto impermeabile e membrana bituminosa elastomerica
- Nuovo massetto
- Posa pavimento in piastrelle di gres (coeff. scivolosità $R \geq 10$)
- Sostituzione zoccolino in gres

Stratigrafia nuovo solaio balconi - 30 cm



B - RIFACIMENTO INTONACO FRONTALINO BALCONI, SOTTO BALCONI, COSCIALI SCALE E SOTTO RAMPA


- Scrostamento di intonaco
- Puntuale verifica della consistenza dell'intradosso dei solai dei balconi. In caso di parti ammalorate, trattamento anticorrosivo dei ferri di armatura, ricostruzione parti mancanti CLS e ripristino intradosso pignatte di alleggerimento.
- Intonaco completo da eseguire su tutte le strutture murarie mediante:
 - Rinzaffo spessore massimo 2 mm
 - Intonaco minerale di sottofondo applicato in due strati da 1cm
 - Rasatura liscia, applicato in due strati da 1 mm
- Pitturazione a due riprese

C - VERNICIATURA PARAPETTI PASSERELLE ESTERNE


- Preparazione superfici metalliche già trattate
- Carteggiatura di superfici metalliche già verniciate per l'aggrappaggio di nuovi prodotti vernicianti.
- Lavaggio sgrassante di superfici metalliche già verniciate, per l'eliminazione di tracce di unto
- Riverniciatura di opere in ferro esistenti, in medio stato di conservazione, costituita da:
 - carteggiatura di superfici già verniciate per l'aggrappaggio;
 - 1 mano di antiruggine a base di resine alchidiche
 - 2 mani di vernice sintetica a finire

LEGGENDA:

- LAVORAZIONI LETTERA A - Rifacimento pavimentazione passerelle esterne
- LAVORAZIONI LETTERA B - Rifacimento intonaco frontalino balconi, sotto balconi, cosciali scale e sotto rampa
- LAVORAZIONI LETTERA C - Verniciatura parapetti passerelle esterne

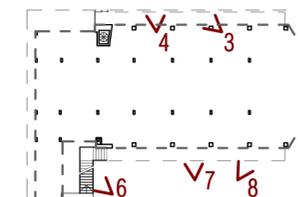

Keyplan - Piano terra - scala 1:500

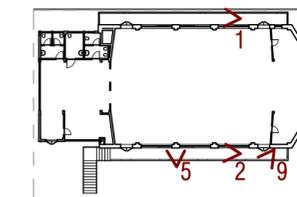

Keyplan - Piano rialzato - scala 1:500

Comune di Monza e della Brianza
 Provincia di Monza e della Brianza



Permesso di Costruire relativo al Centro Tazzoli -
 Riqualficazione spazio destinato a Chiesa in attuazione
 alla Convenzione n° 5254 del 26/07/2021

Tavola 5

Rifacimento pavimentazione passerelle
 esterne e rifacimento intonaco scale

Scala: Come indicato

PROGETTISTA:
 Arch. Franco Oggioni

COLLABORATORI:
 Arch. Anna Oggioni, Arch. Massimo Giugni, Arch. Chiara Biffi

DIRETTORE LAVORI:
 Arch. Franco Oggioni

IMPRESA:
 Proedil Srl

COMMITTENTE:
 Gruppo de Luigi RE

PROPRIETÀ:

Data: 23/08/2021

Agg.: 19/11/2021



DISEGNATO DA: FL

CONTROLLATO DA: FO

APPROVATO DA: FO

Riferimento atti: -

Commessa: 04-MB-MO-20

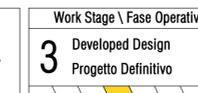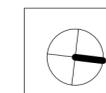

Via Torri Bianche 9, 20871 Vimercate - Milano Est- tel. 039.60.82.546 - fax 039.68.59.529

File: Z:\monza\via_tazzoli_centro_sociale\riqualificazione_chiesa_scomputo_oneri

baracca\CONSEGNAUTI-AUTORIZZATI\2021-11-19_INTEGRAZIONI\Modello\2021-11-19_Via Tazzoli - Chiesa.rvt