


la palestra riabilitativa è disponibile i martedì, mercoledì e venerdì mattina

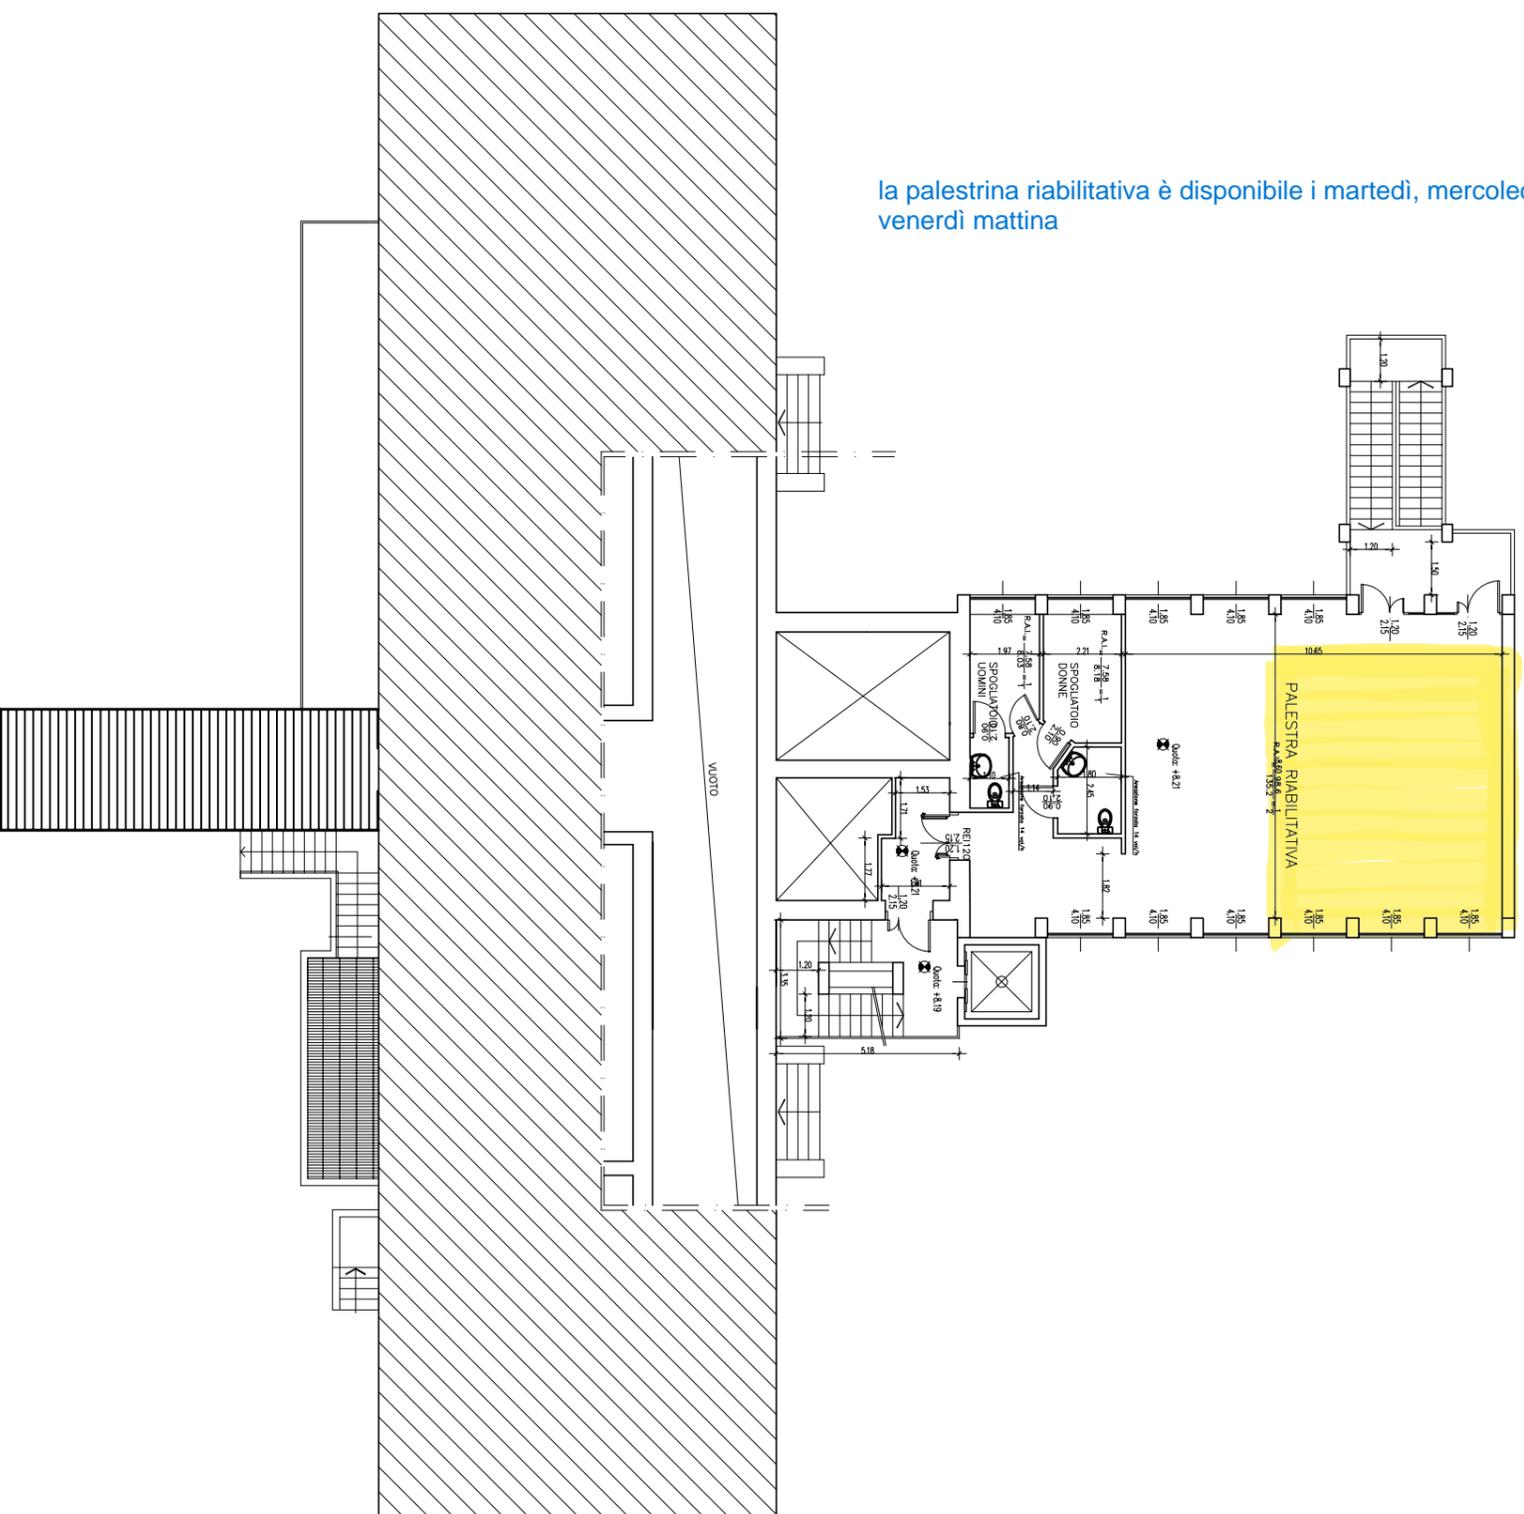

# PIANTA SECONDO PIANO AMMEZZATO

 <p><b>COMUNE DI MONZA</b> Settore Valorizzazione assets Patrimoniali e Marketing Territoriale</p>	
<p><b>Dirigente di Settore</b> Dot.ssa Laura Brambilla</p>	
<p><b>Responsabile del Servizio</b> Arch. Daniela Di Basilio</p>	
<p><b>CENTRO CIVICO</b> CIRCOSCRIZIONE 3 Via G. D'Annunzio, 35 - Monza (MB)</p>	<p><b>DATA</b> 27/02/2014</p>
<p><b>STATO DI FATTO</b> PIANTA PIANO SECONDO AMMEZZATO</p>	<p><b>SCALA</b> 1:200</p>
	<p><b>TAV. 3</b></p>