




PIANO INTERRATO - Destinazioni d'uso

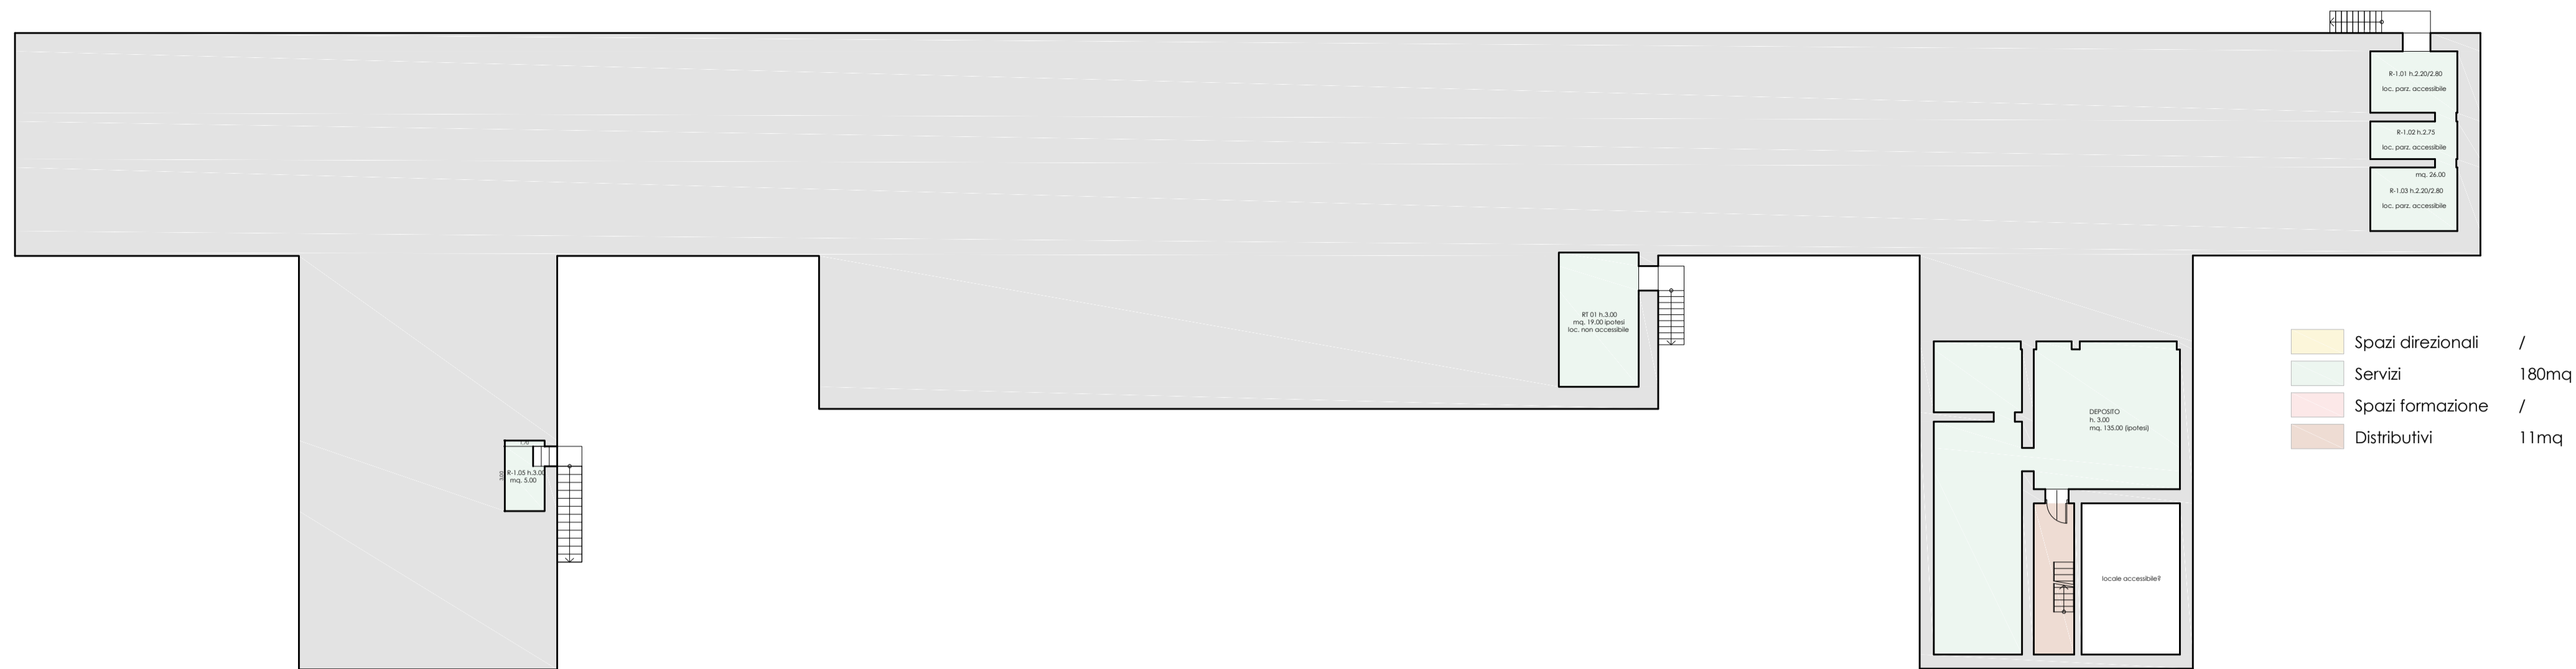

PIANO TERRA - Destinazioni d'uso

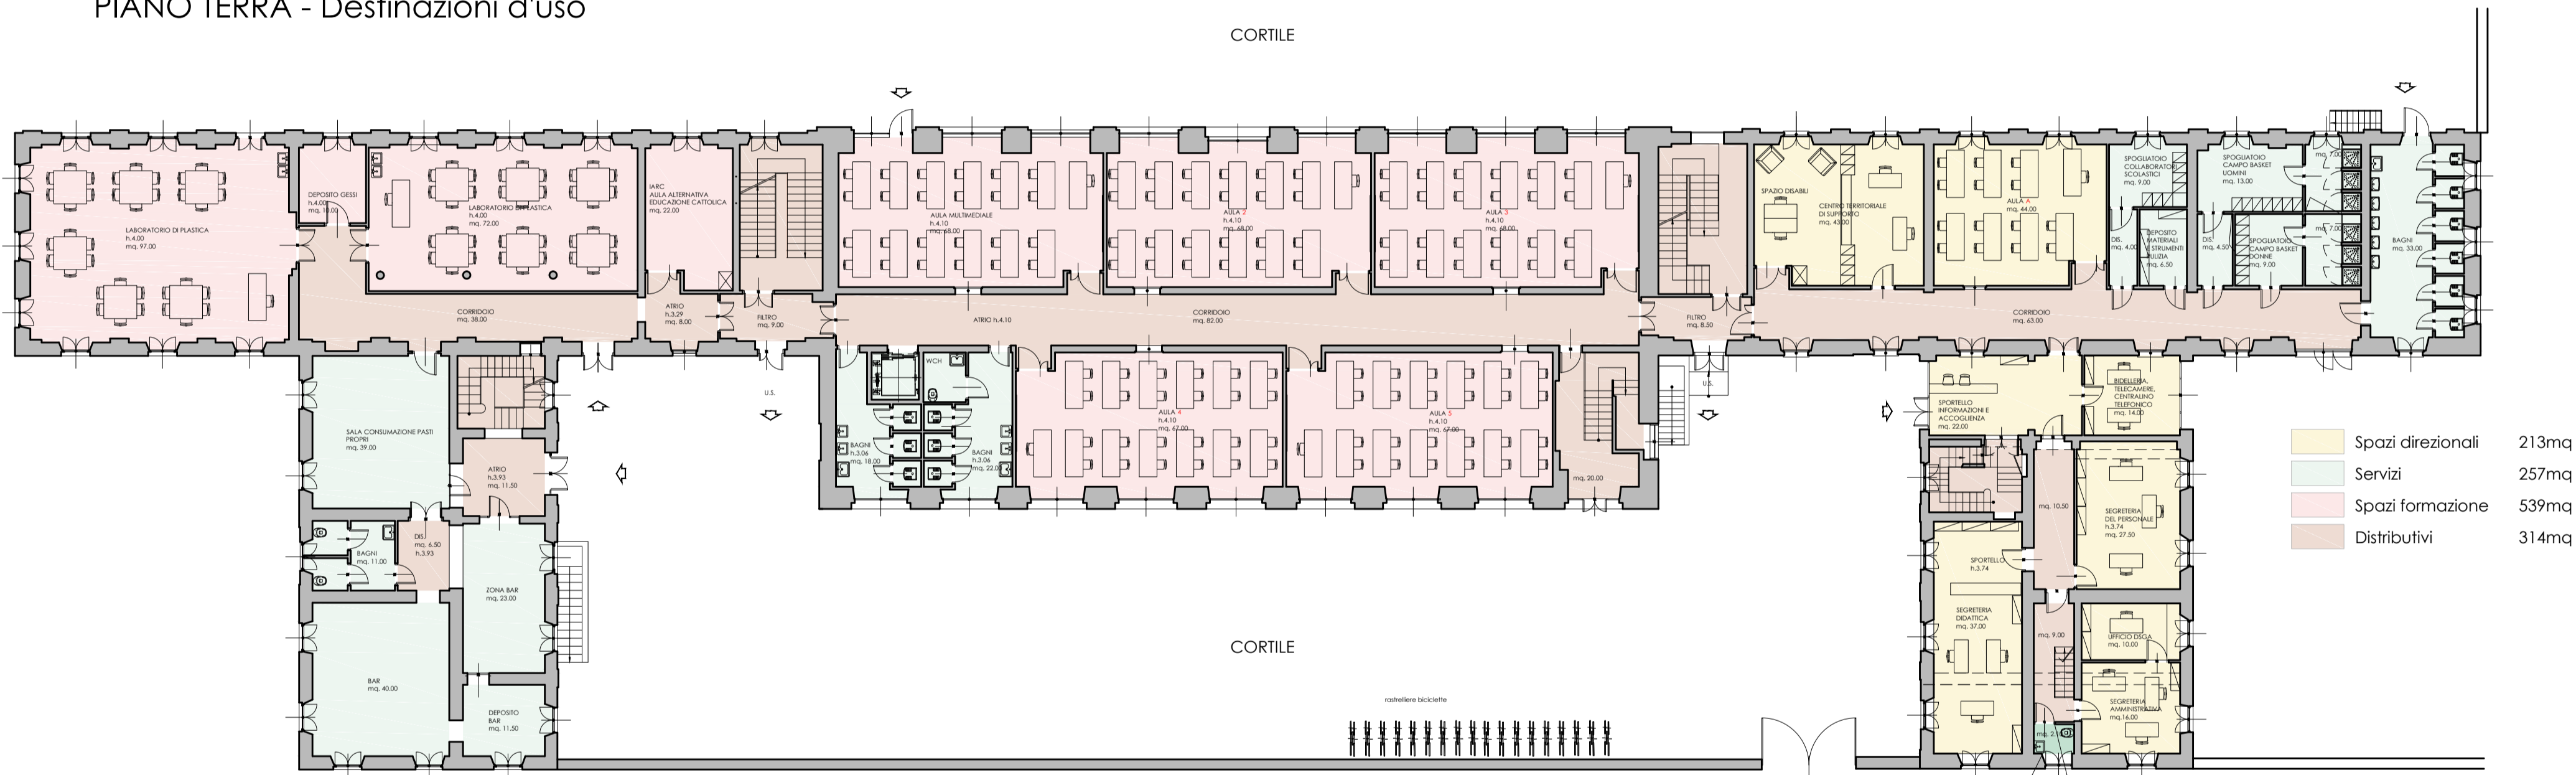

PIANO PRIMO - Destinazioni d'uso

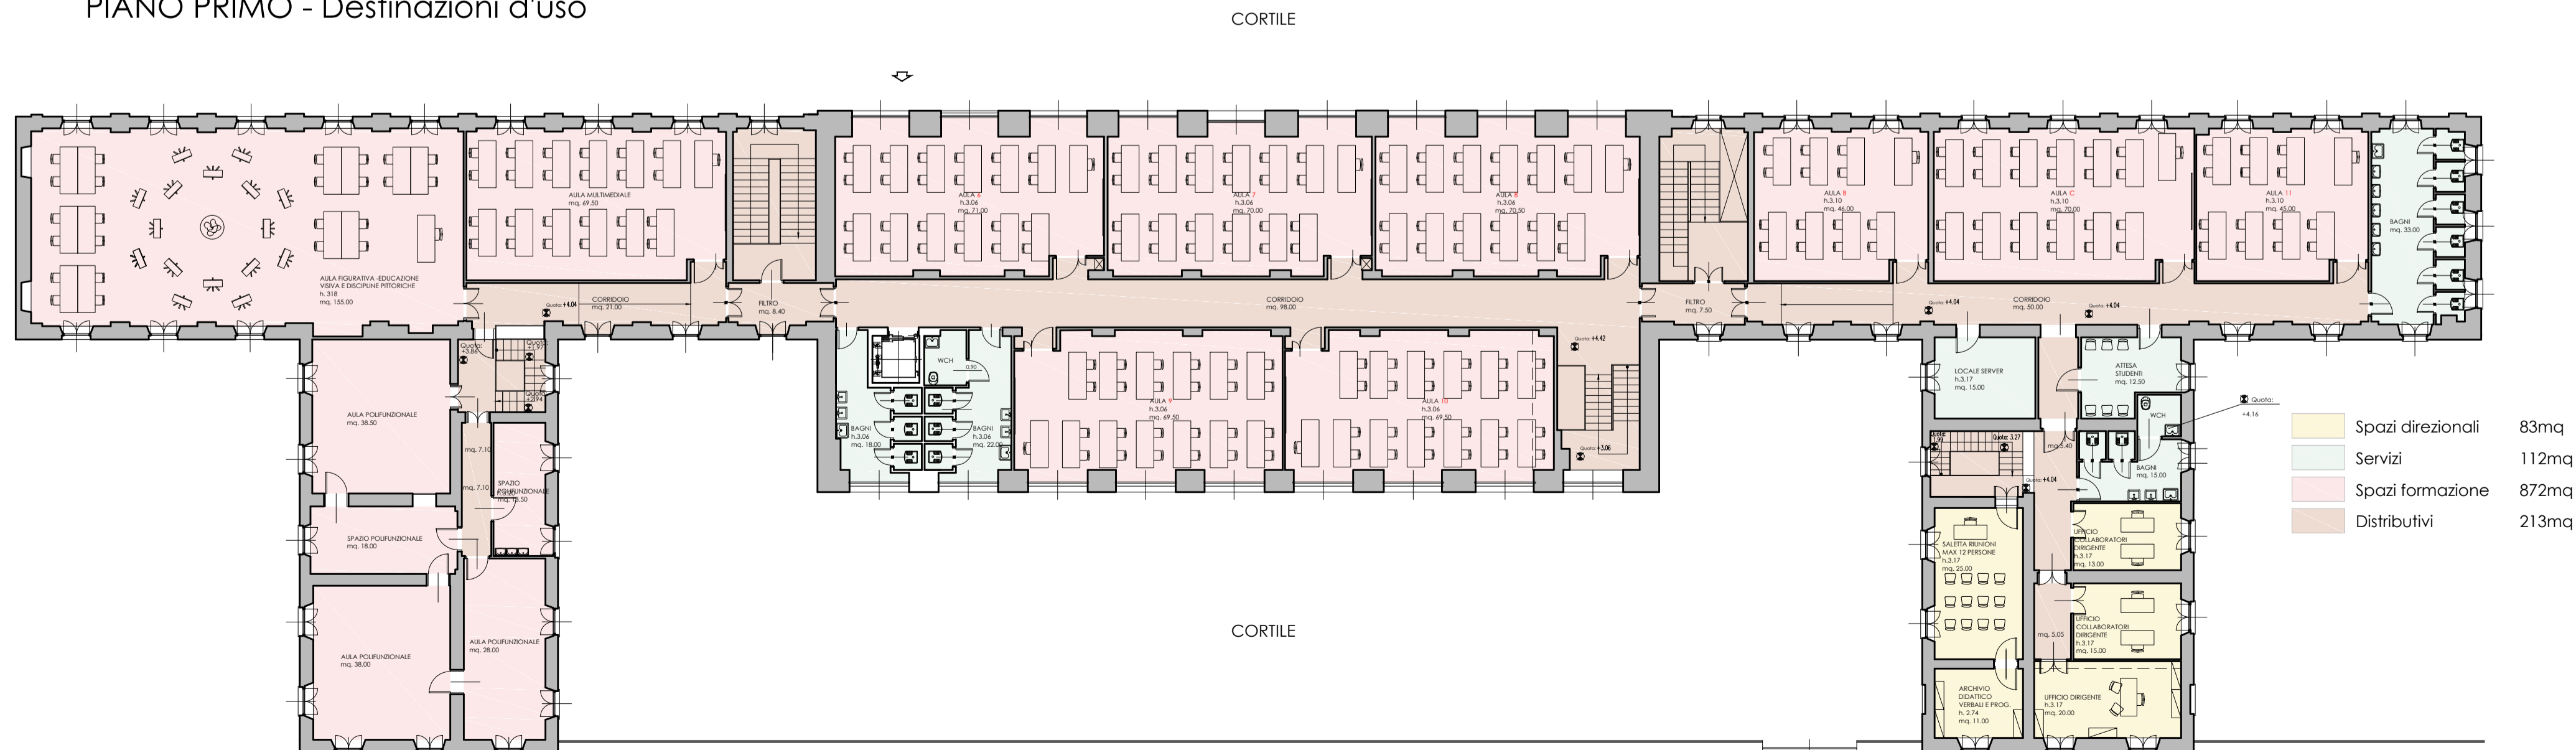

RECUPERO/RESTAURO SCUOLA EX BORSA - COMUNE DI MONZA



COMUNE DI MONZA - ASSESSORATO LL.PP.
Settore Progettazioni, Manutenzioni
LAVORI DI RECUPERO E RESTAURO
SCUOLA EX BORSA DI VIA BOCCACCIO IN COMUNE DI MONZA (MB)
Responsabile Unico del Procedimento: **Arch. Daniele Lattuada**

IL PROGETTISTA



LAMERCURIO S.r.l.
via G. Pannini, 3 - 22020
San Fermo della Battaglia (CO) Loc. Cavallasca
P.IVA / C.F. 03645510136



PROGETTO DI FATIBILITA' TECNICA ED ECONOMICA
PIANTE - DESTINAZIONI D'USO

Luglio 2017

REV.	DATA	DESCRIZIONE	REDATTO	VERIFICATO	APPROVATO
00	07/07/2017	Emissione	La Mercurio	La Mercurio	La Mercurio
-	-	-	-	-	-
-	-	-	-	-	-
-	-	-	-	-	-

A04
DESTINAZIONI D'USO 1:200