
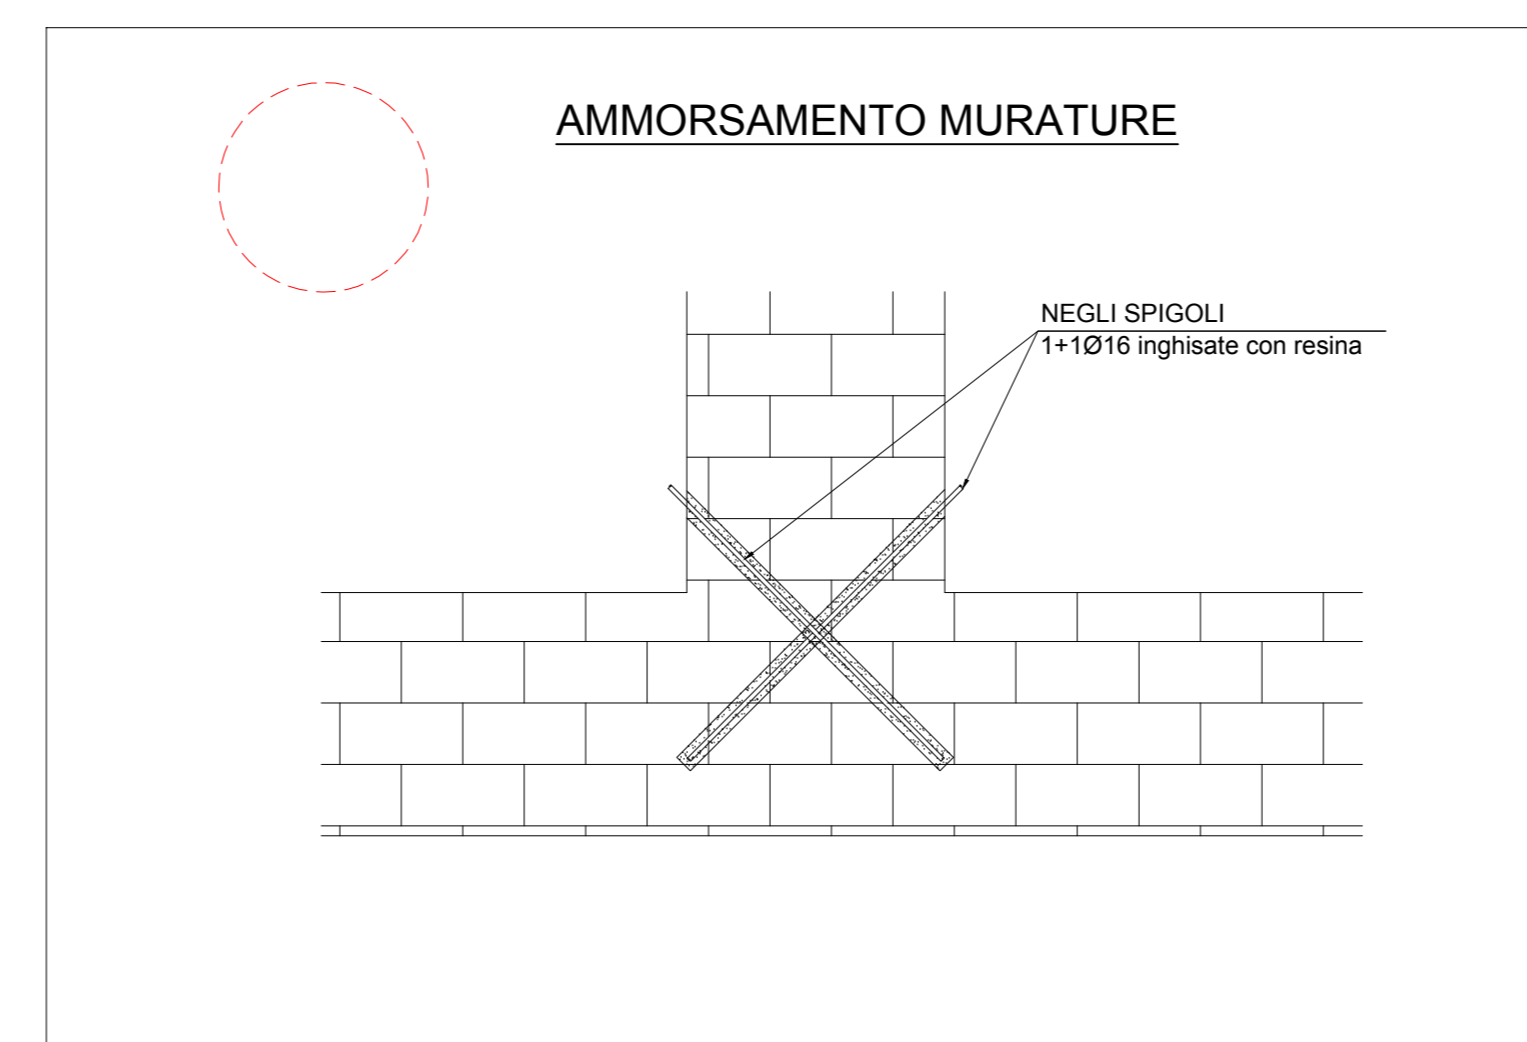
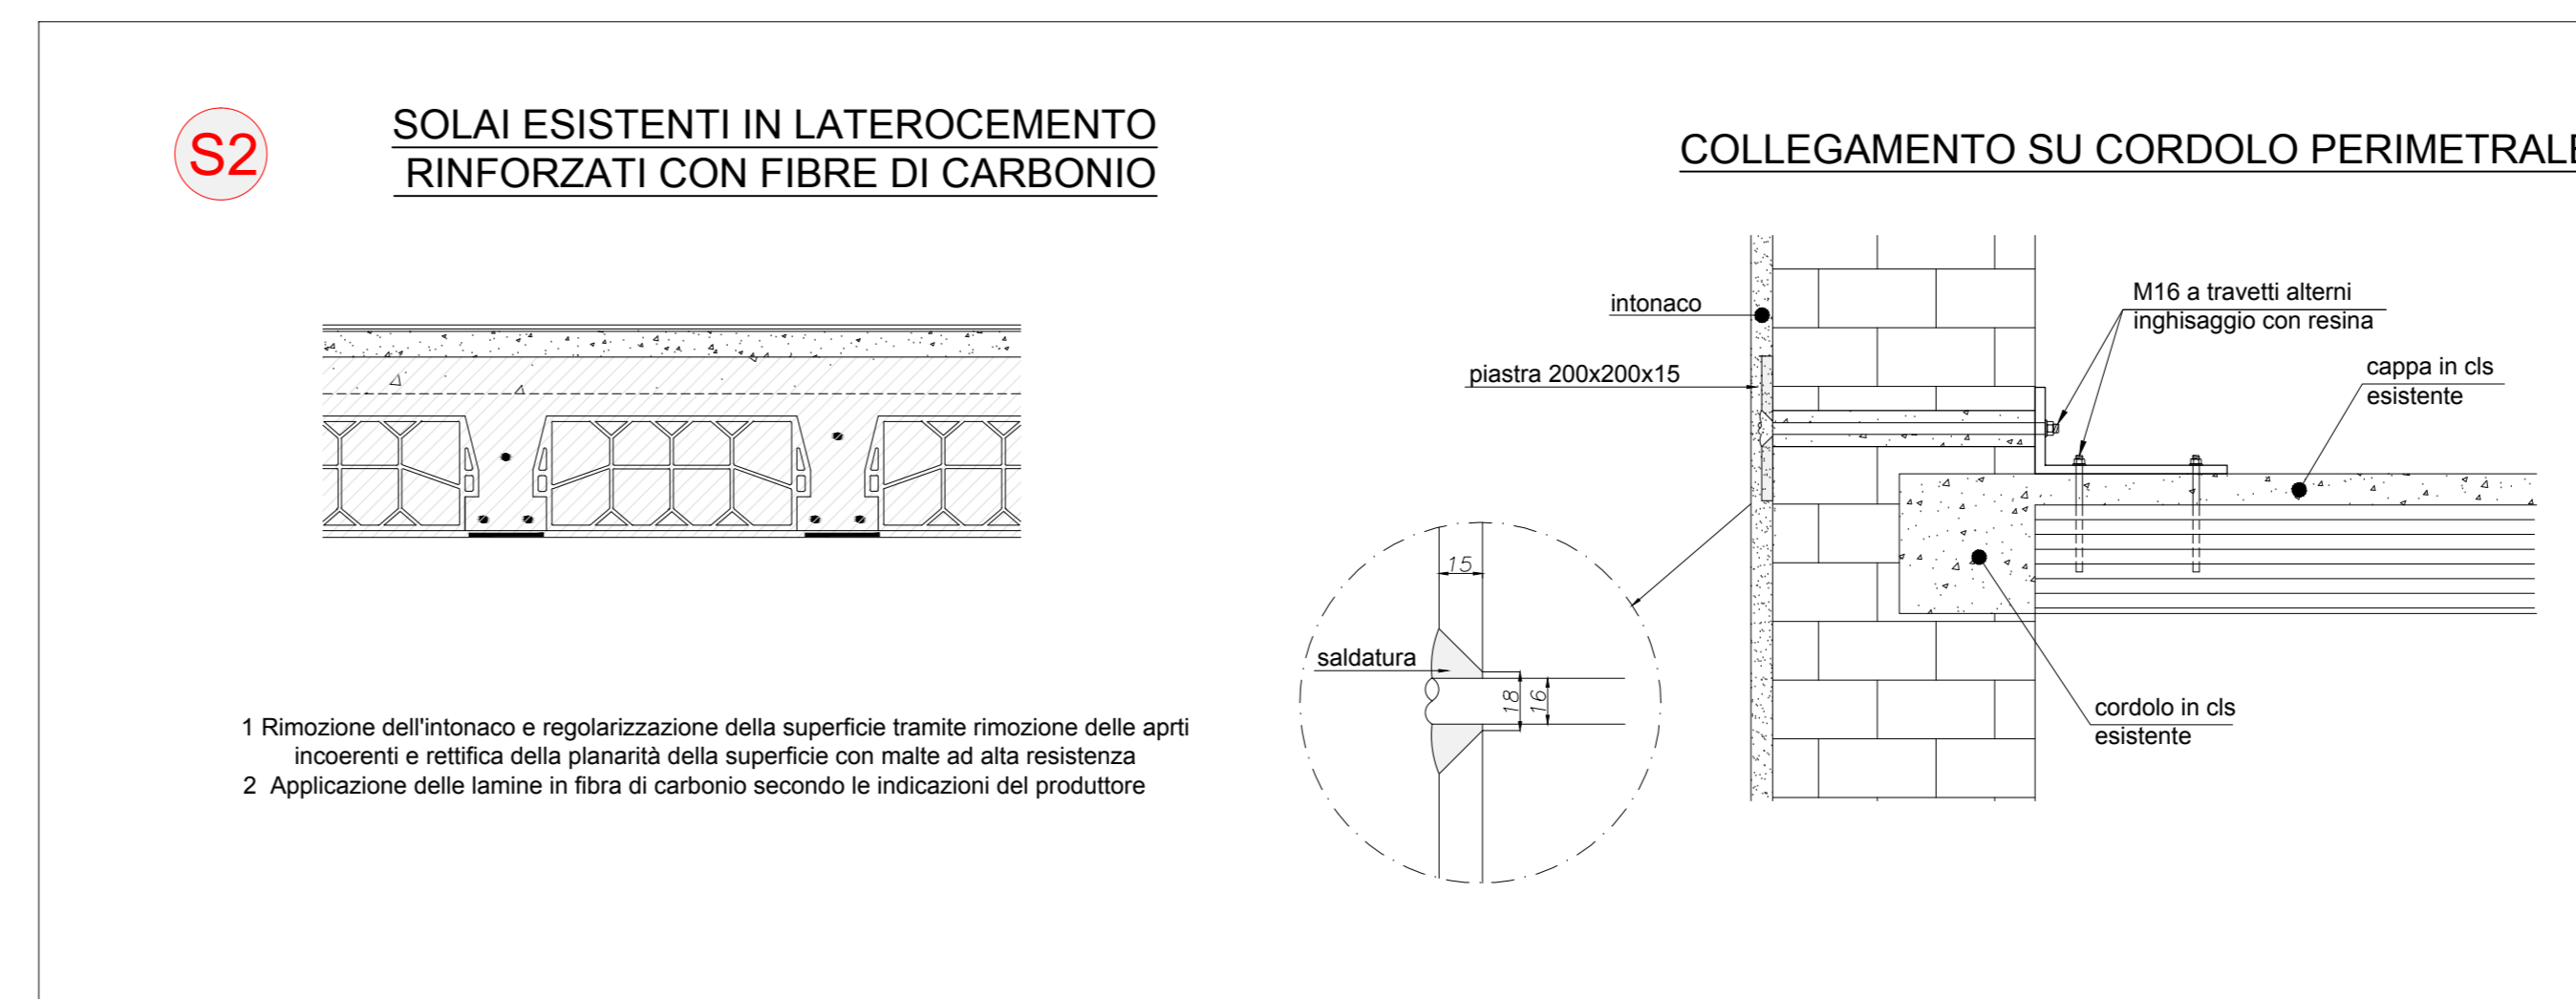
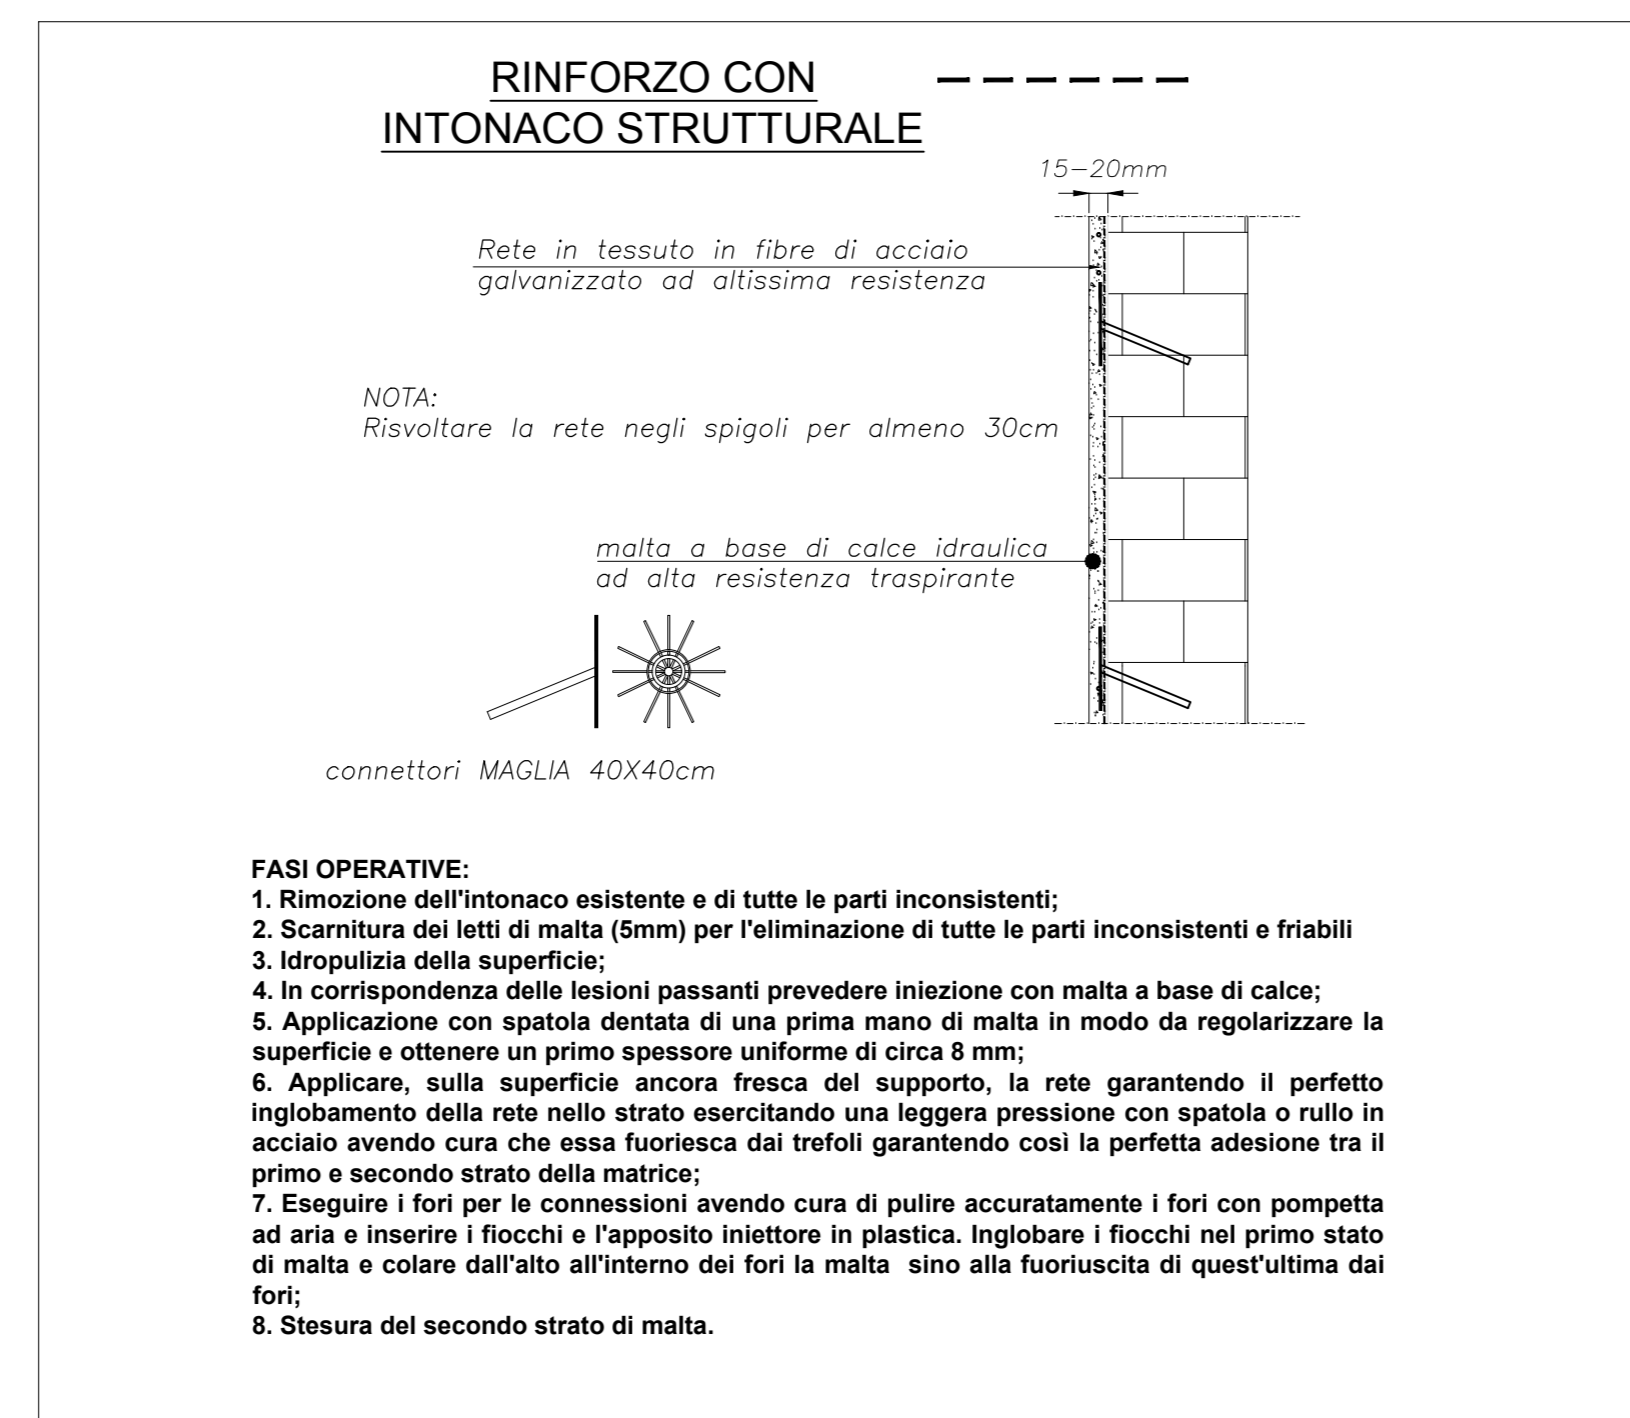
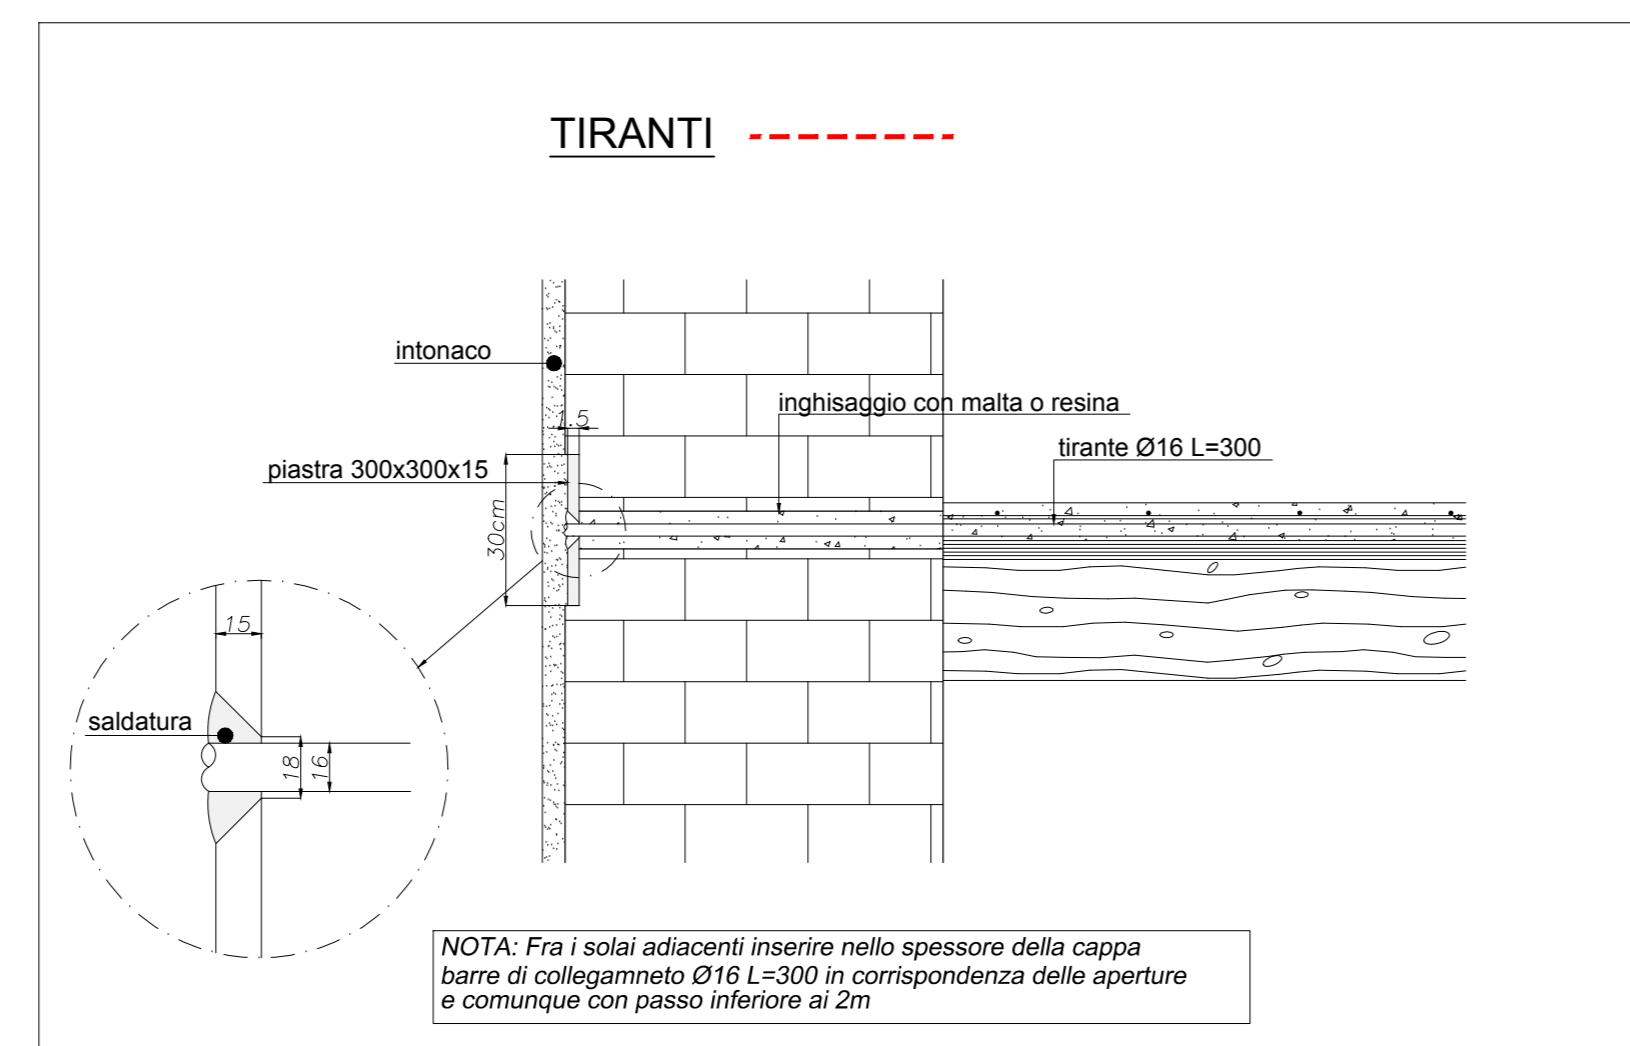


PRIMO SOLAIO

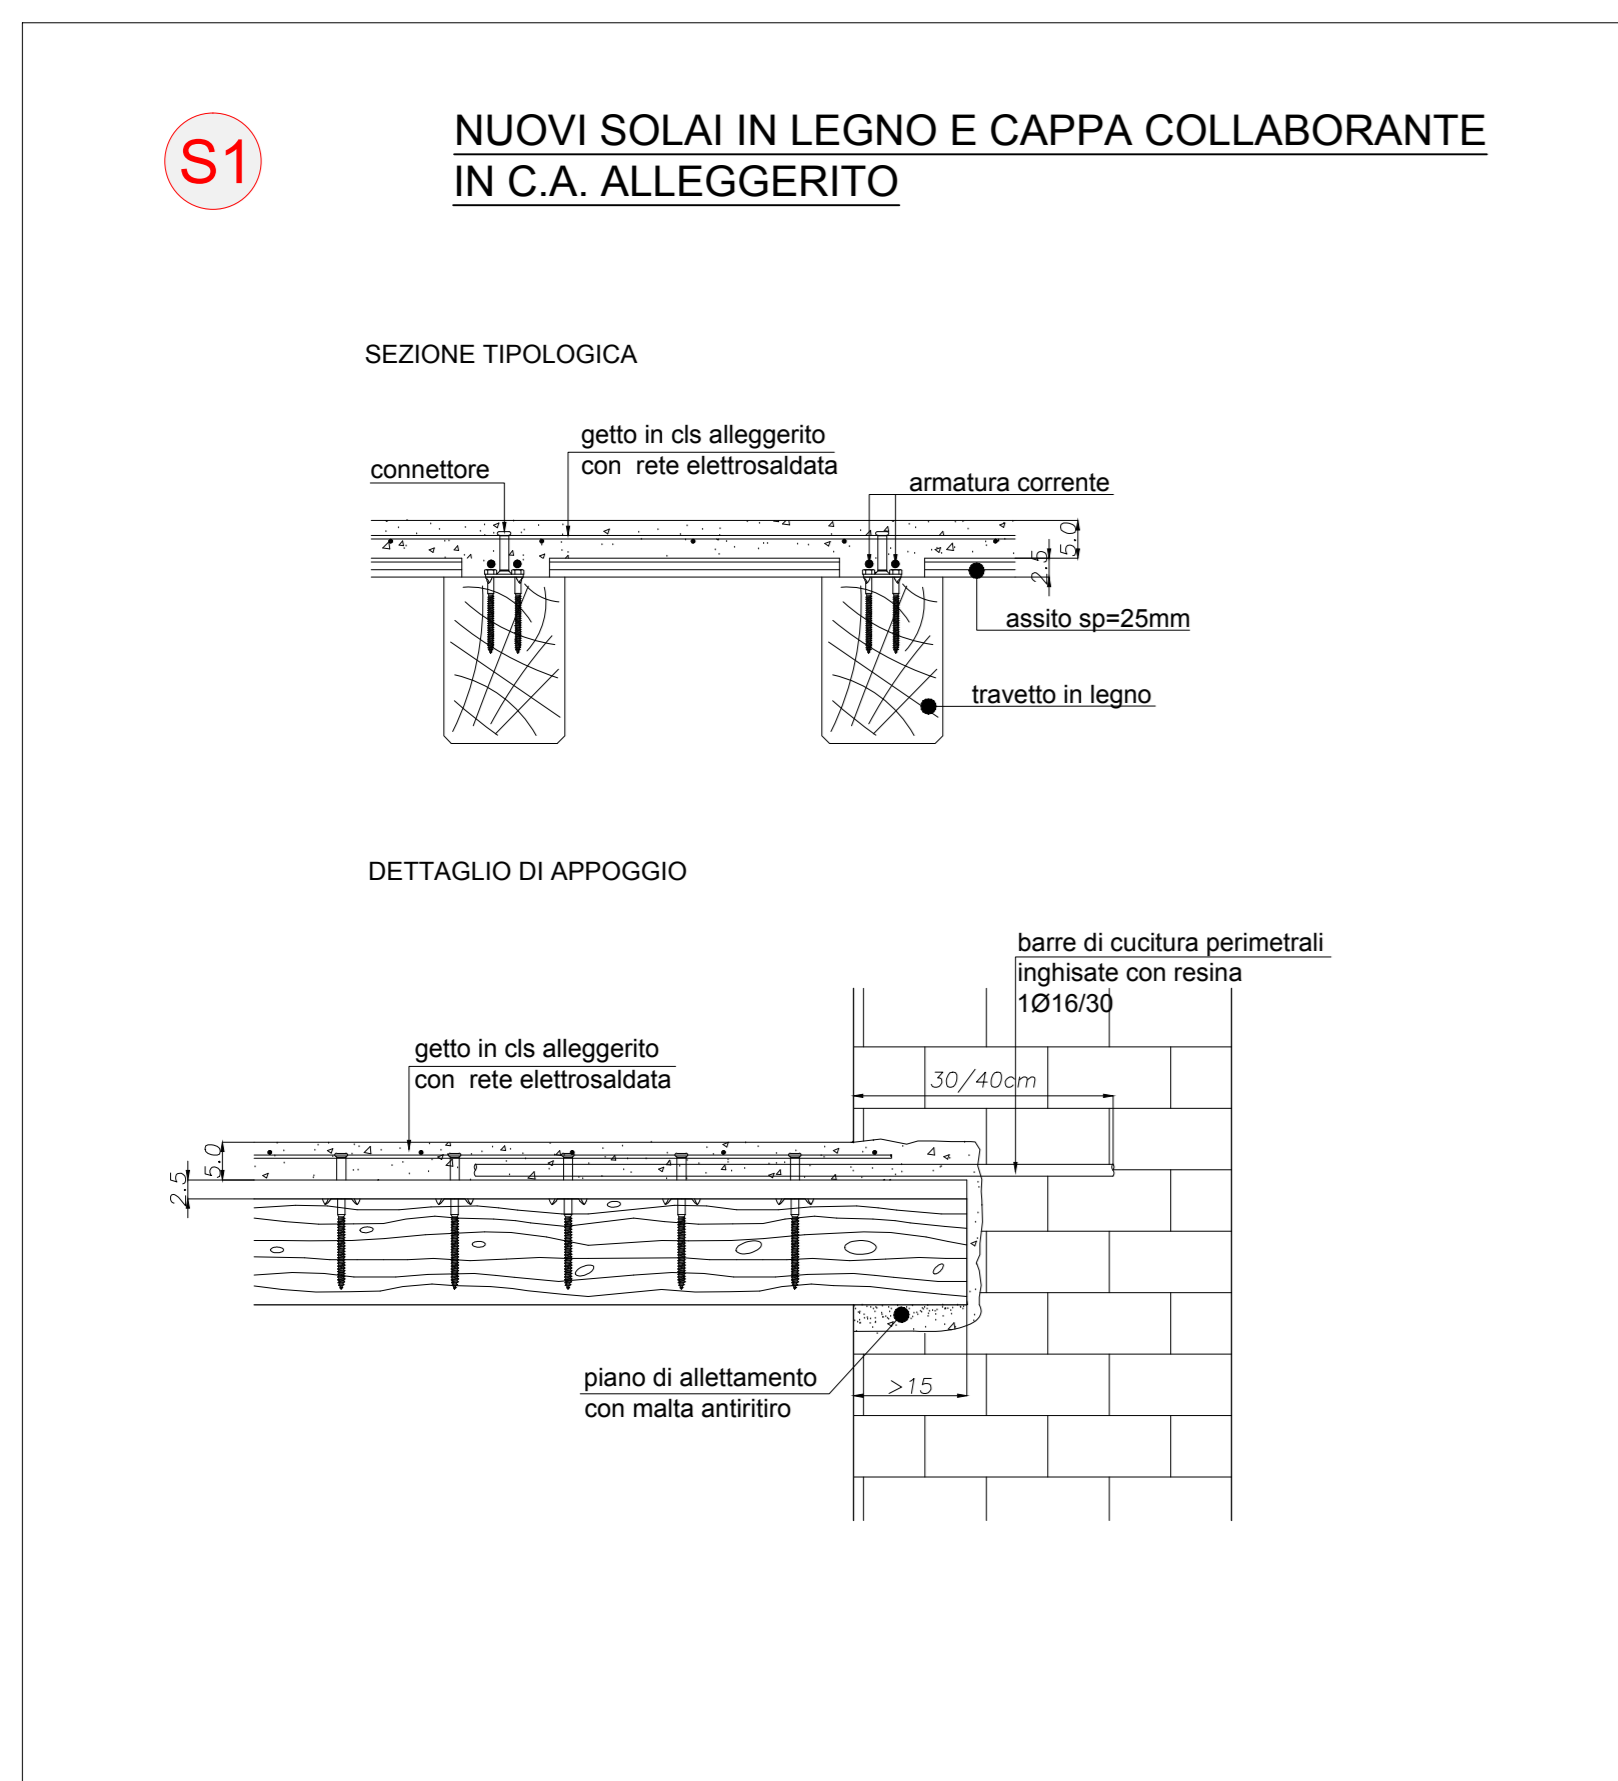

RECUPERO/RESTAURO SCUOLA EX BORSA - COMUNE DI MONZA

COMUNE DI MONZA (MB)

COMUNE DI MONZA - ASSESSORATO LL.PP.
Settore Progettazioni, Manutenzioni
LAVORI DI RECUPERO E RESTAURO
SCUOLA EX BORSA DI VIA BOCCACCIO IN COMUNE DI MONZA (MB)
Responsabile Unico del Procedimento: Arch. Daniele Lottava

IL PROGETTISTA

LAMERCURIO
LAVORI E PROGETTI

LA MERCURIO S.r.l.
via G. Pardi, 3 - 20020
San Fermo della Battaglia (CO) Loc. Cavallasca
P.IVA / C.F. 03645510136

PROGETTO DI FATTIBILITA' TECNICA ED ECONOMICA
Primo solciao e elevazioni piano terra

Luglio 2017

REV.	DATA	DESCRIZIONE	REDAITTO	VERIFICATO	APPROVATO
00	07/07/2017	Emissione	LA MERCURIO	LA MERCURIO	LA MERCURIO
-	-	-	-	-	-
-	-	-	-	-	-
-	-	-	-	-	-

S03
PLANIMETRIA 1:100
PARTICOLARI 1:50-1:20