



INDIVIDUAZIONE POSTI AUTO - scala 1:200



ESTRATTO MAPPA

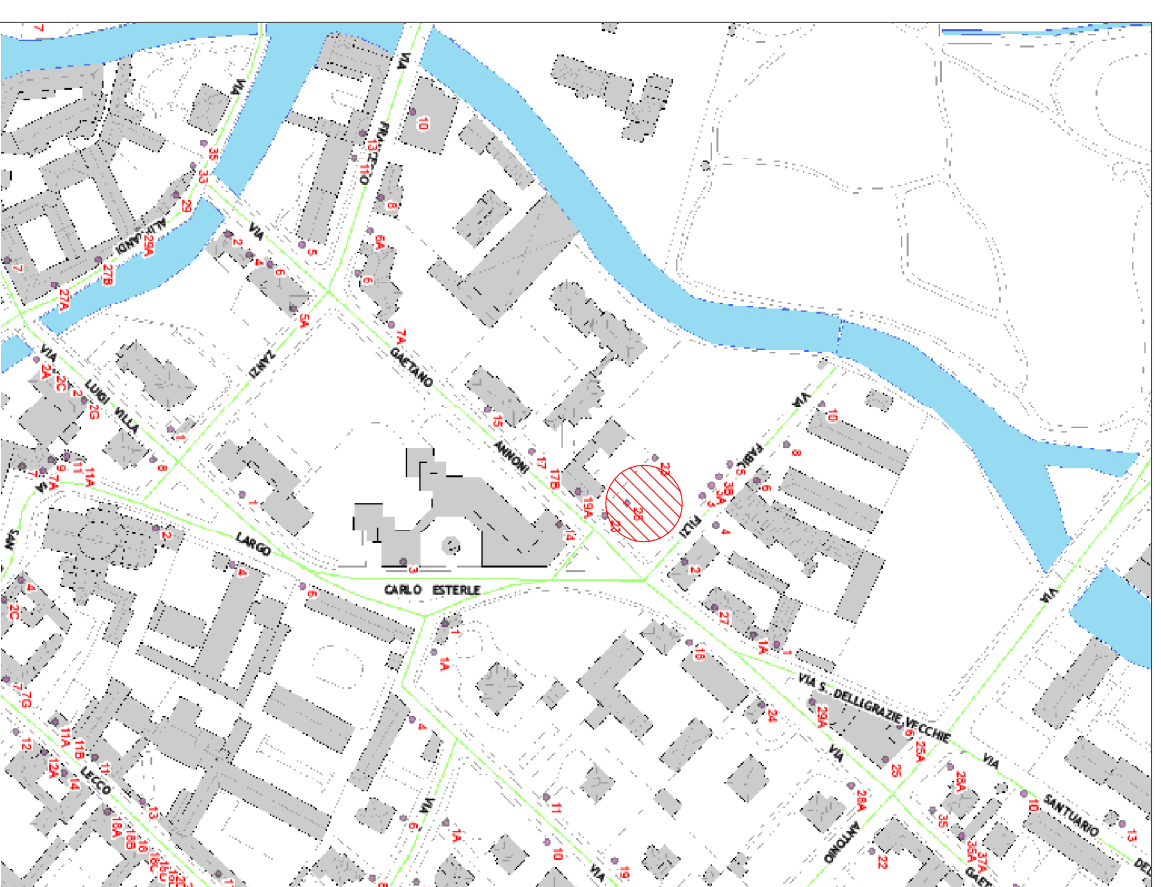

 COMUNE DI MONZA		Settore Bilancio, Patrimonio, Programmazione EconomicoTributi a carico del Comune Servizio Valorizzazione Asset	
oggetto :			
ASSEGNAZIONE IN LOCAZIONE DI POSTI AUTO PRESSO L'AUTORIMESSA INTERRATA DI VIA ANNONI 25 - ALLEGATO 1			
Il Responsabile del Procedimento Arch. Daniele d Basilio		Il Dirigente di Settore Dott. Luca Pontiggia	
		data OTTOBRE 2015	
		scolo VARIE	
		tavolo UNICA	