




PIANO TERZO

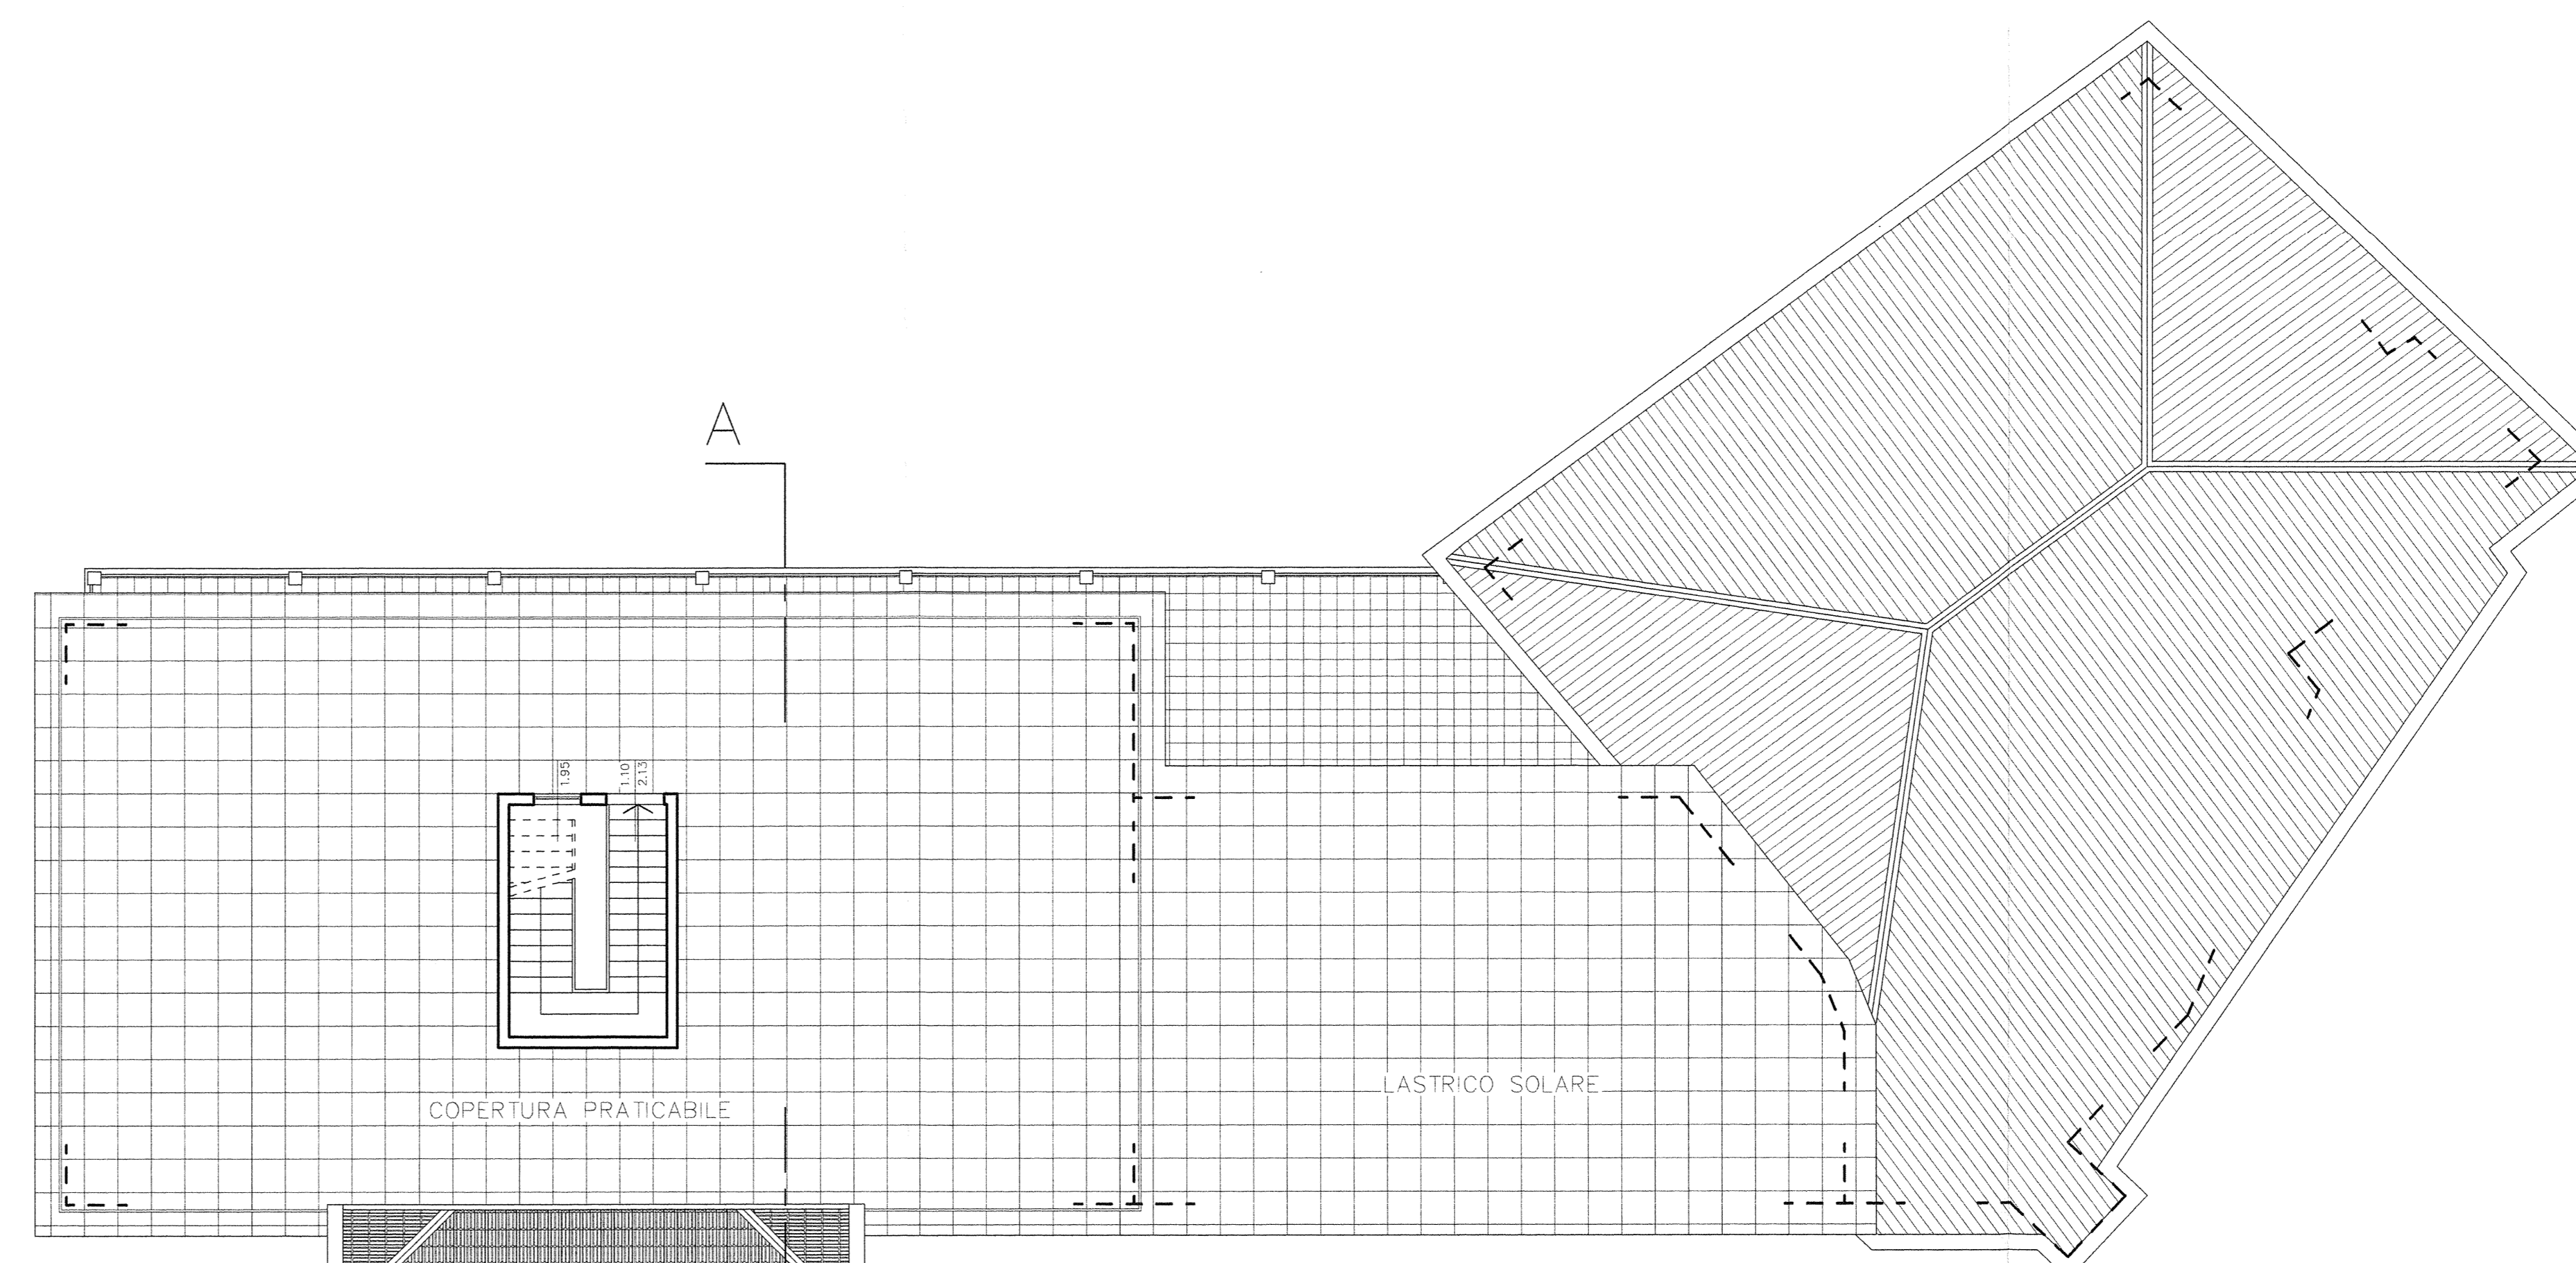

PIANO QUARTO

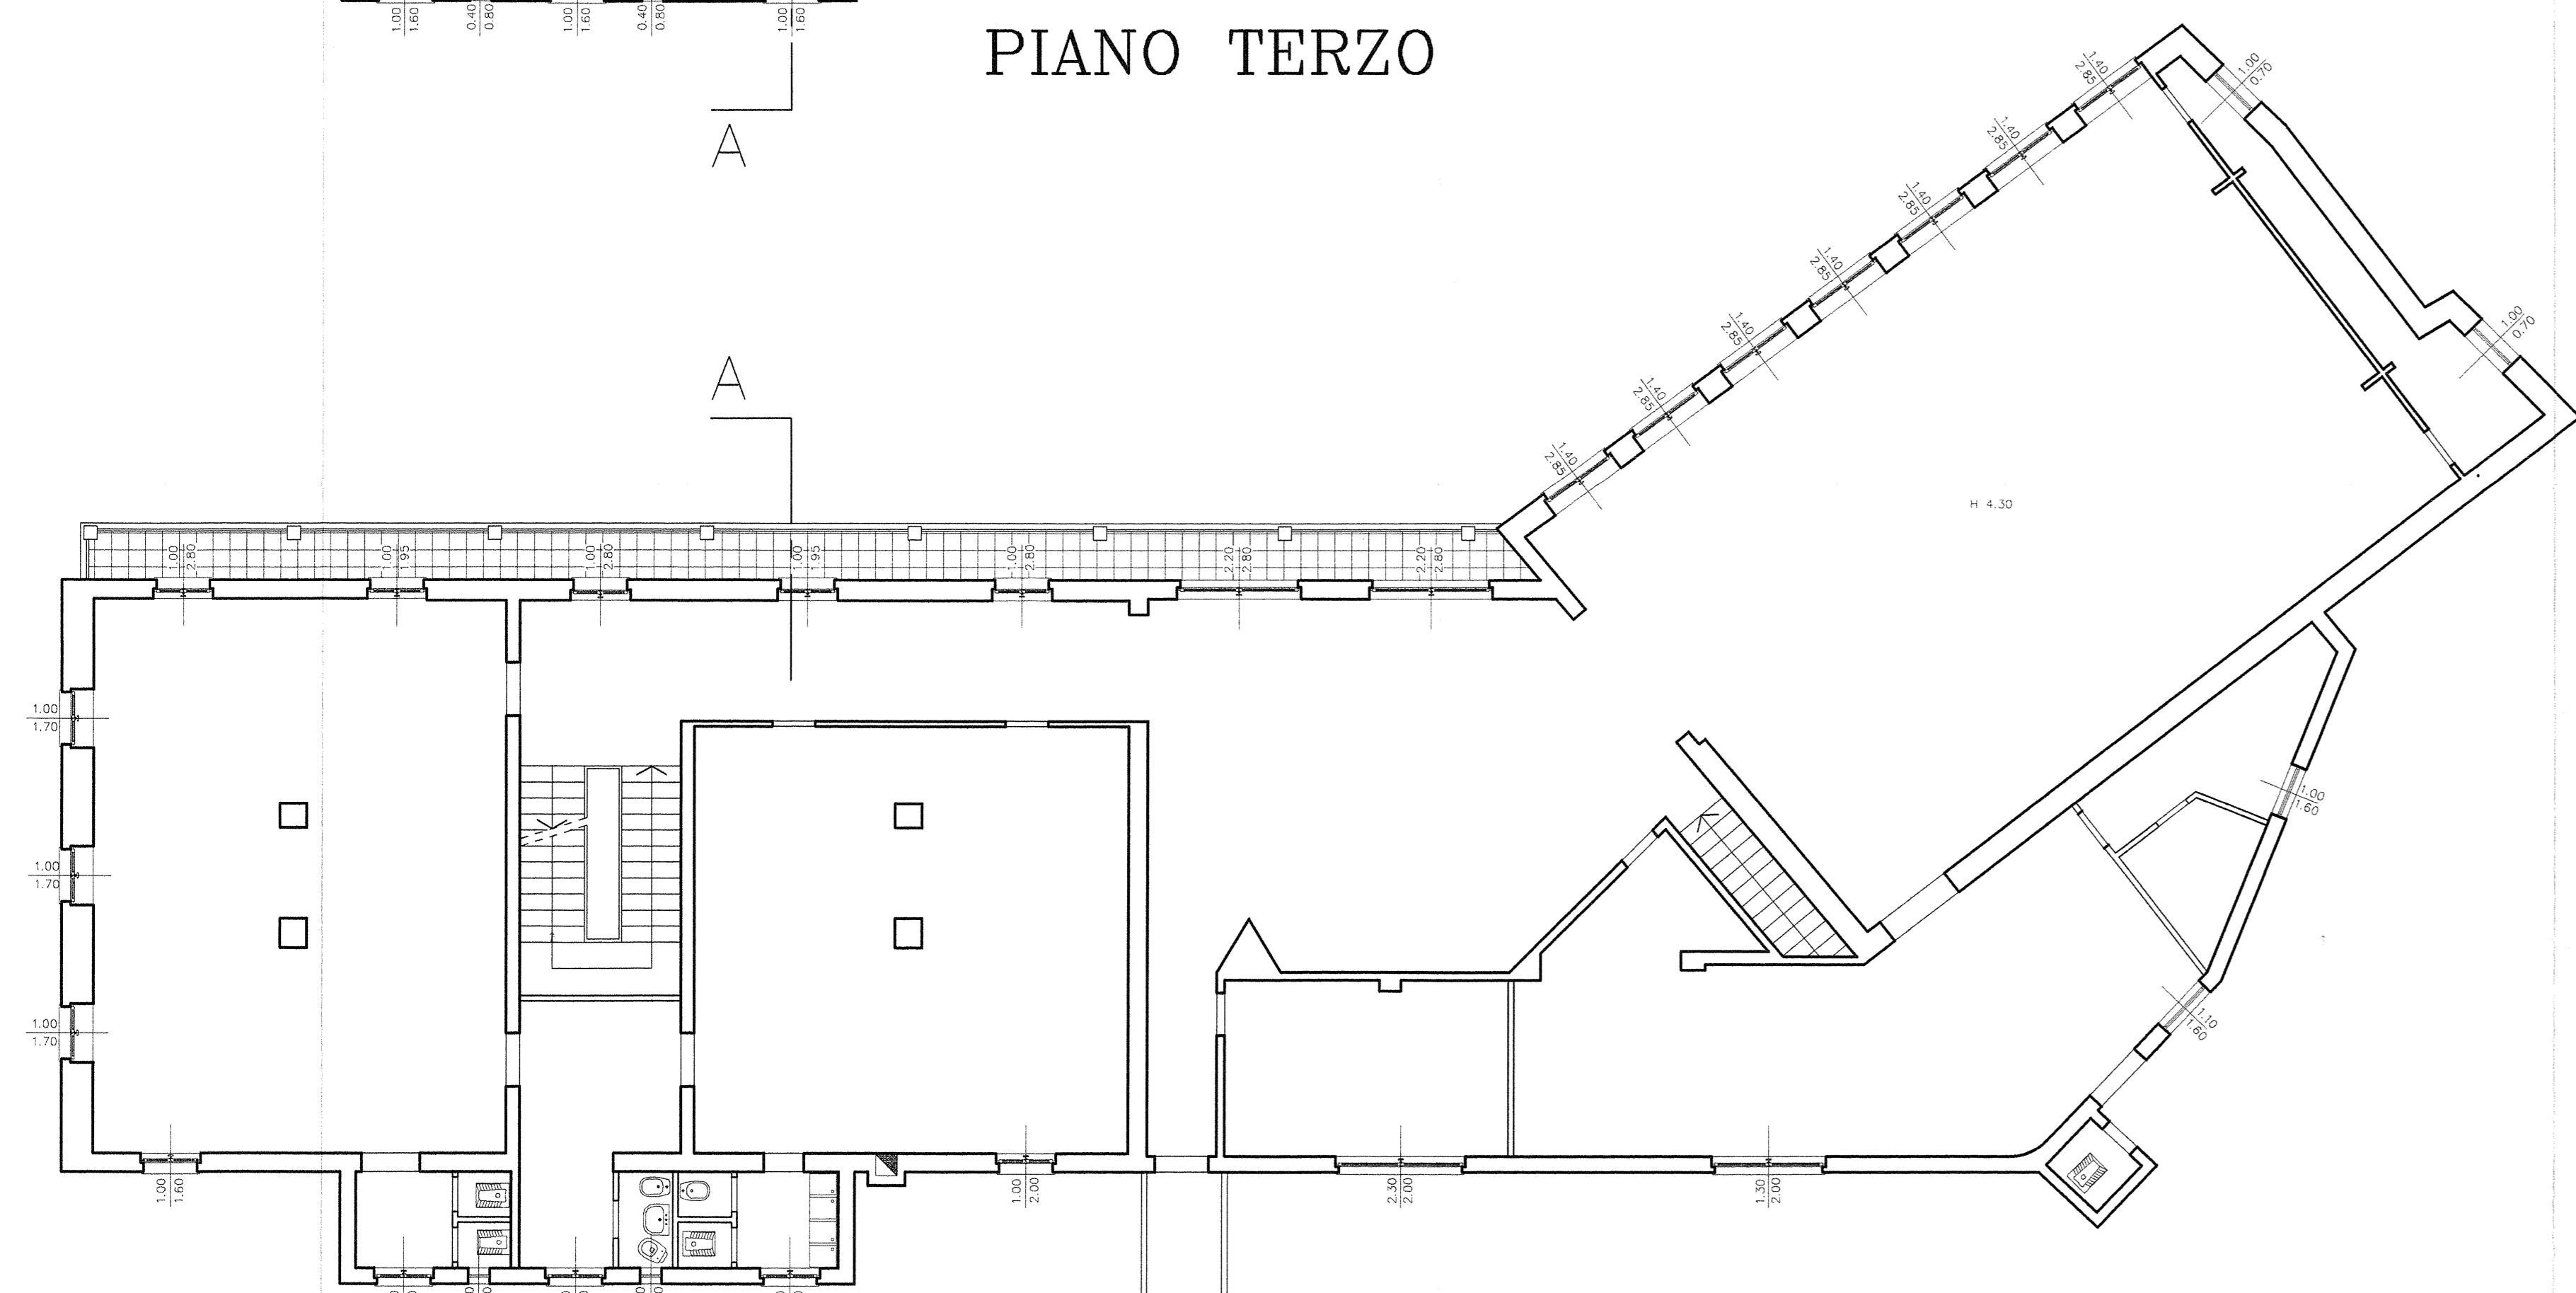

PIANO SECONDO

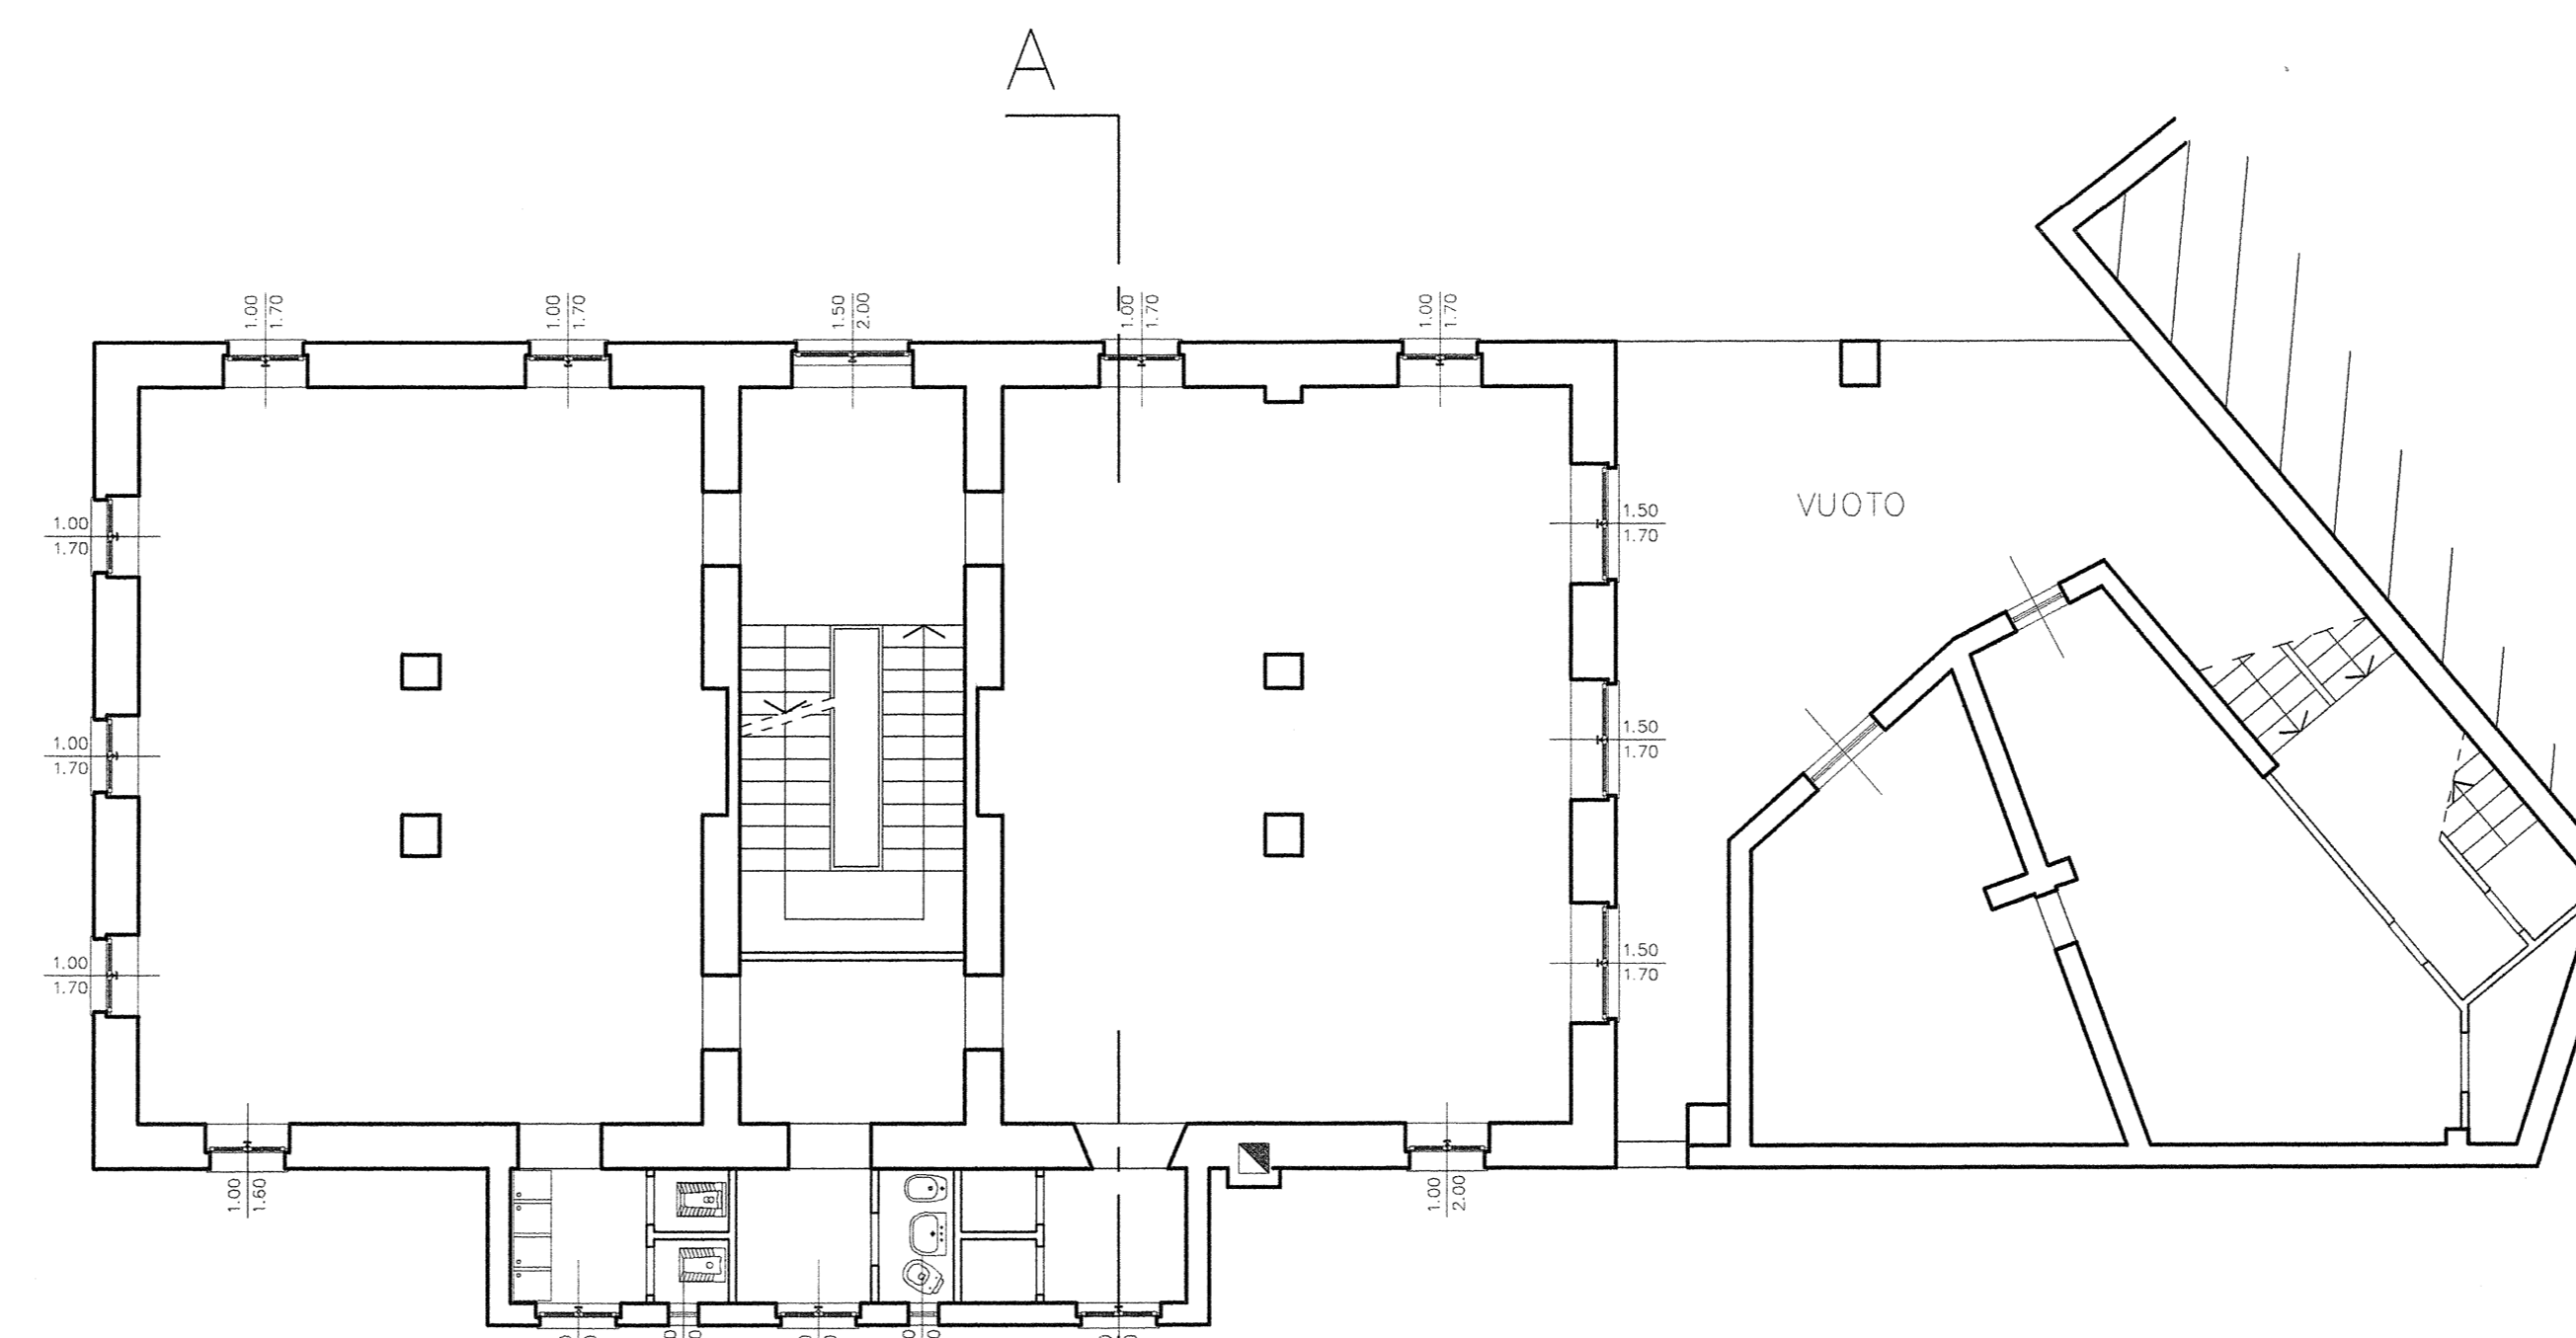

PIANO PRIMO

LA RIPRODUZIONE, ANCHE PARZIALE, DEL CONTENUTO DEL PRESENTE DISEGNO, E' CONSENTITA ESCLUSIVAMENTE DIETRO PREVENTIVA AUTORIZZAZIONE SCRITTA DEL GEOM. DARIO MORLINI E ARCH. LIVIA MINUTILLO STUDIO TECNICO - VIA MONTE BIANCO 16/1 MONZA - TEL. 039/73.12.92 FAX 039/74.25.00 E-MAIL: studiotecnico@dariomorlini.191.it