


COMUNE DI MONZA Via Giuseppe Ferrari n. 5/A  
Piano Terra - scala 1:200


Unità oggetto di alienazione

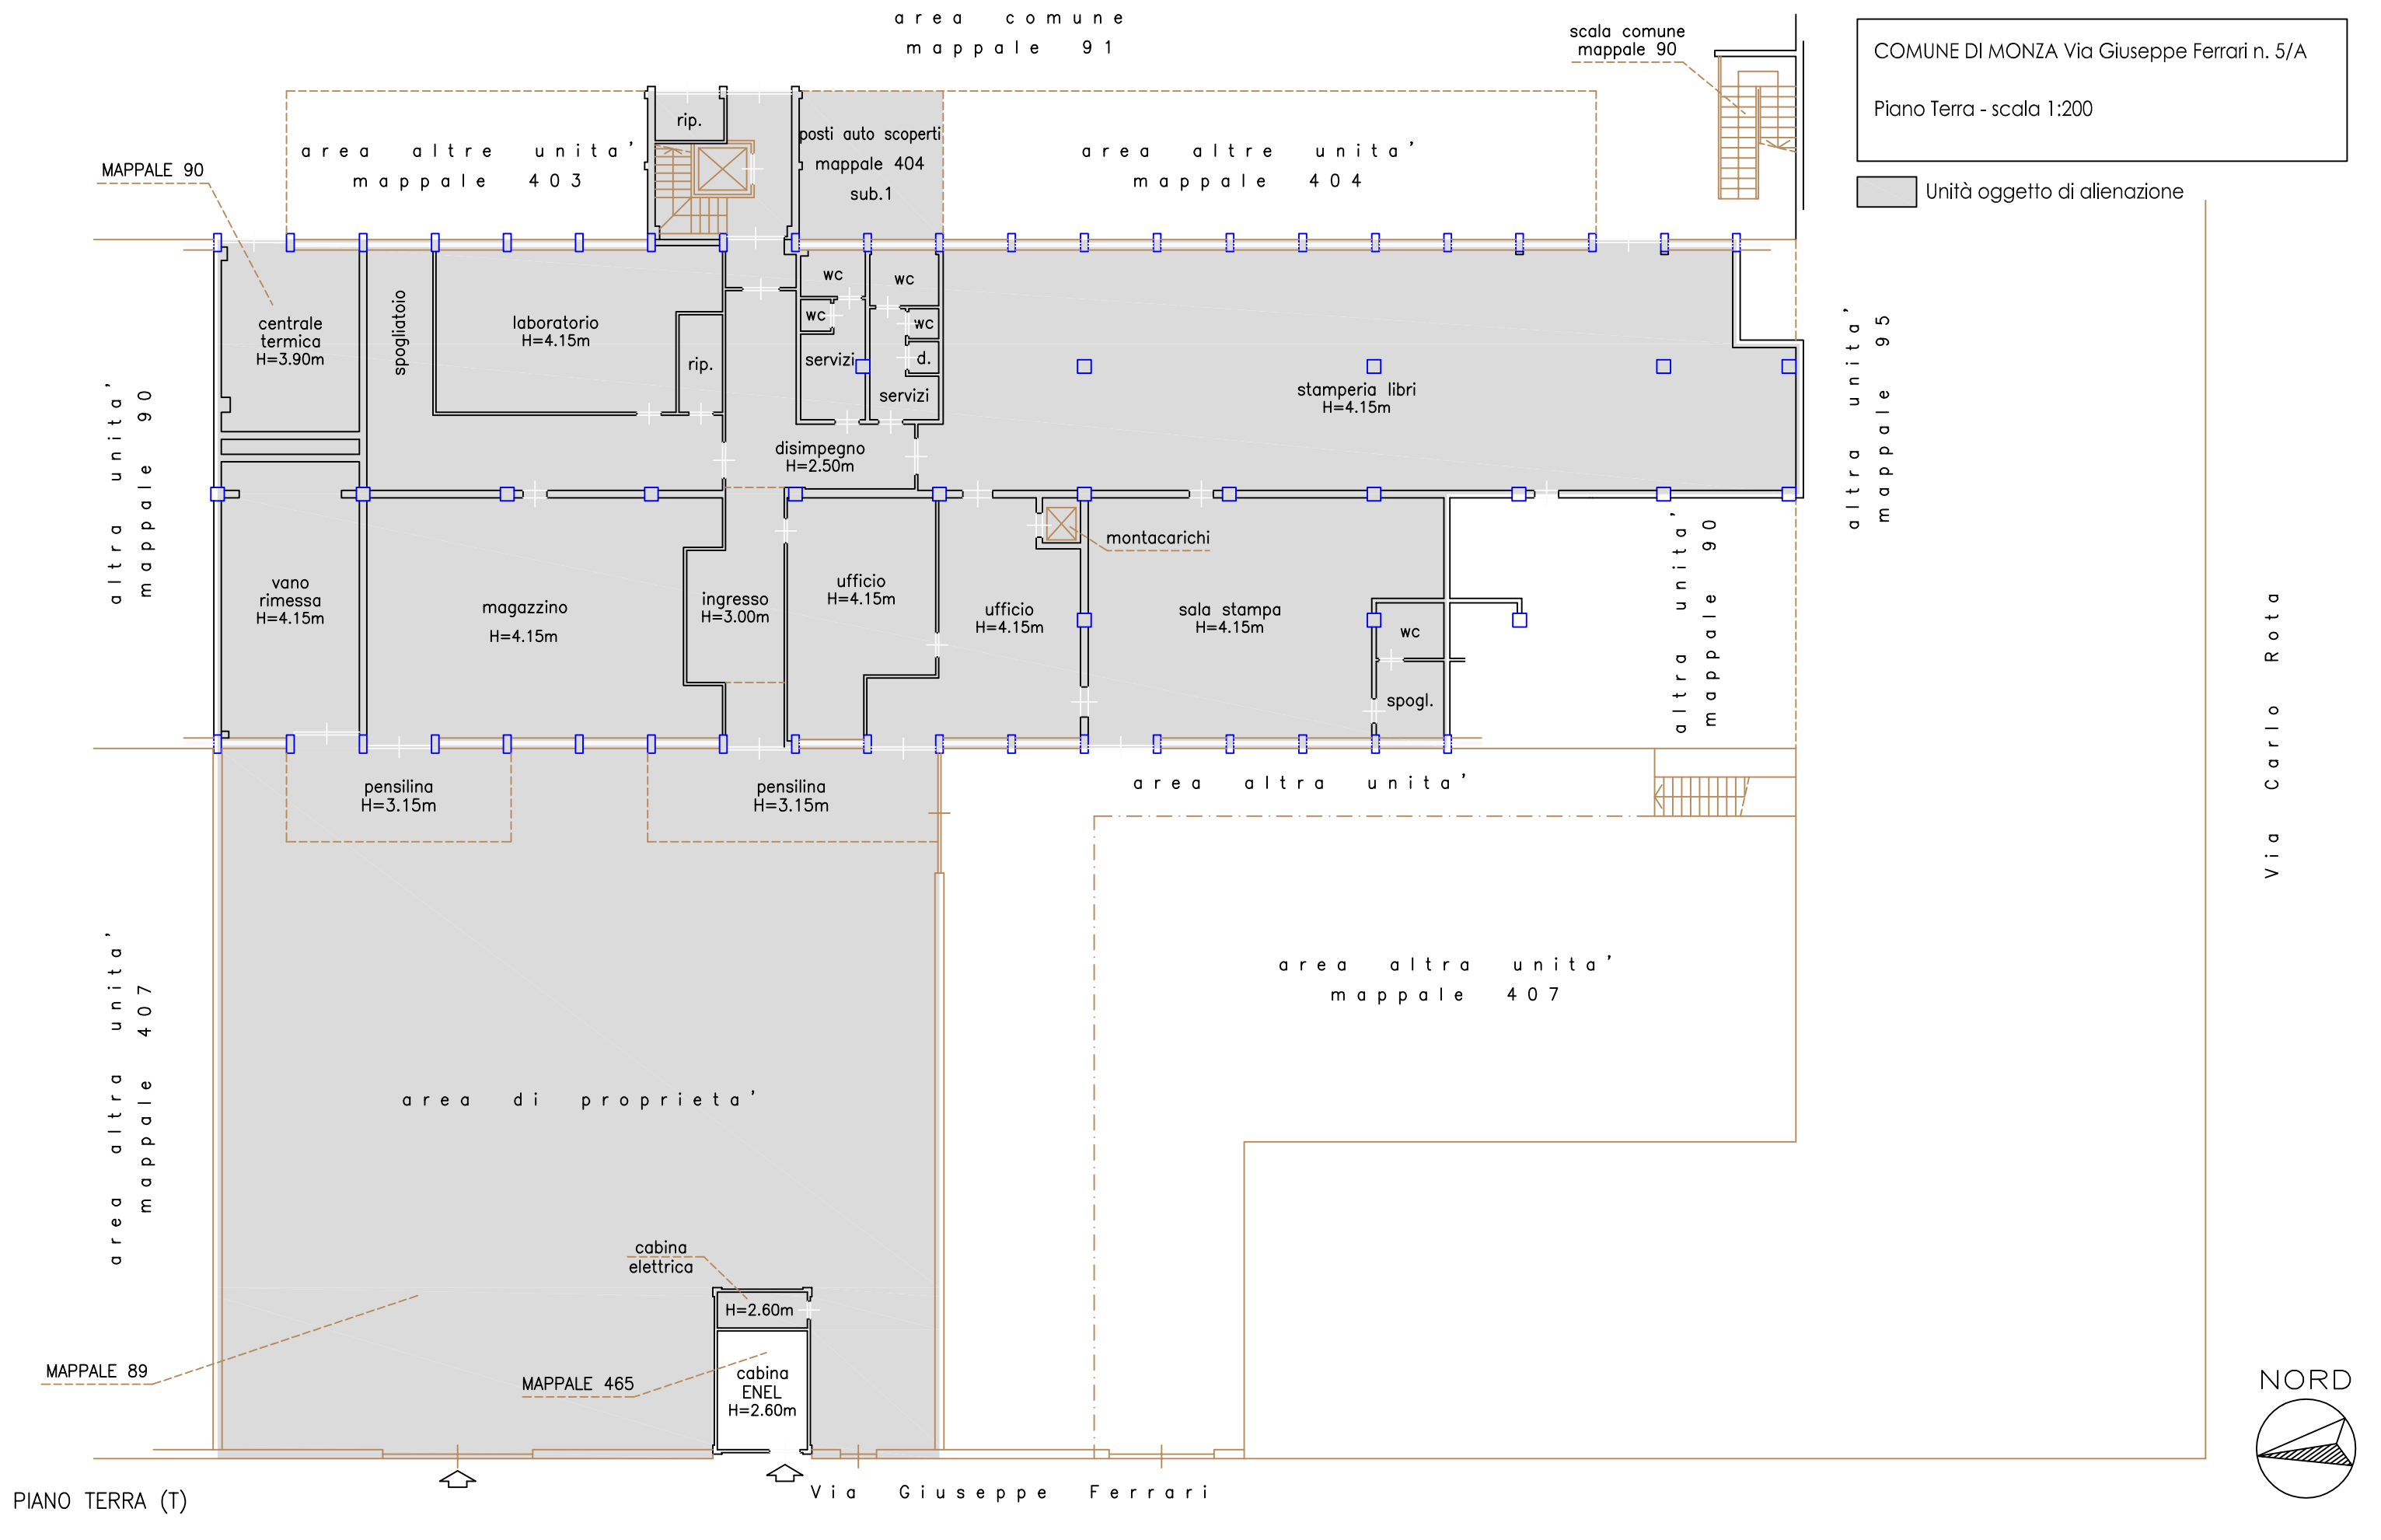

Via Carlo Rota

COMUNE DI MONZA Via Giuseppe Ferrari n. 5/A  
Piano Primo - scala 1:200

Unità oggetto di alienazione

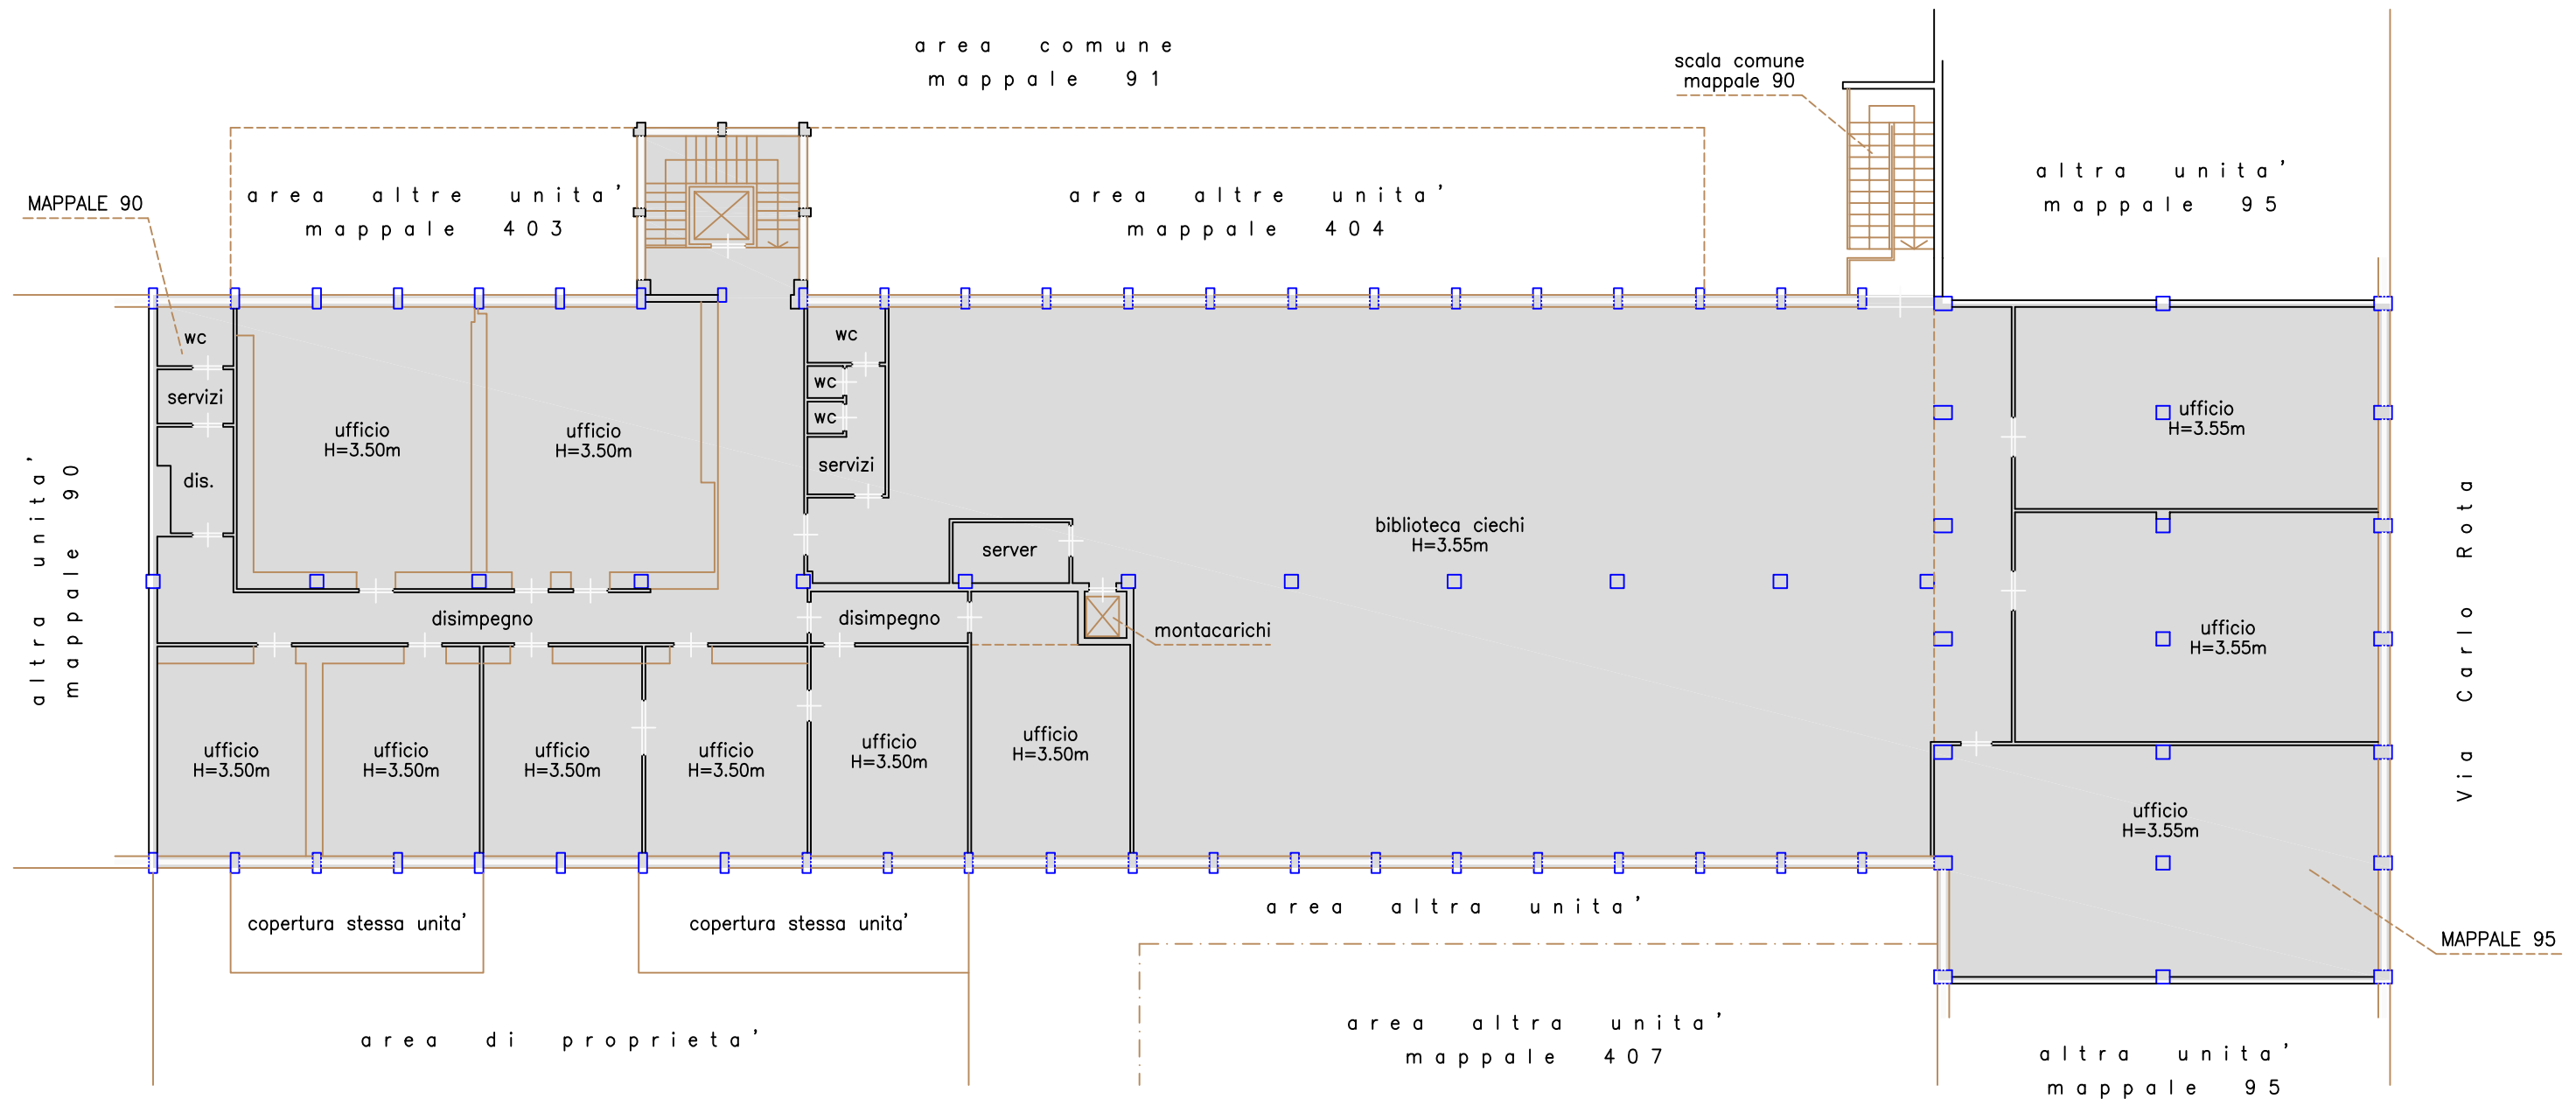

PIANO PRIMO (1')

