

Ufficio Provinciale di Milano - Territorio
Servizi Catastali

Visura per immobile

Situazione degli atti informatizzati al 14/04/2015

Data: 14/04/2015 - Ora: 15.46.48 Fine

Visura n.: T219031 Pag: 1

Dati della richiesta	Comune di MONZA (Codice: F704)	
Catasto Fabbricati	Provincia di MILANO	
	Foglio: 61 Particella: 89	

Unità immobiliare

N.	DATI IDENTIFICATIVI				DATI DI CLASSAMENTO				DATI DERIVANTI DA		
	Sezione Urbana	Foglio	Particella	Sub	Zona Cens.	Micro Zona	Categoria	Classe		Consistenza	Rendita
1		61	89				B/6	U	6924 m ²	Euro 8.939,85 L. 17.310.000	VARIAZIONE del 25/06/1994 n. 17472.1/1994 in atti dal 05/12/2001 (protocollo n. 1167827) VDE. VSI - CONV. COM./MIN.
Indirizzo	VIA GIUSEPPE FERRARI n. 7 piano: T-1;										
Notifica	MI0166058/2005				-		Partita		-		Mod.58

INTESTATO

N.	DATI ANAGRAFICI	DATI ANAGRAFICI	DIRITTI E ONERI REALI
1	COMUNE DI MONZA con sede in MONZA		CODICE FISCALE 02030880153*
DATI DERIVANTI DA		(1) Proprieta' per 1/1	
ISTRUMENTO (ATTO PUBBLICO) del 08/03/1988 Voltura n. 283128.1/1993 in atti dal 14/02/2002 (protocollo n. 132070) Repertorio n.: 44503 Rogante: COMUNE DI MONZA Sede: MONZA Registrazione: UR Sede: MONZA Volume: 4 n. 491 del 15/03/1988 COMPRAVENDITA			

Unità immobiliari n. 1

Visura telematica esente per fini istituzionali

Visura per immobile

Situazione degli atti informatizzati al 14/04/2015

Dati della richiesta	Comune di MONZA (Codice: F704)	
	Provincia di MILANO	
Catasto Fabbricati	Foglio: 61 Particella: 90 Sub.: 702	

Unità immobiliare

N.	DATI IDENTIFICATIVI				DATI DI CLASSAMENTO				DATI DERIVANTI DA		
	Sezione Urbana	Foglio	Particella	Sub	Zona Cens.	Micro Zona	Categoria	Classe		Consistenza	Rendita
1		61	90	702			B/4	2	440 m³	Euro 499,93	VARIAZIONE NEL CLASSAMENTO del 01/12/2010 n. 76544.1/2010 in atti dal 01/12/2010 (protocollo n. MI0974327) VARIAZIONE DI CLASSAMENTO
Indirizzo	VIA GIUSEPPE FERRARI n. 7 piano: T;										
Annotazioni	classamento e rendita non rettificati entro dodici mesi dalla data di iscrizione in atti della dichiarazione (D.M. 701/94)										

INTESTATO

N.	COMUNE DI MONZA con sede in MONZA	DATI ANAGRAFICI	CODICE FISCALE	DIRITTI E ONERI REALI
1			02030880153*	(1) Proprieta' per 1/1

Unità immobiliari n. 1

Visura telematica esente per fini istituzionali



Ufficio Provinciale di Milano - Territorio
Servizi Catastali

Data: 20/11/2015 - Ora: 17.38.35 Fine
Visura n.: T269809 Pag: 1

Visura per immobile

Situazione degli atti informatizzati al 20/11/2015

Dati della richiesta	Comune di MONZA (Codice: F704)		
Catasto Terreni	Provincia di MILANO		
	Foglio: 61 Particella: 89		

Area di enti urbani e promiscui

N.	DATI IDENTIFICATIVI			DATI CLASSAMENTO				DATI DERIVANTI DA	
	Foglio	Particella	Sub	Porz	Qualità Classe	Superficie(m²) ha are ca	Deduz		Reddito
1	61	89		-	ENTE URBANO	07 56		Dominicale Agrario	Tipo mappale del 01/10/2015 n. 636737.1/2015 in atti dal 01/10/2015 (protocollo n. MI0636737) presentato il 29/09/2015
Notifica				Partita		1			

Mappali Fabbricati Correlati

Codice Comune F704 - Sezione - SezUrb - Foglio 61 - Particella 89

Unità immobiliari n. 1

Visura telematica esente per fini istituzionali

* Codice Fiscale Validato in Anagrafe Tributaria

MODULARIO
F. - Ing. rend. 497




MINISTERO DELLE FINANZE
DIREZIONE GENERALE DEL CATASTO E DEI SERVIZI TECNICI ERARIALI

Lire
200

NUOVO CATASTO EDILIZIO URBANO

(R. DECRETO-LEGGI 13 APRILE 1939, N. 652)

Planimetria dell'immobile situato nel Comune di MONZA Via FOGAZZARO
Ditta SOC. ESAGONO S.P.A. con sede in MONZA via PASSERINI n.6
Allegata alla dichiarazione presentata all'Ufficio Tecnico Erariale di MILANO

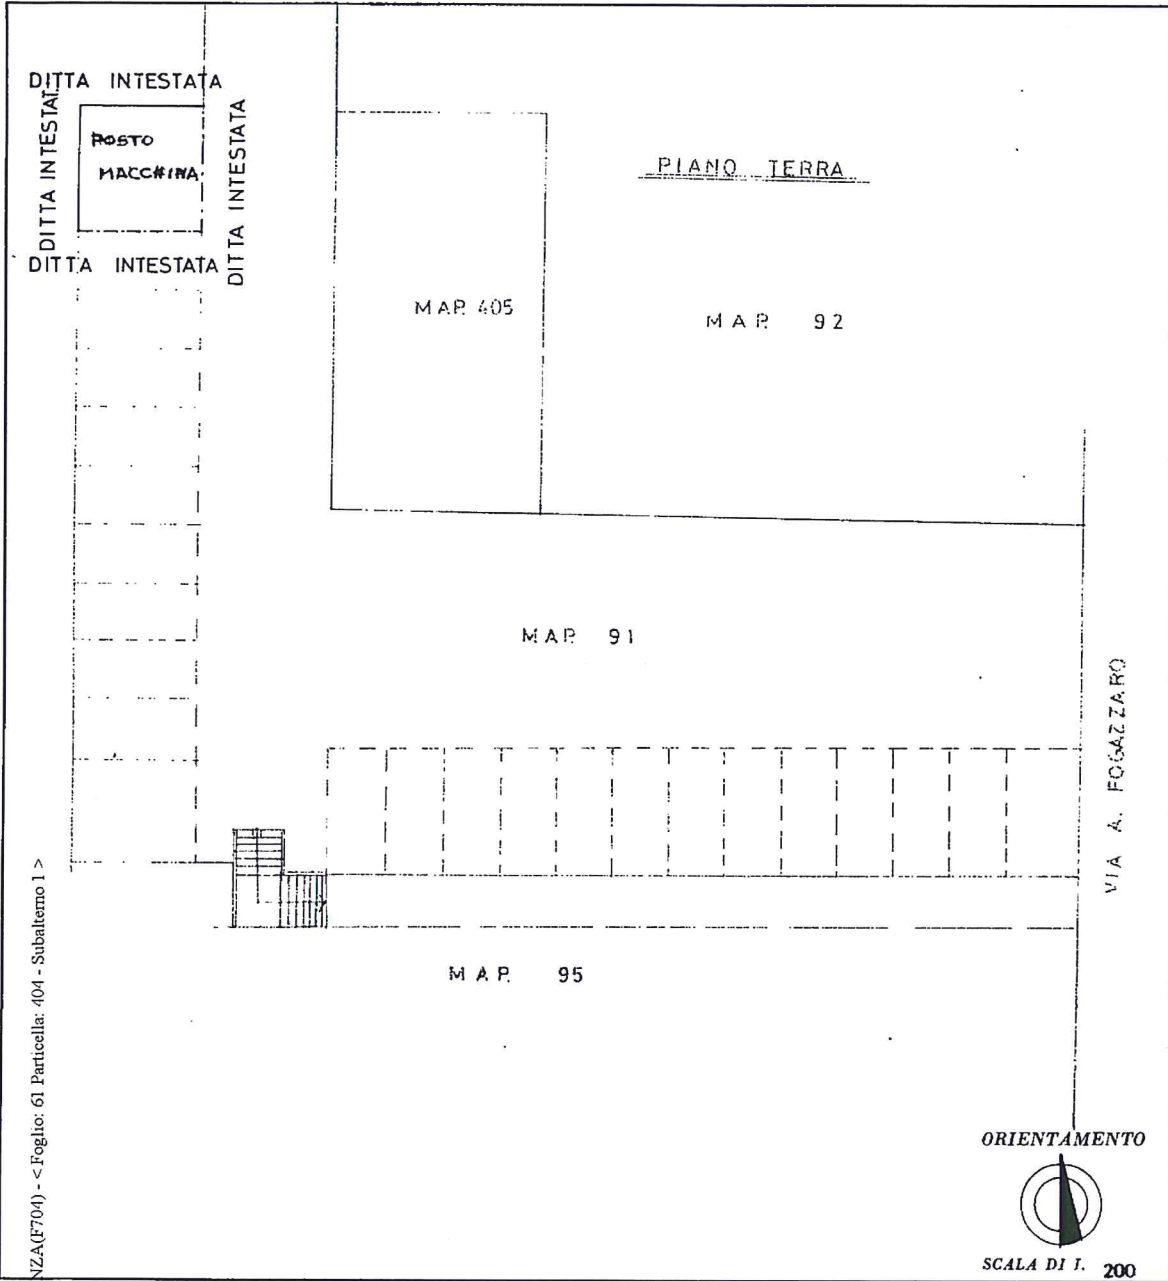

MONZA(F704) - < Foglio: 61 Particella: 404 - Subalterno 1 >
Comune di MONZA
Catasto dei Fabbricati - Situazione al 15/04/2015
VIA PRIVATA ANTONIO FOGAZZARO piano 1A

SPAZIO RISERVATO PER LE ANNOTAZIONI D'UFFICIO

P.TA	2280
FG.	61
MAPP.	404
SUB.	1

Compilata dal GEOM.
(Titolo, nome e cognome del tecnico)
RADAELLI ROMANO
Iscritto all'Albo de GEOMETRI
della Provincia di MILANO
DATA _____
Firma: Radaelli Romano

fuori scala

Identificativi Catastali:

Sezione:
Foglio: 61
Particella: 90
Subalterno: 702


Compilata da:
Rossi Luigi Gianantonio

Iscritto all'albo:
Architetti

Prov. Monza E Brianza N. 1009

**Agenzia del Territorio
CATASTO FABBRICATI
Ufficio Provinciale di
Milano**

cheda n. 1 Scala 1:200

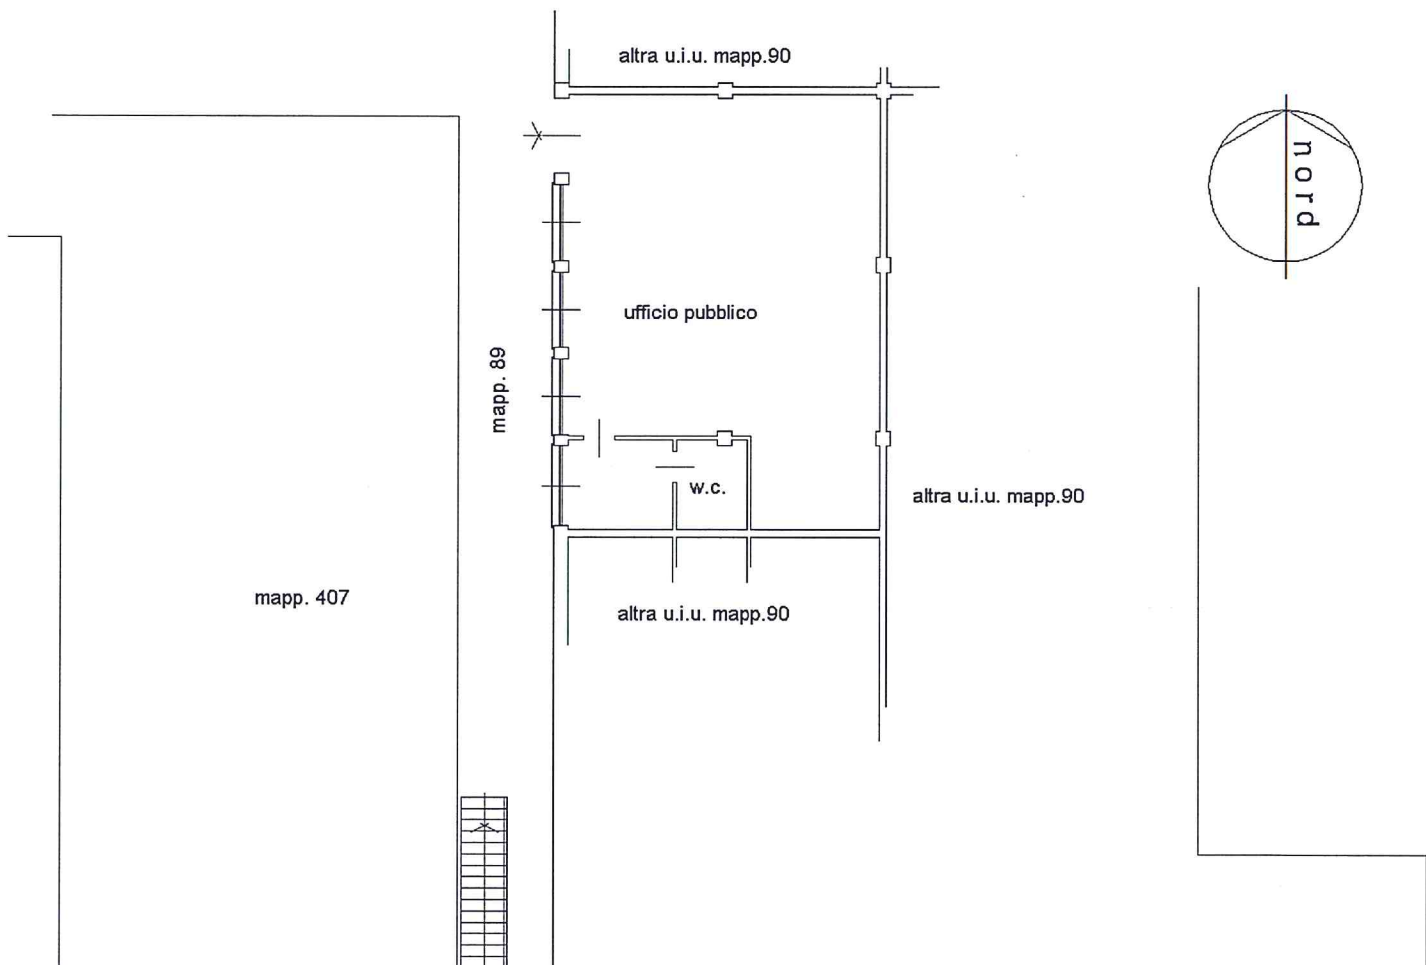

PIANO TERRA
h 4,30mt

VIA GIUSEPPE FERRARI n. 7 piano: T;

ima Planimetria in atti