




Tomba prefabbricata in cls vibrogettato a quattro lunulazioni completa di vestibolo e chiusura
Particolare - Pianta scala 1:20

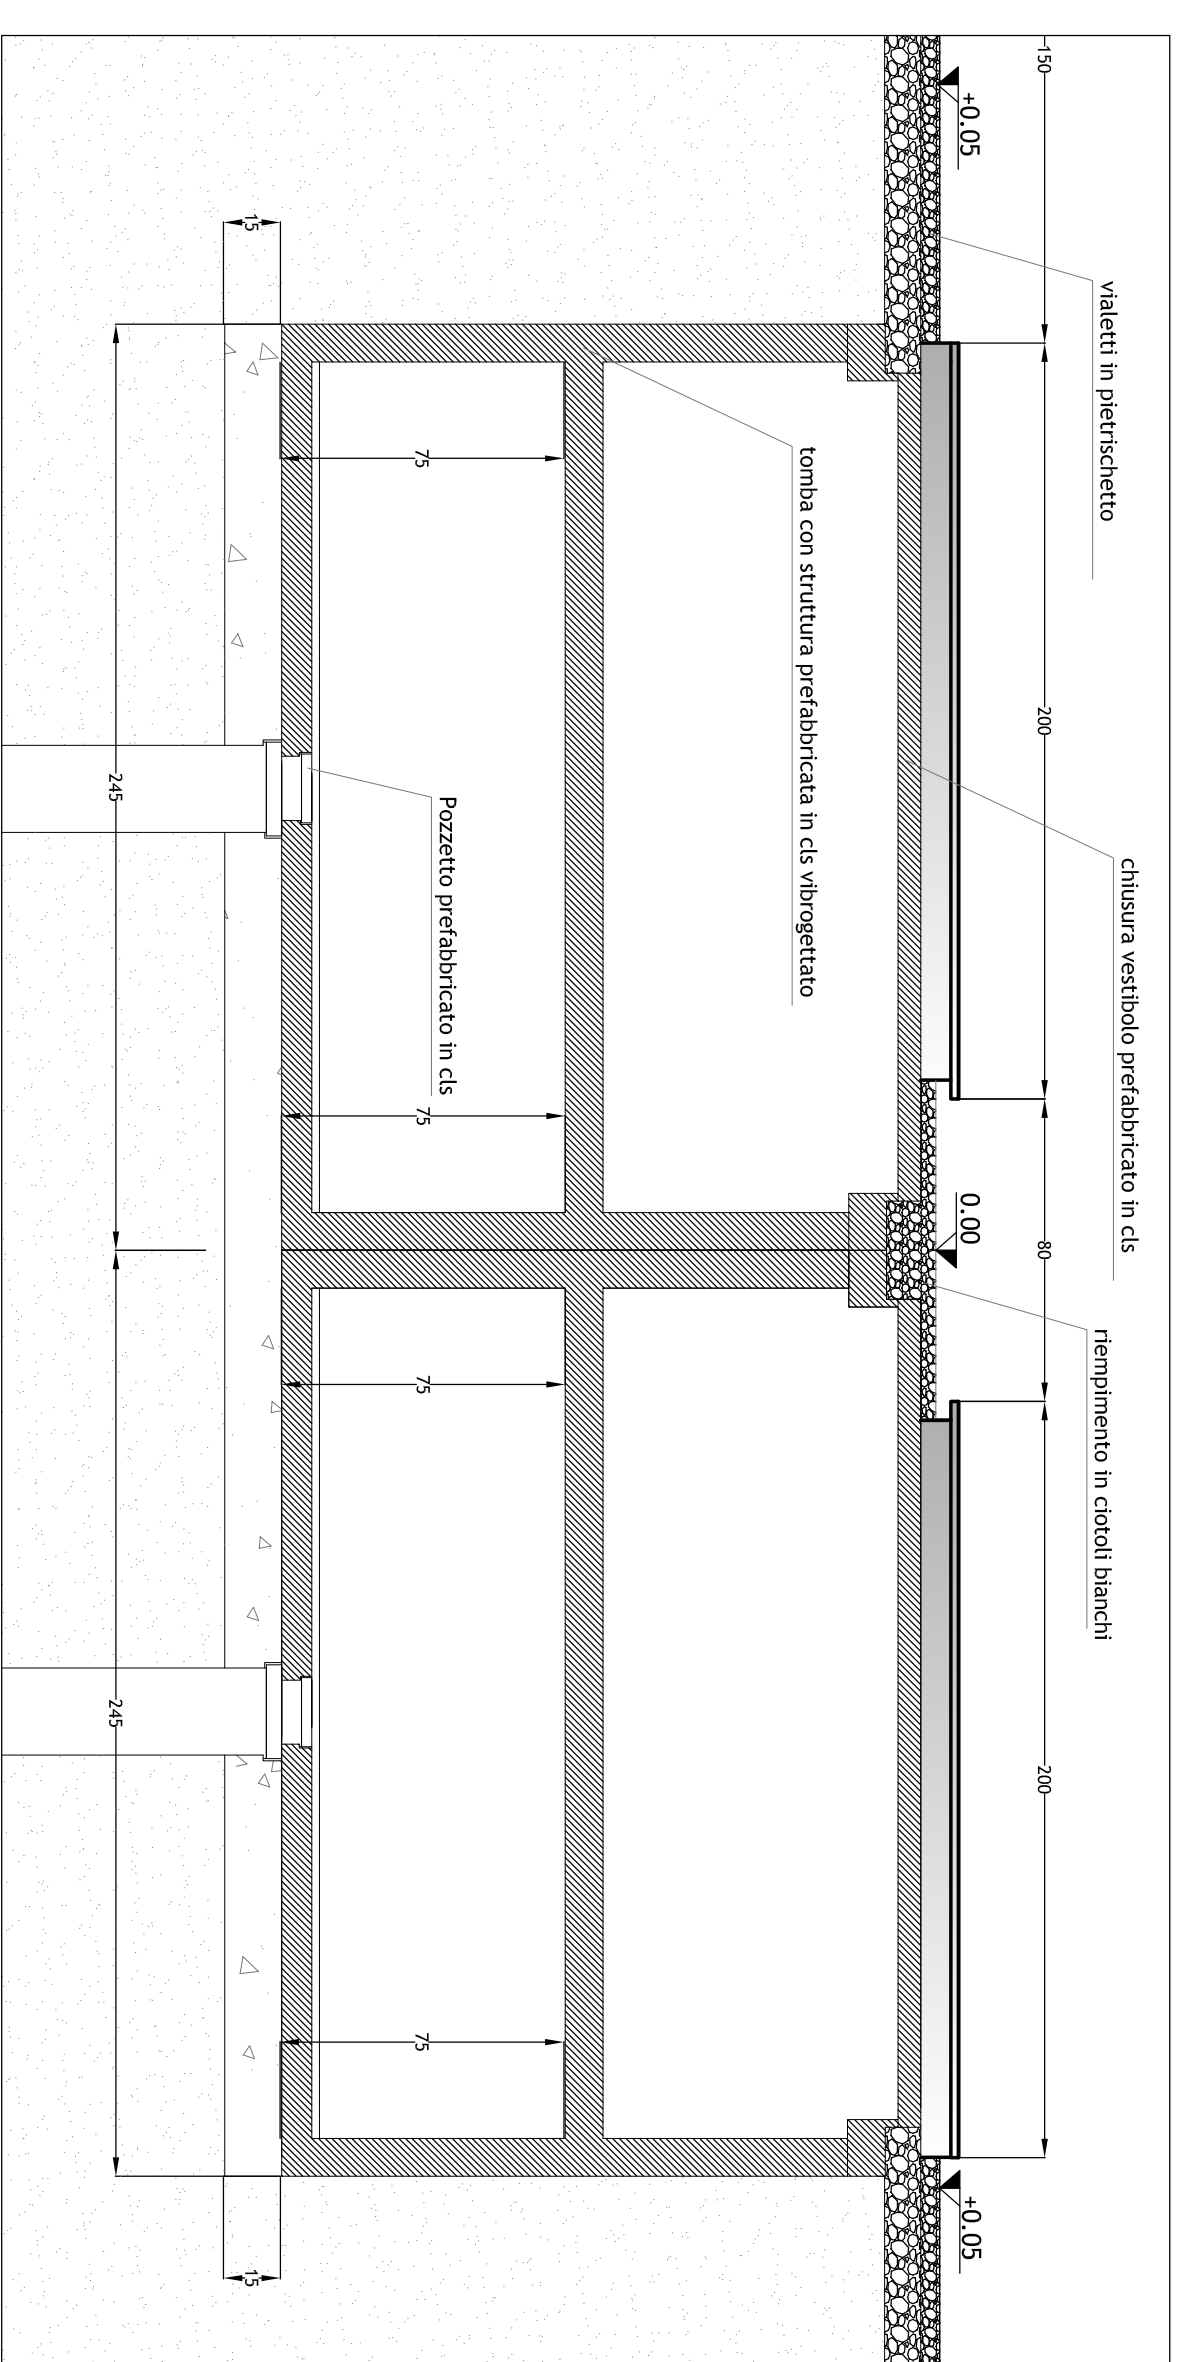


Sezione A-A

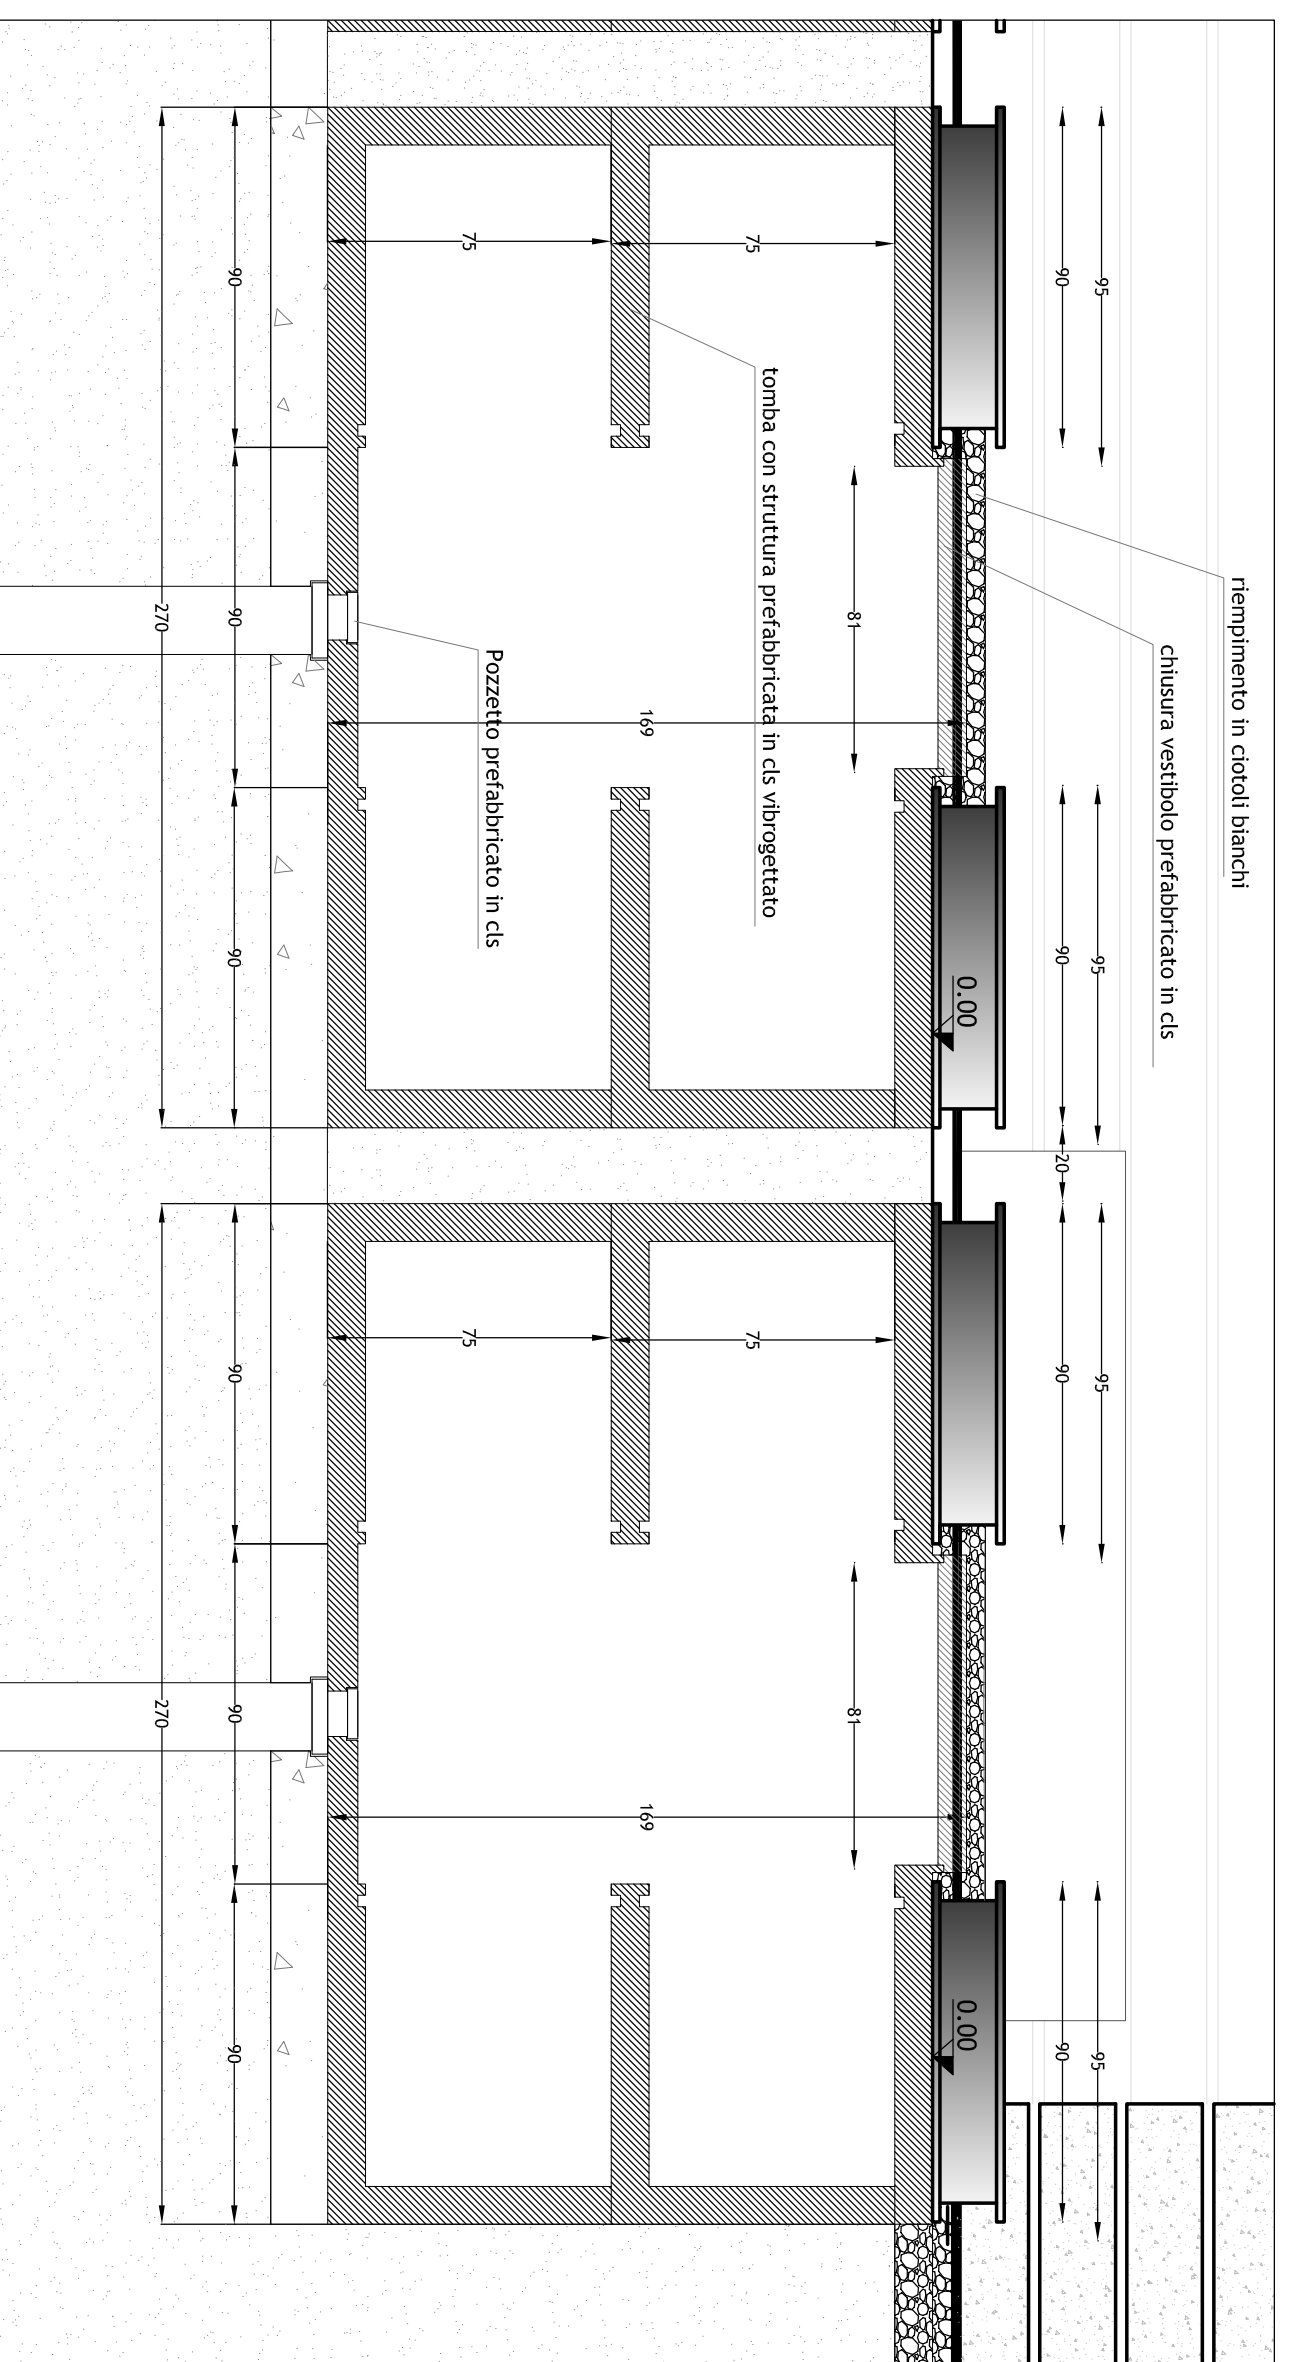

Sezione B-B

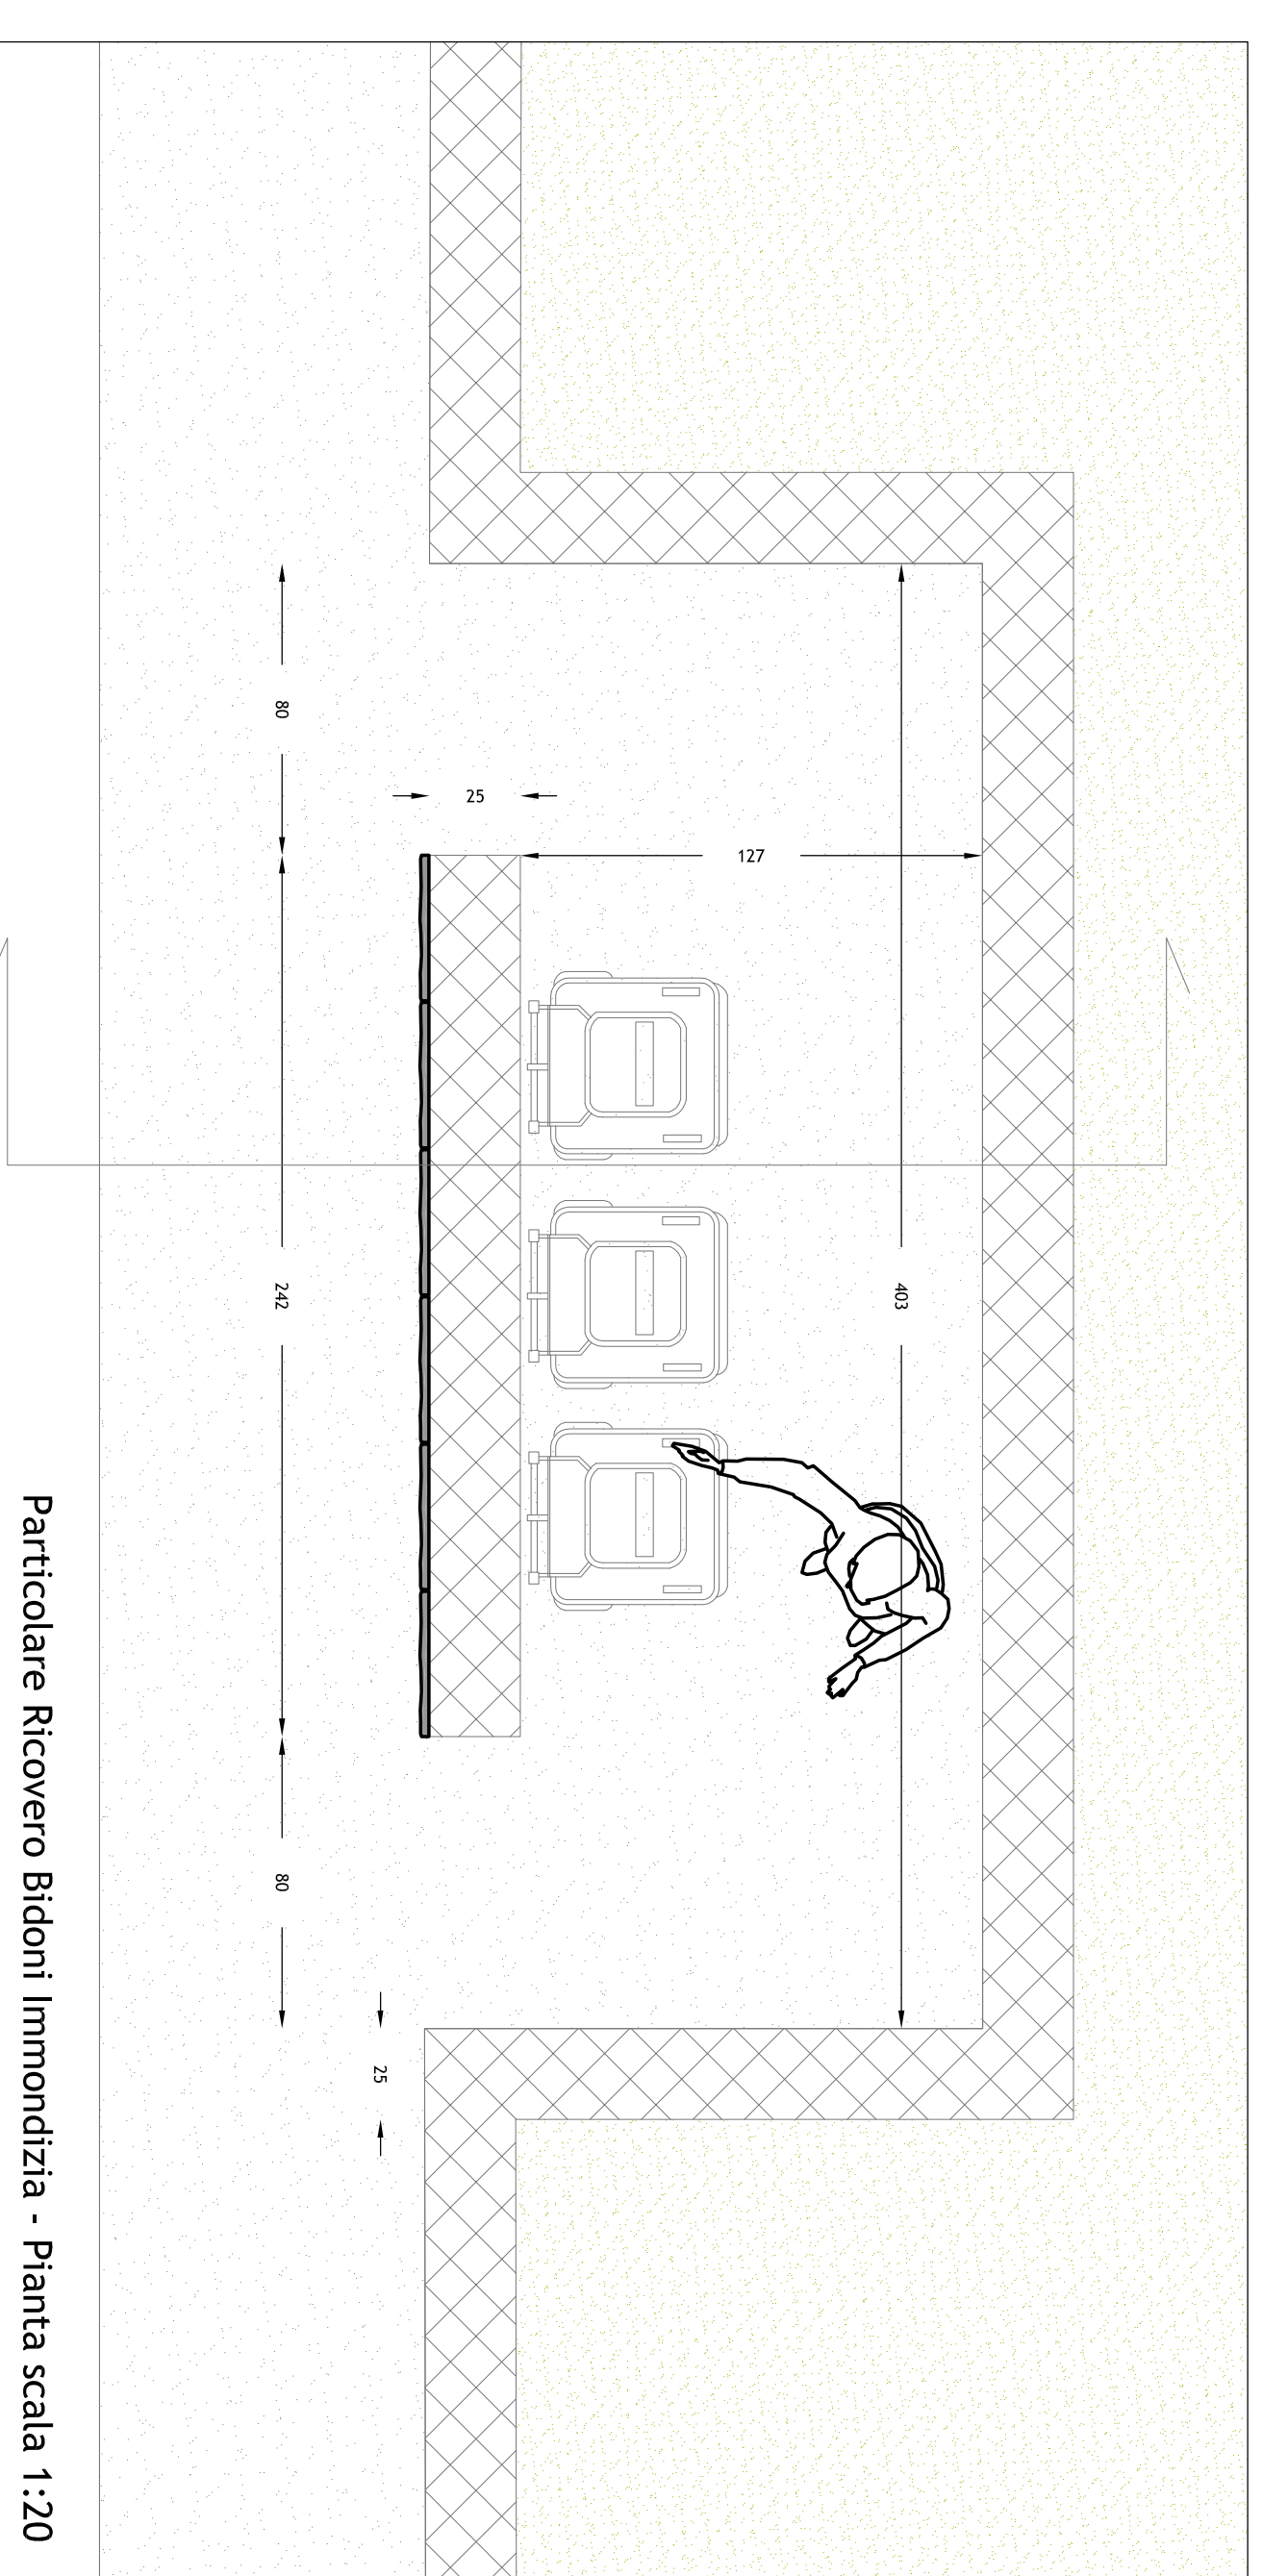

Particolare Ricovero Bidoni Immondizia - Pianta scala 1:20

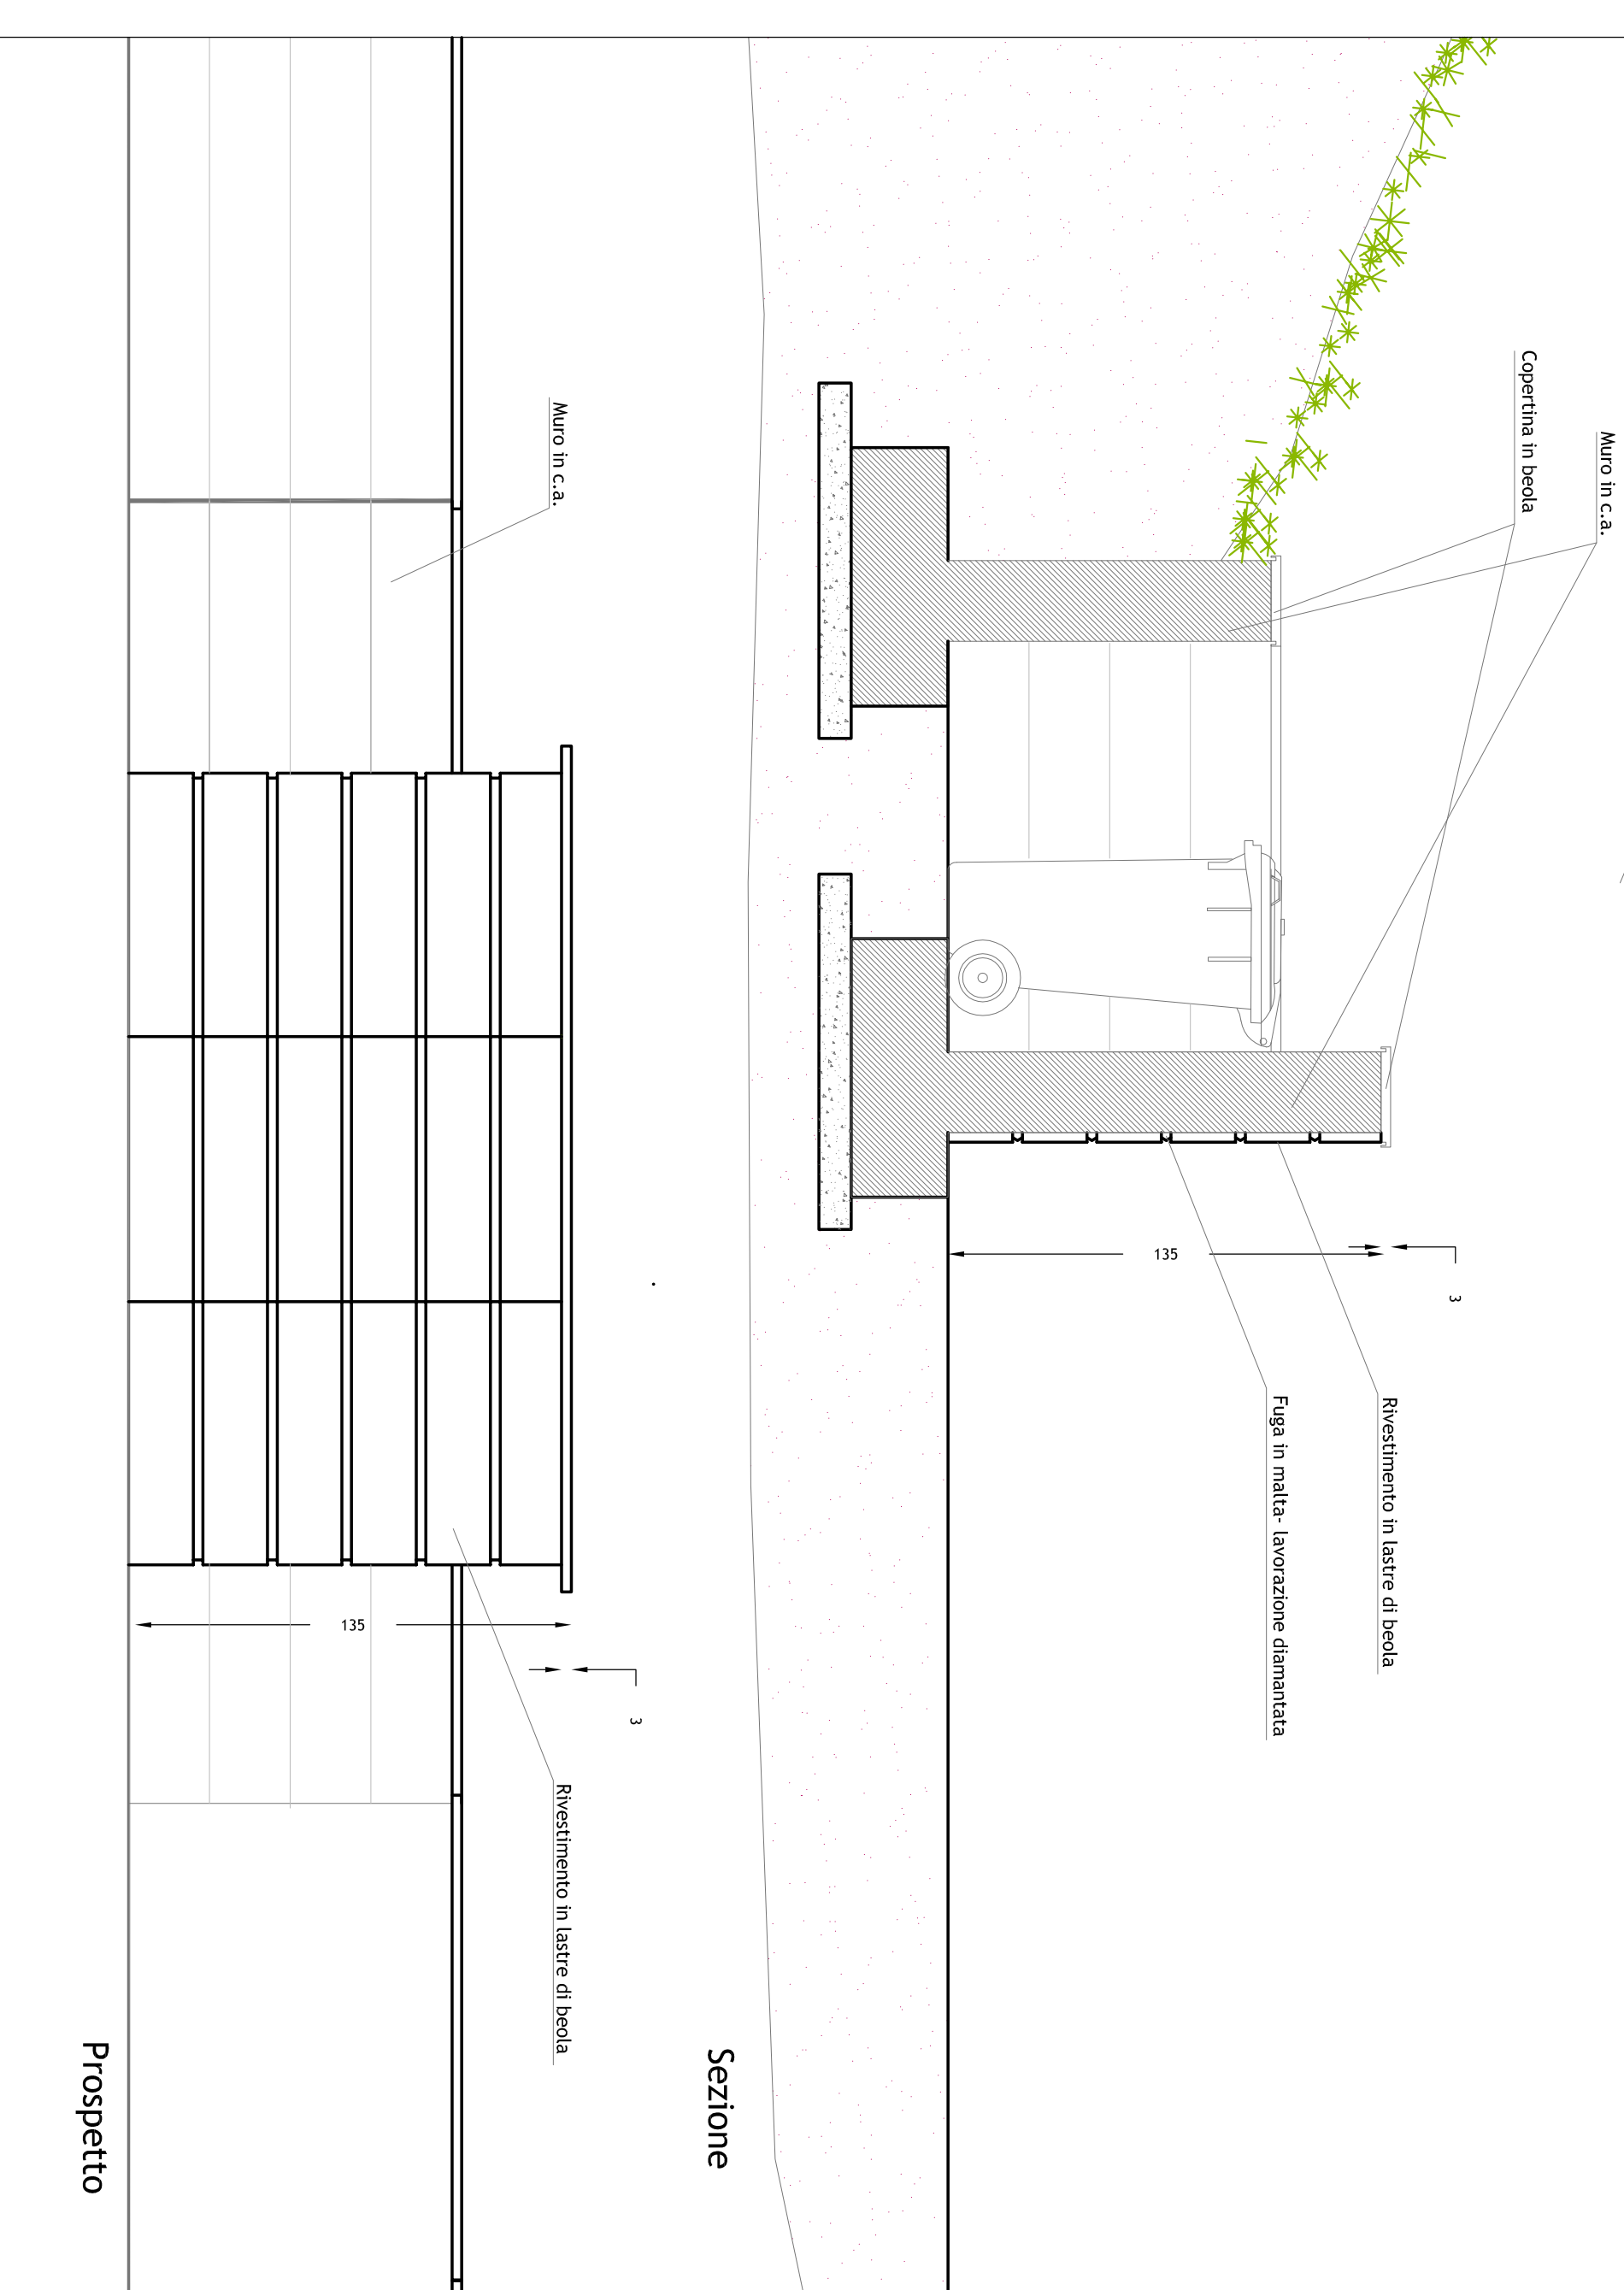

Sezione

Prospetto

	COMUNE DI MONZA Settore attuazione piano dei servizi, Programma opere pubbliche e strade, Ufficio progettazione architettonica.	tavola n°	5
		disegno n°	
PROGETTO ESECUTIVO	REALIZZAZIONE NUOVO CAMPO SEPOLTURA PER TUMULAZIONE Particolari	data	aggiornamenti
Il Progettista - ARCHITETTICO Arch. Carlo Crespi	Il Responsabile del Procedimento Arch. Bruno G. Lattuada	Disegnatore Arch. Ilaria Bertliotti	scala disegno 1:20
NOTE	NOTE	NOTE	NOTE