



SEZIONE F-F

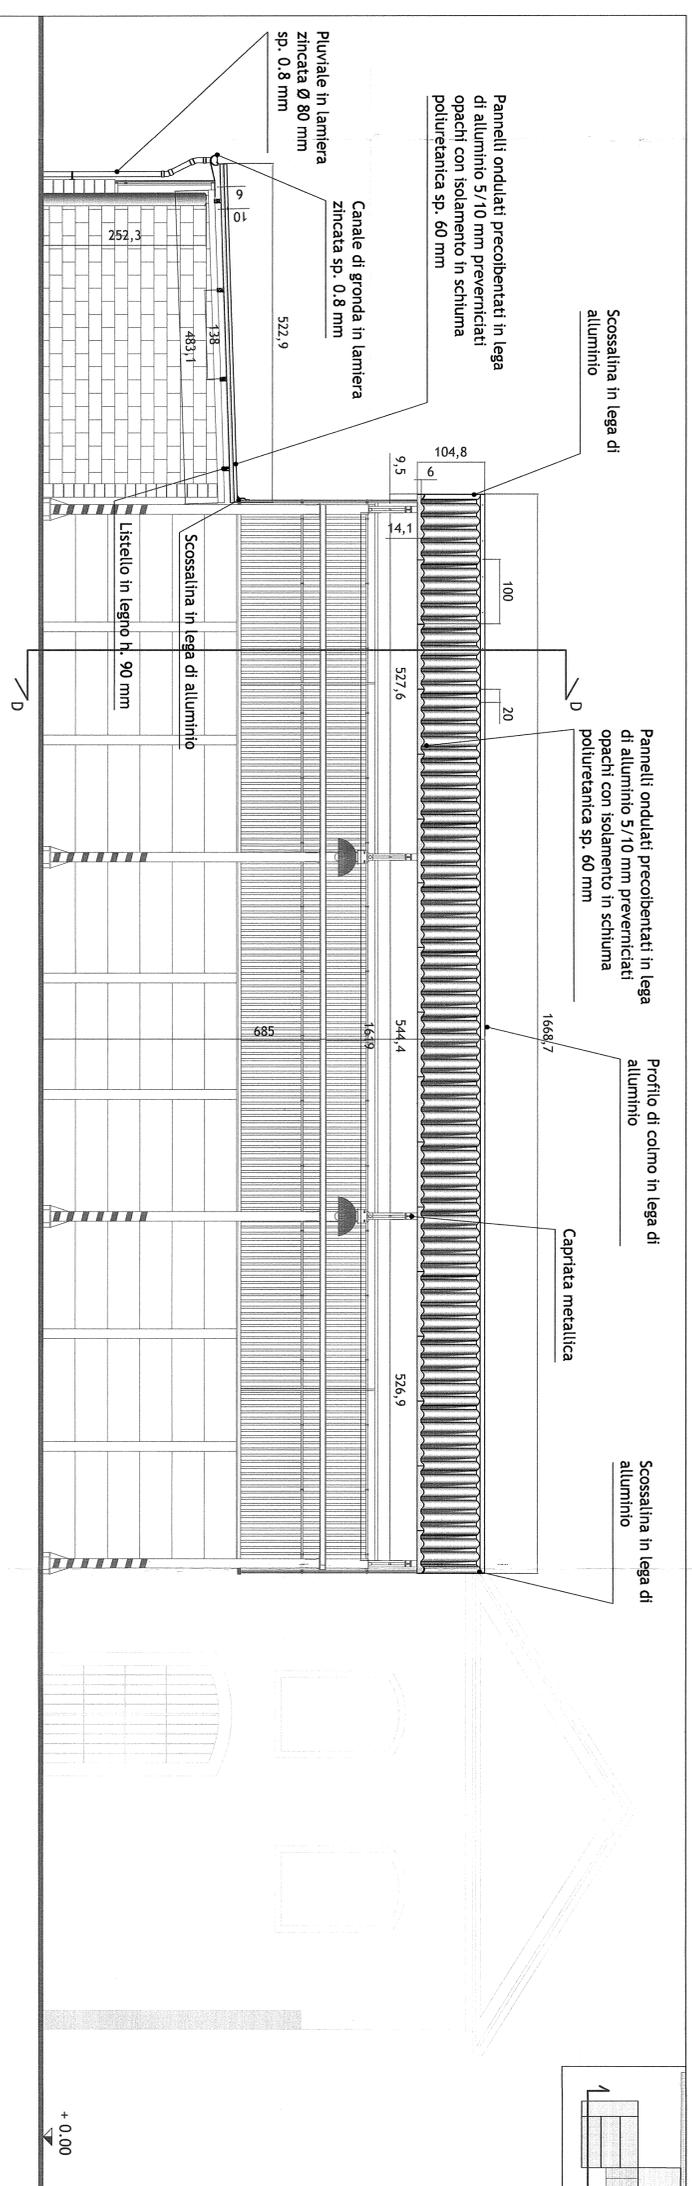

SEZIONE E-E

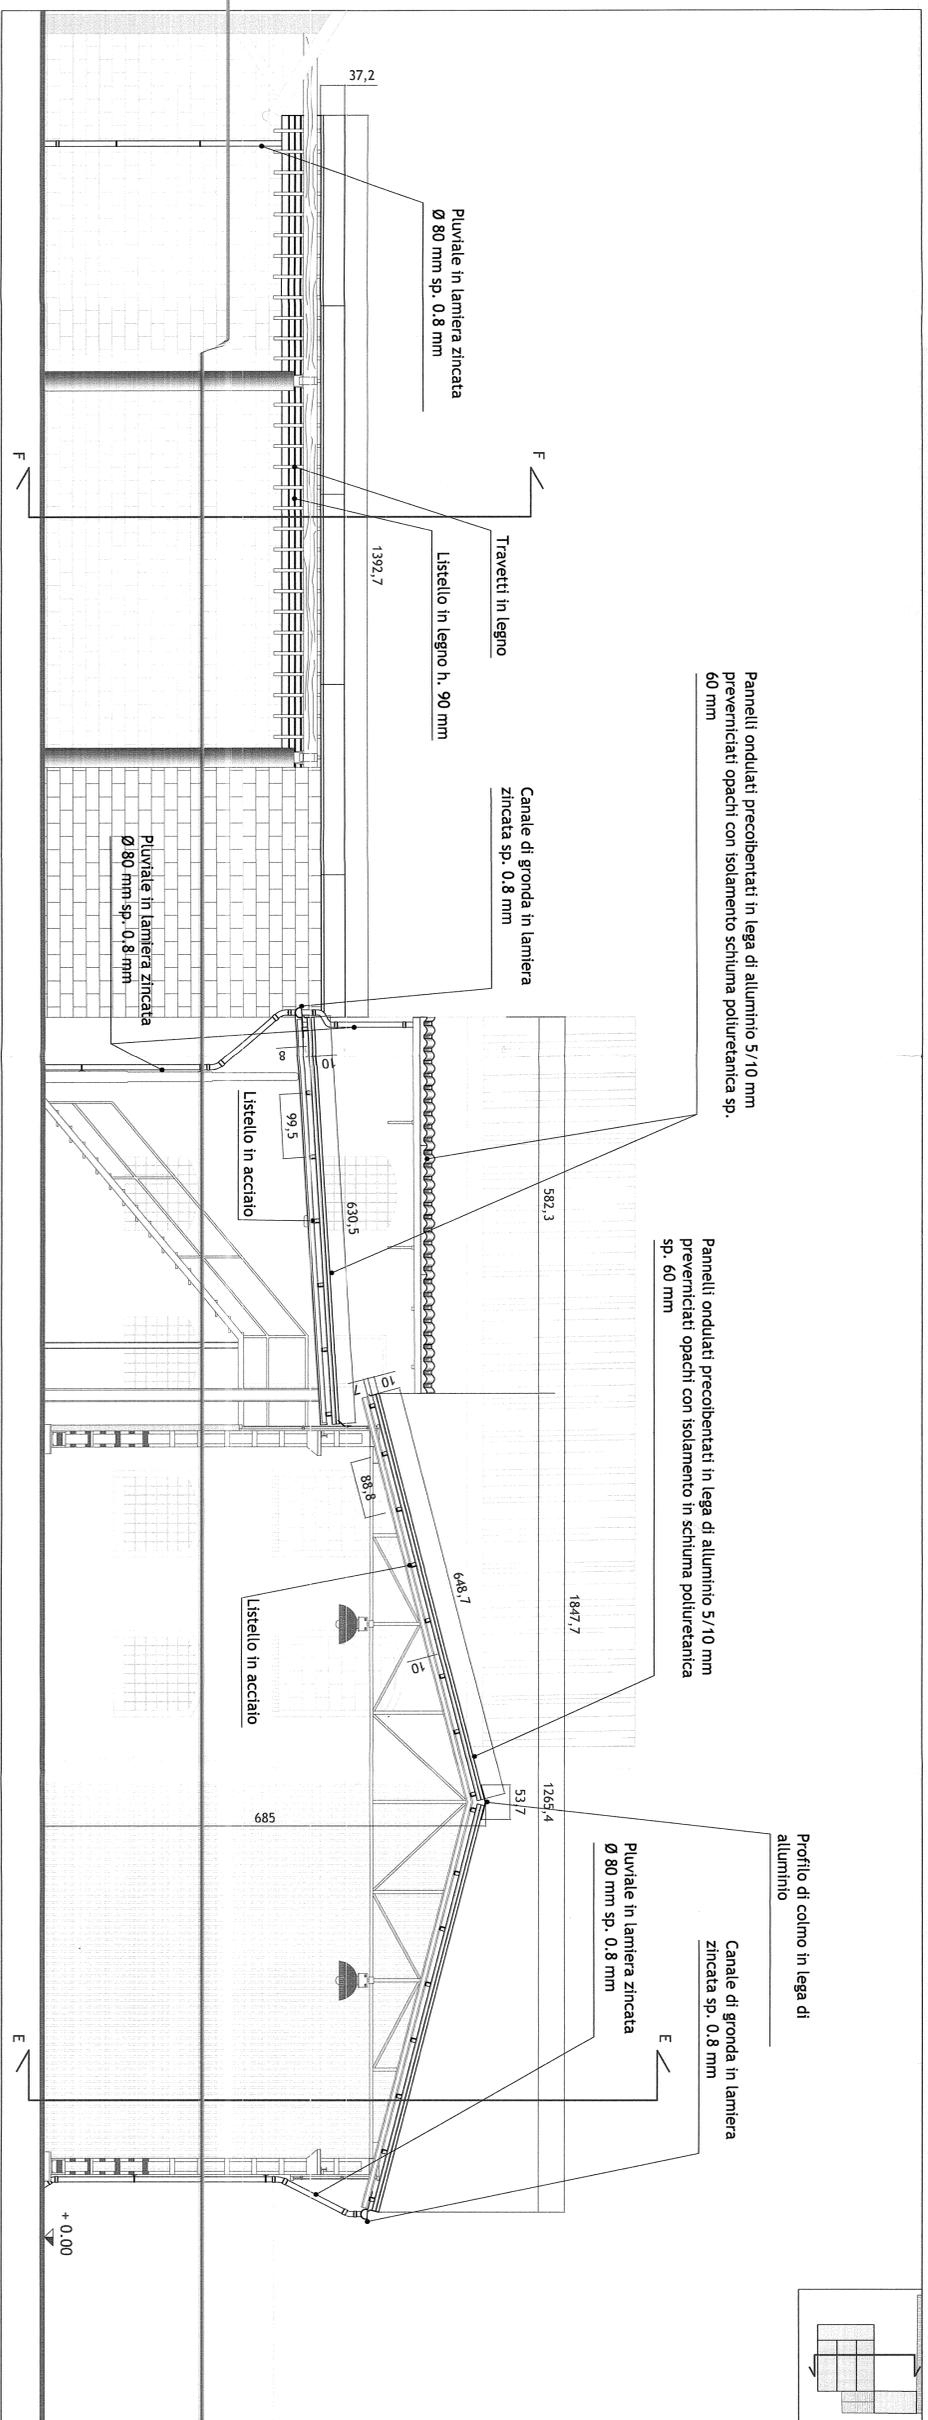

SEZIONE D-D

<p><b>COMUNE DI MONZA</b> Settore Attuazione Piano dei Servizi, Manutenzione Edifici e Impianti Sportivi Servizio Progettazione Edilizia</p>		<p>Tavola n. <b>03</b></p>
<p><b>PROGETTO ESECUTIVO</b> <b>INTERVENTO DI RIMOZIONE AMIANTO</b> <b>AMBITO 1 - EX MACCELLO</b> SEZIONI DI PROGETTO</p>		<p>Aggiornamenti</p>
<p>Il Progettista Arch. Carlo Cespi</p>		<p>Scala 1:50</p>
<p>Il Responsabile del Procedimento Arch. Filippo G. Tattuada</p>		<p>Disegnatore Arch. Giuseppe Bianchi</p>
<p>Il Comune di Monza</p>		<p>Note</p>
<p>Data Marzo 2016</p>		