


SEZIONE LONGITUDINALE C-C

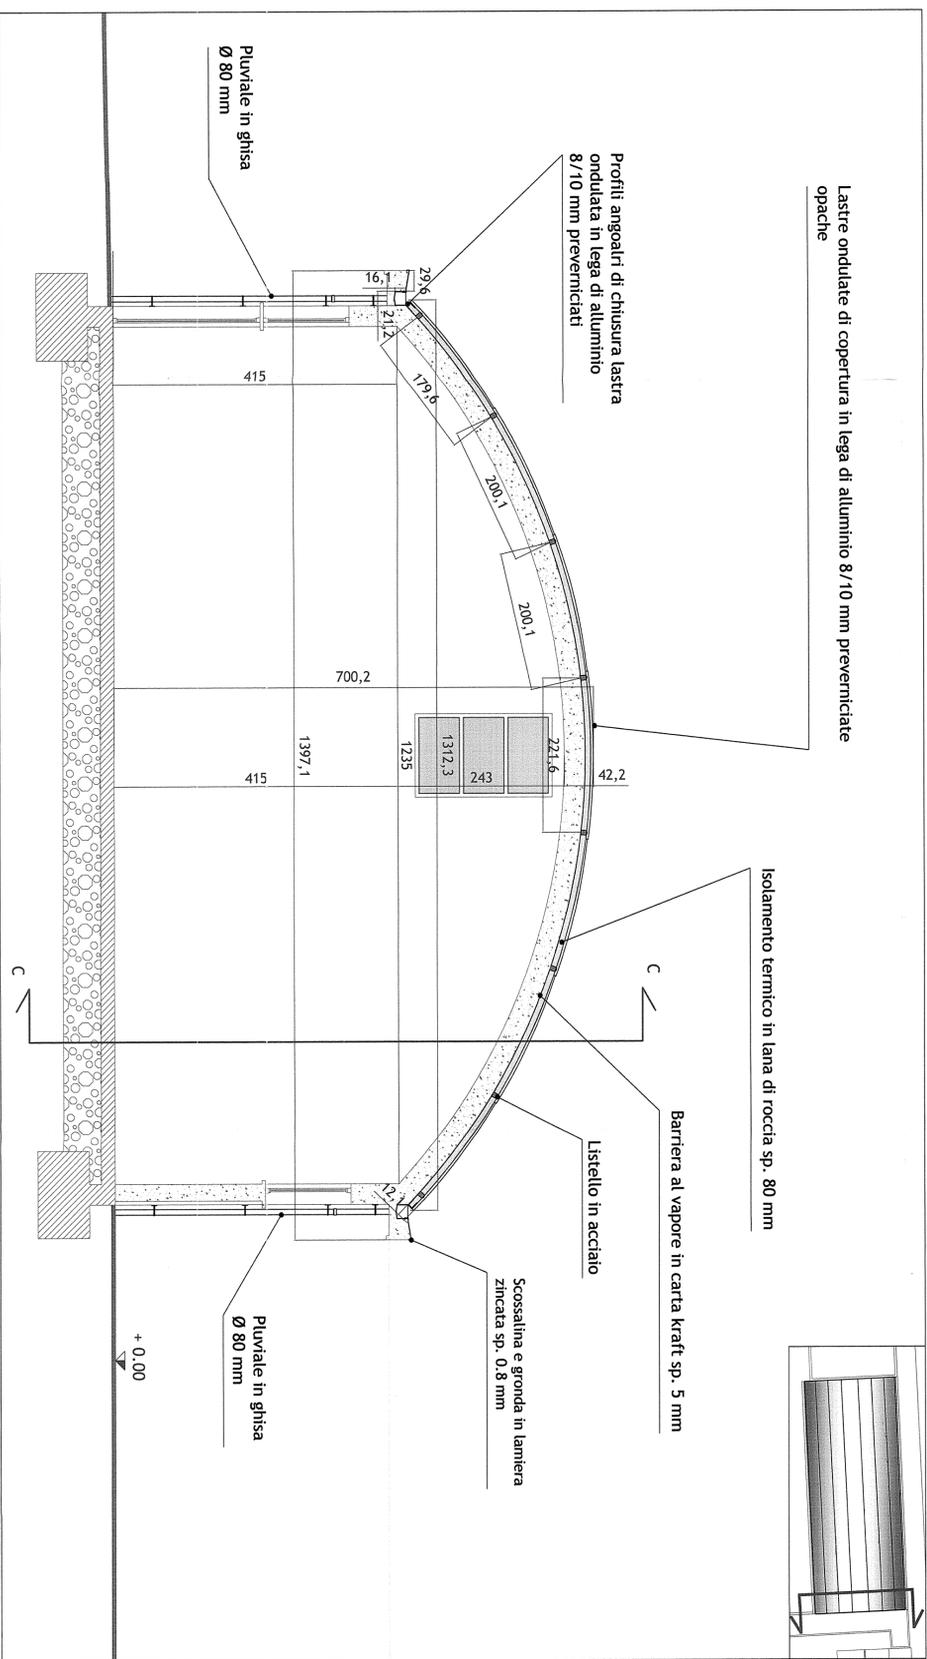

SEZIONE TRASVERSALE B-B

<p>COMUNE DI MONZA Settore Attuazione Piano dei Servizi, Manutenzione Edifici e Impianti Sportivi Servizio Progettazione Edilizia</p>	Tavola n.	05
	Data	
<p>PROGETTO ESECUTIVO</p>	Aggiornamenti	
	Scala	1:50
<p>INTERVENTO DI RIMOZIONE AMIANTO AMBITO 2 - CDE VIA BUONARROTI SEZIONI DI PROGETTO</p>	Disegnatore	Ing. Giuseppe Pisenti
	Note	
<p>Il Progettista Arch. Carlo Frespi</p>	<p>Il Responsabile del Procedimento Arch. Bruno G. Lattuada</p>	