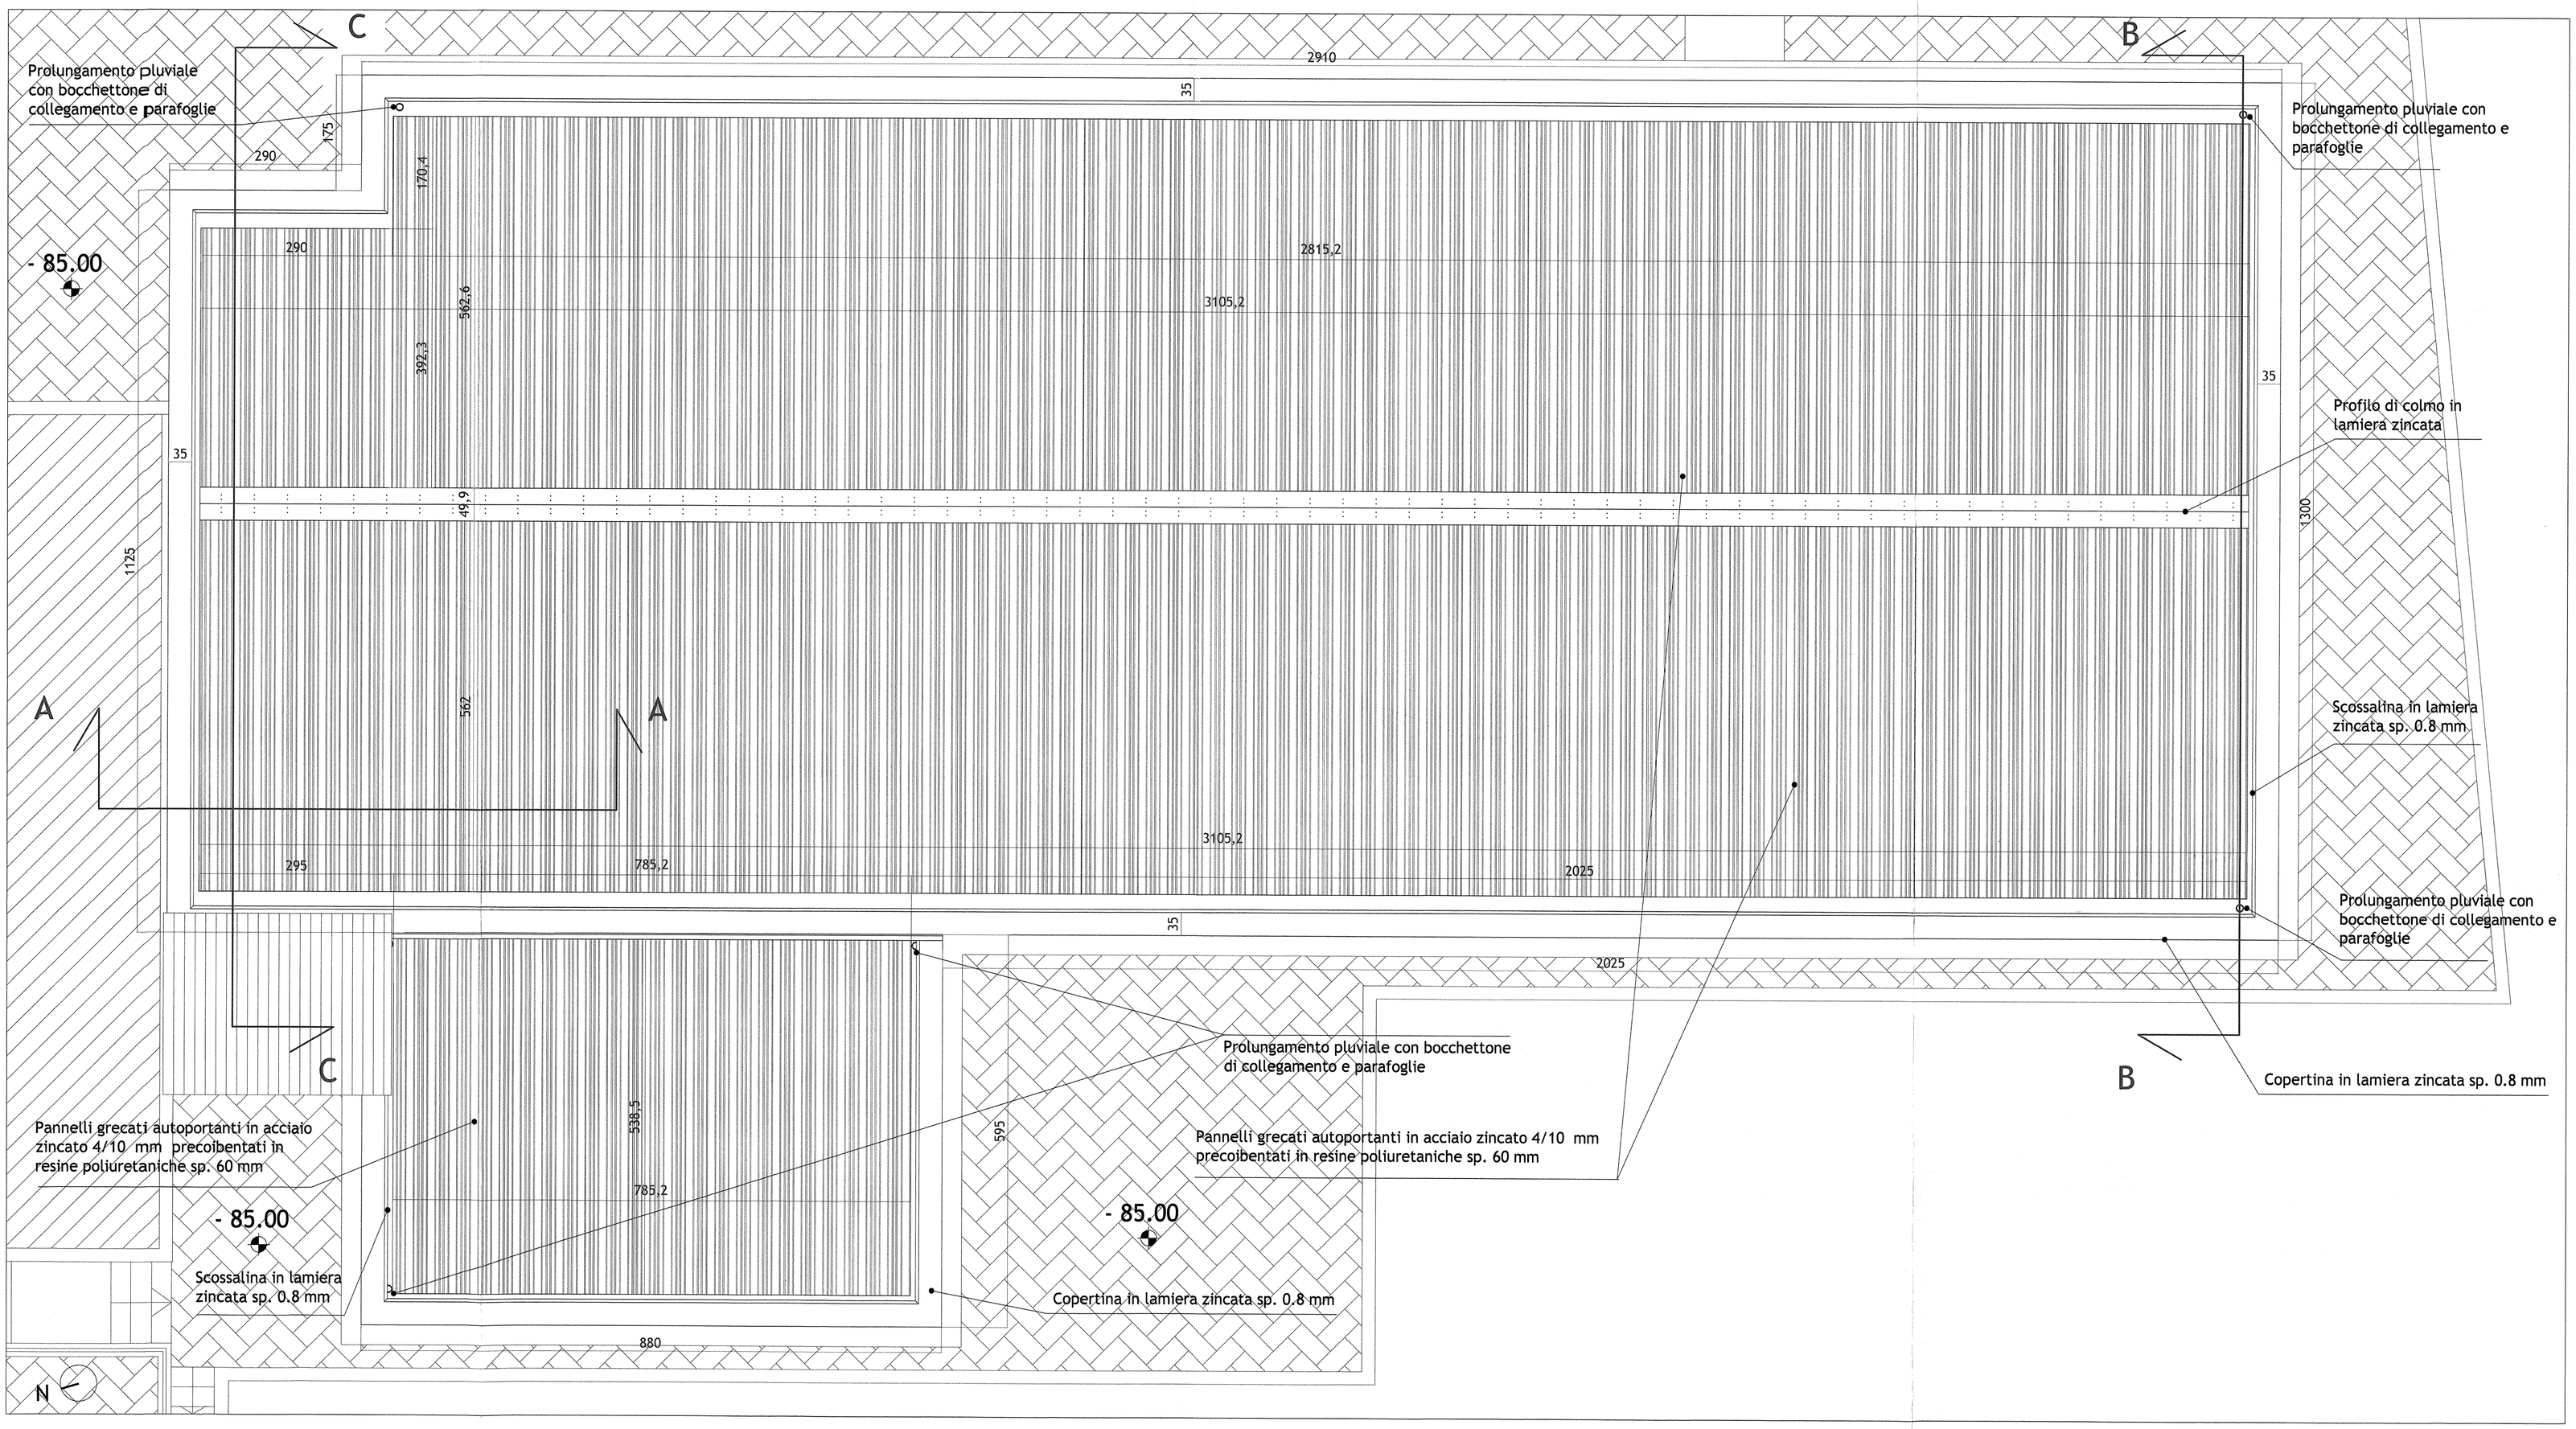

COMUNE DI MONZA

Settore Attuazione Piano dei Servizi, Manutenzione Edifici e Impianti Sportivi
Servizio Progettazione Edilizia

Tavola n. **07**

Data **Marzo 2016**

PROGETTO ESECUTIVO

Aggiornamenti -

INTERVENTO DI RIMOZIONE AMIANTO AMBITO 3 - EDIFICIO VIA GUARENTI
PLANIMETRIA DI PROGETTO

Scala **1:50**

Disegnatore **Ing. Giuseppe Pisani**

Il Progettista	Il Responsabile del Procedimento	Note
Arch. Carlo Crespi	Arch. Bruno G. Lattuada	-