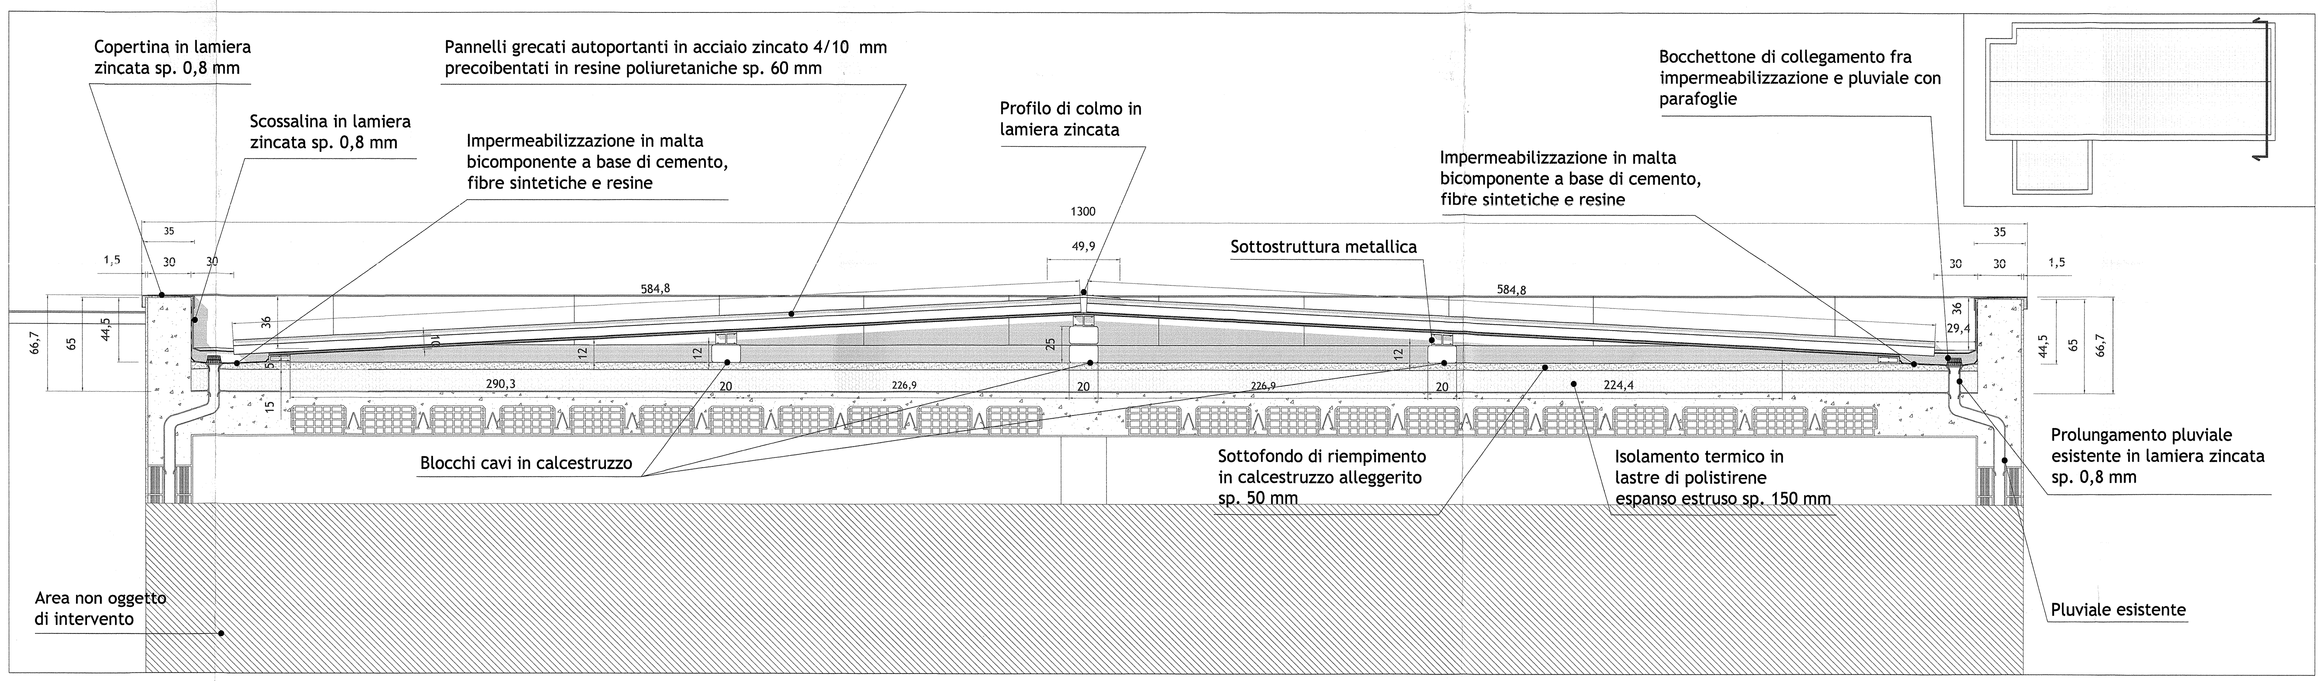

SEZIONE B-B

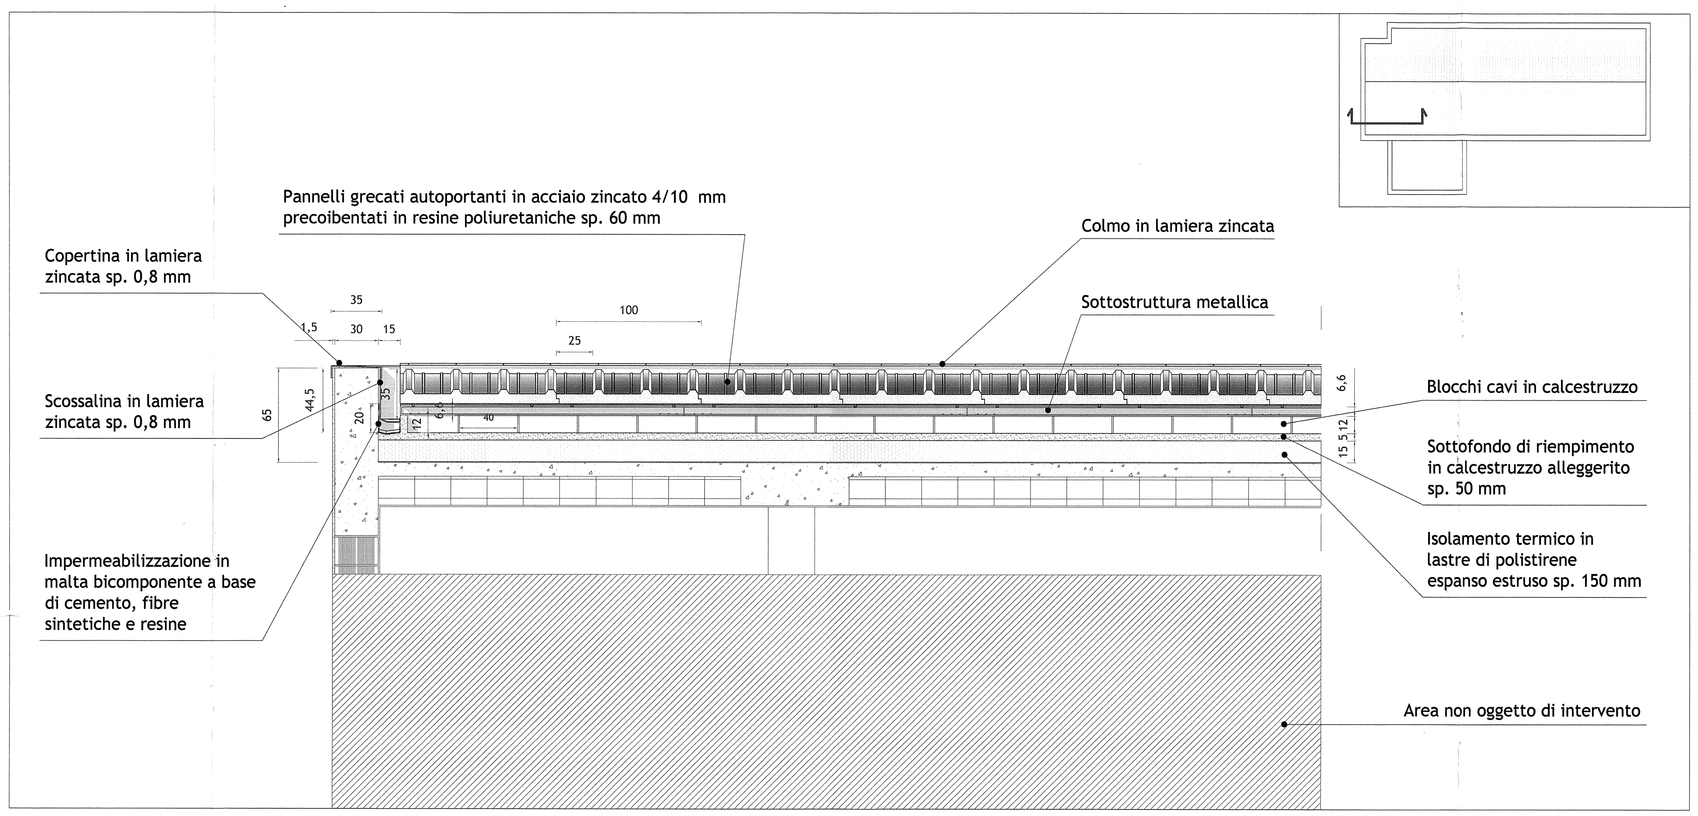

SEZIONE A-A

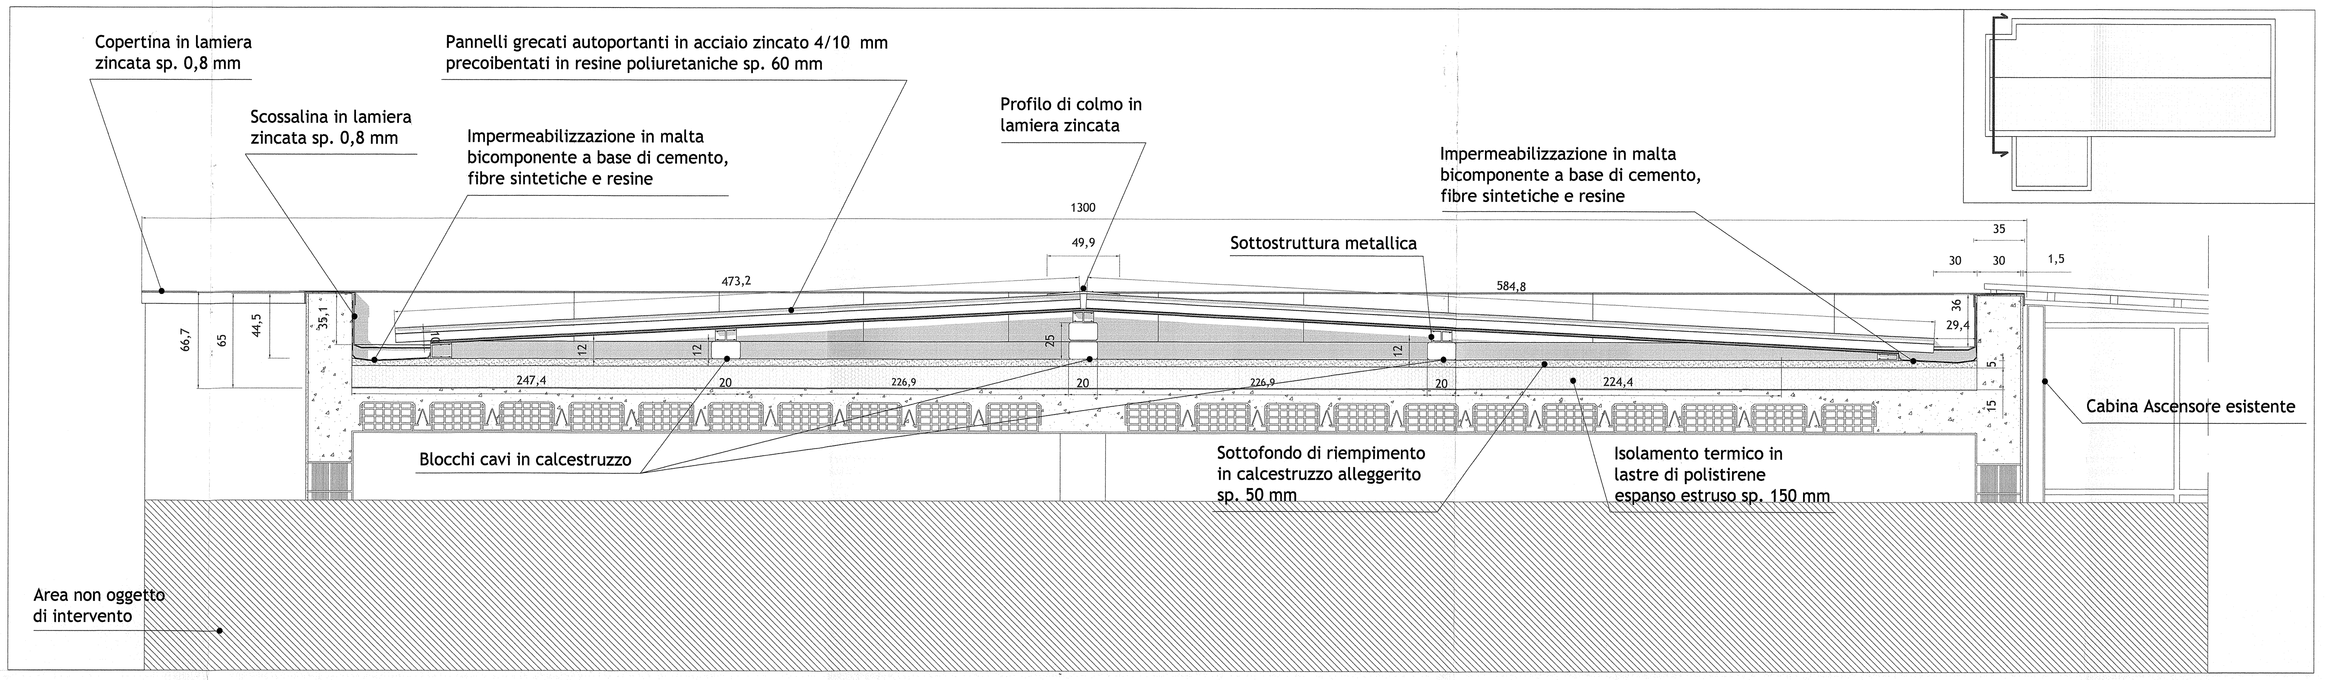

SEZIONE C-C

COMUNE DI MONZA
Settore Attuazione Piano dei Servizi, Manutenzione Edifici e Impianti Sportivi
Servizio Progettazione Edilizia

Tavola n. **08**

Data **Marzo 2016**

Aggiornamenti -

PROGETTO ESECUTIVO

INTERVENTO DI RIMOZIONE AMIANTO
AMBITO 3 - EDIFICIO VIA GUARENTI
SEZIONI DI PROGETTO

Scala **1:20**

Disegnatore Ing. Giuseppe Pisani

Il Progettista Arch. Carlo Crespi

Il Responsabile del Procedimento Arch. Bruno G. Lattuada

Note -