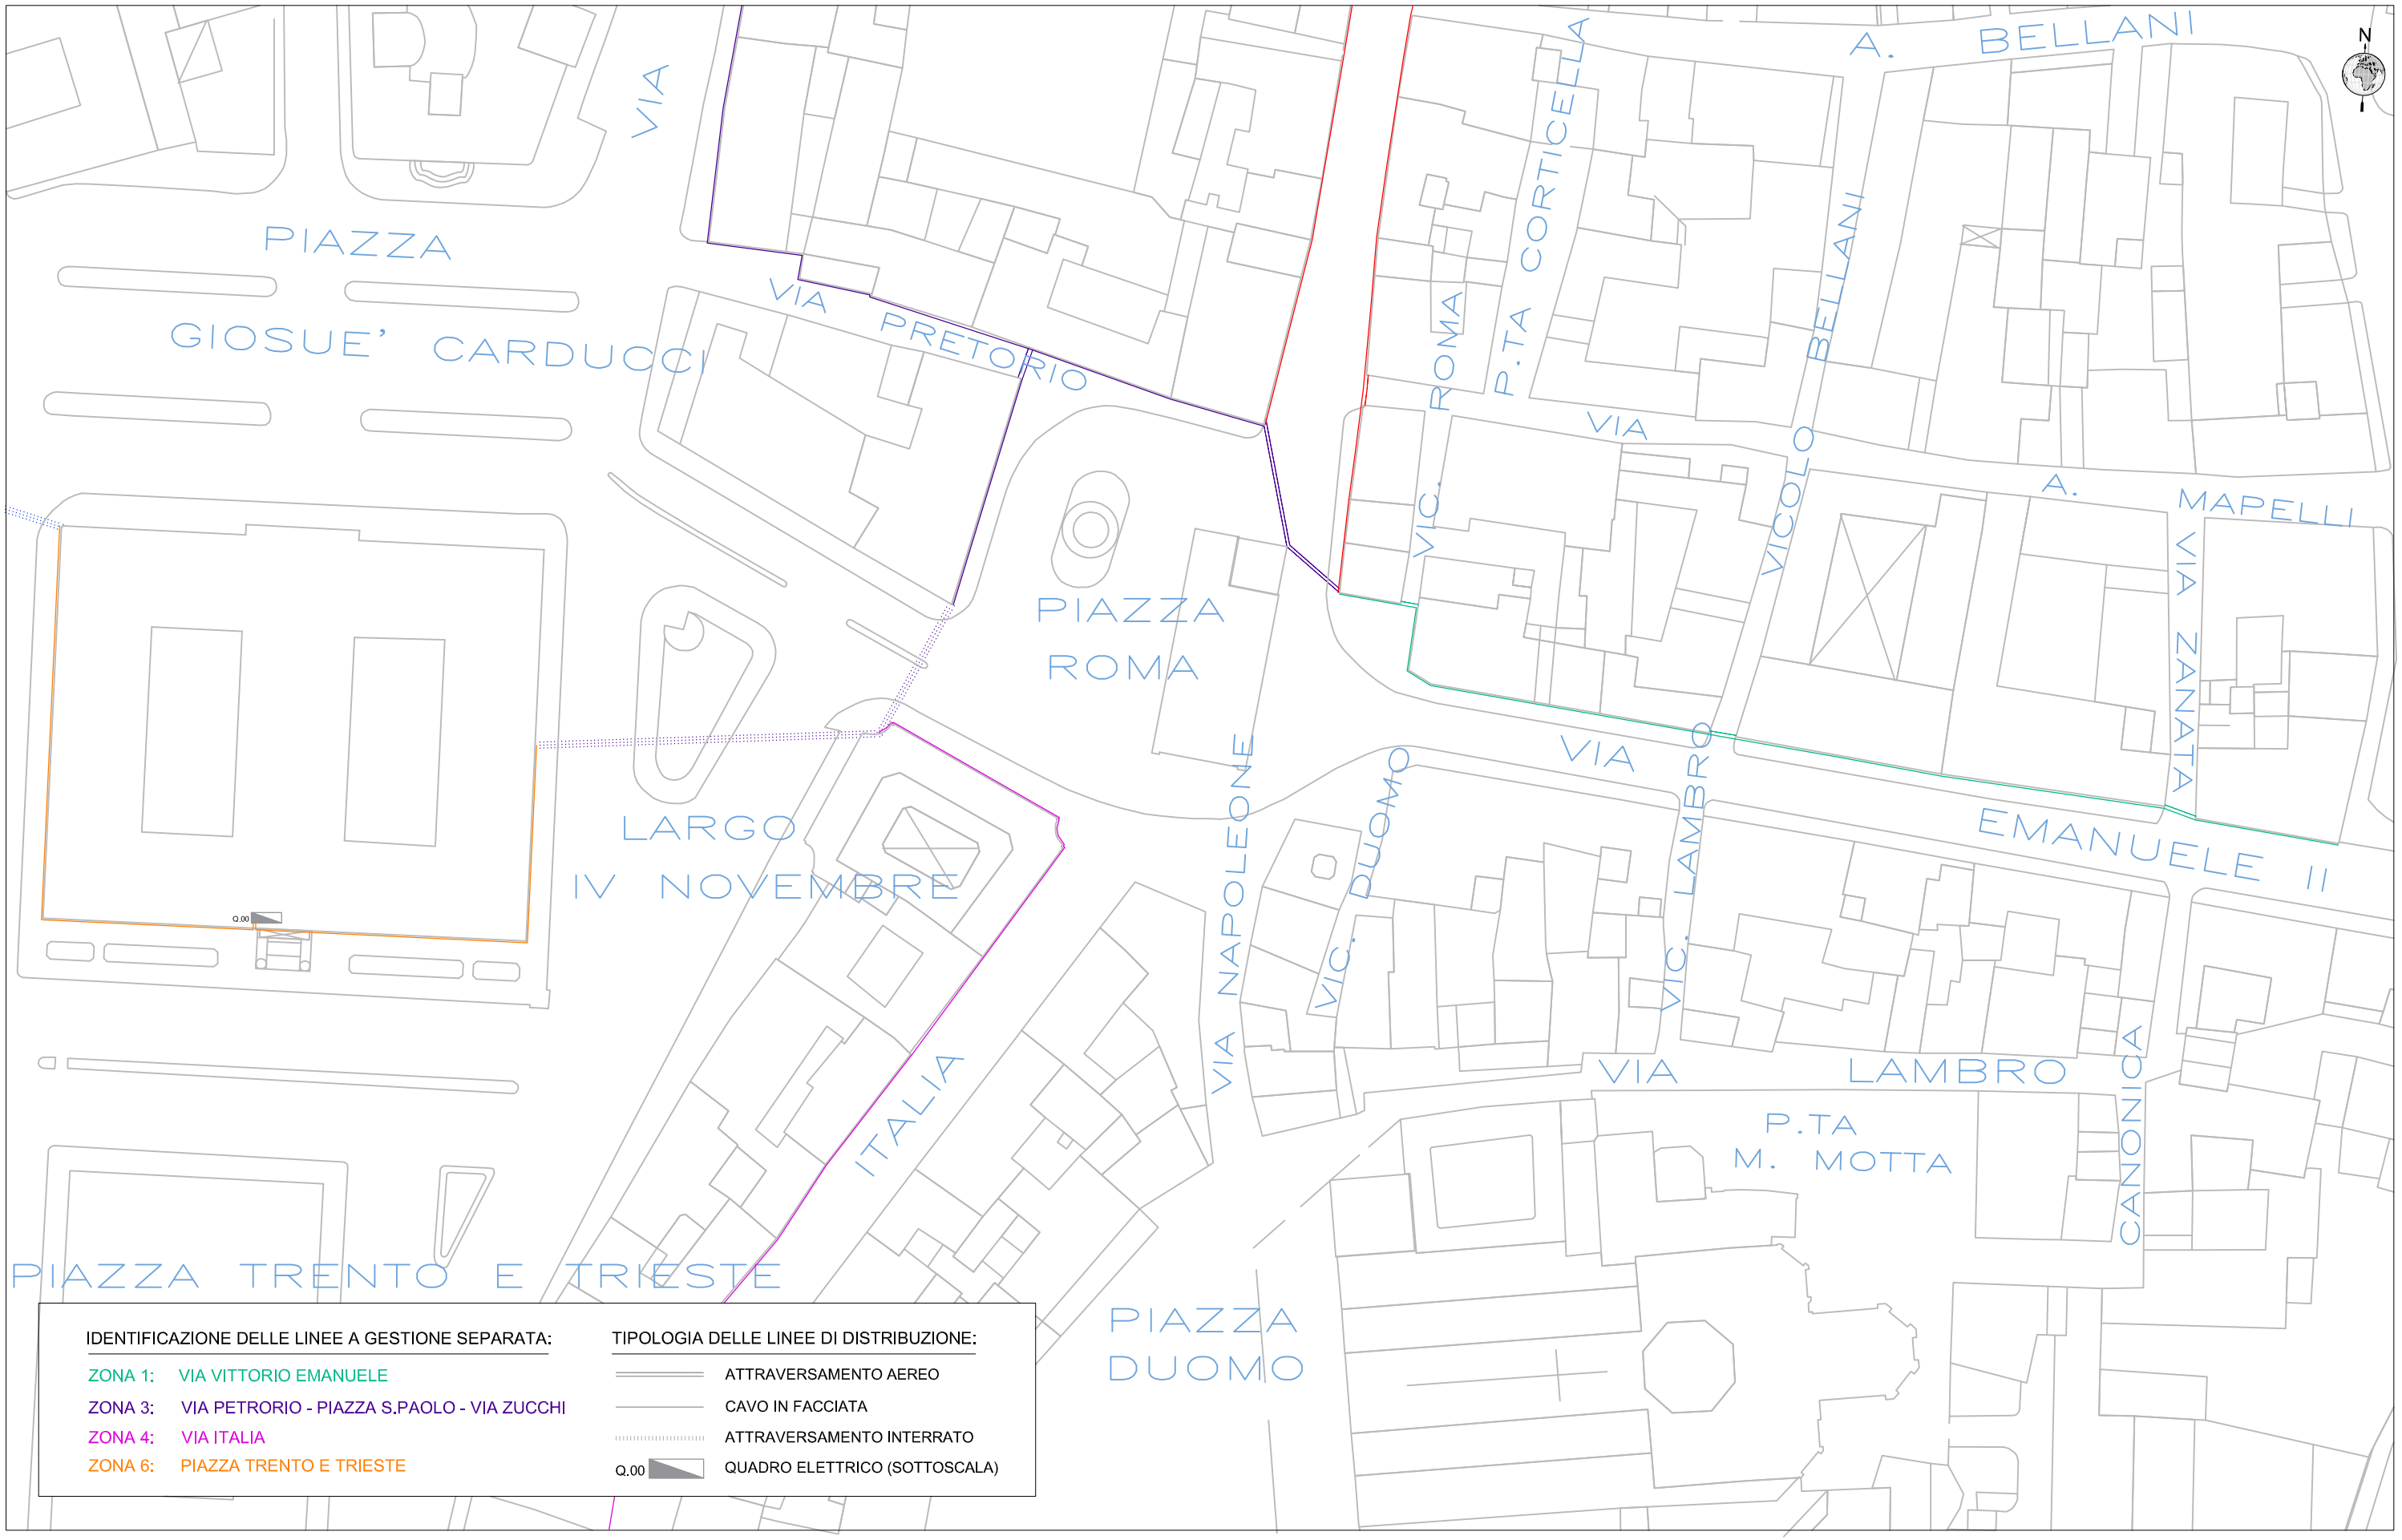

COMUNE DI MONZA

Settore Manutenzione Edifici, Impianti, Cimiteri, Aree Pubbliche
Servizio Manutenzione Edilizia ed Impianti Pubblici
Ufficio Impiantistica Edifici ed Impianti Pubblici e Controllo Utenze

PROGETTO PRELIMINARE IMPIANTO DI DIFFUSIONE SONORA CENTRO STORICO

PLANIMETRIA GENERALE ZONA EST CENTRO STORICO

Il Responsabile del Procedimento
Arch. Angelo Cantù

Il Progettista
Ing. Luca Bonese

data **Febbraio 2016**

aggiornamenti **--/--/----**

TAV. 4

scala disegno **1:1000**