


Estratto di Aerofotogrammetrico con individuazione del fabbricato oggetto di intervento - scala 1:2000

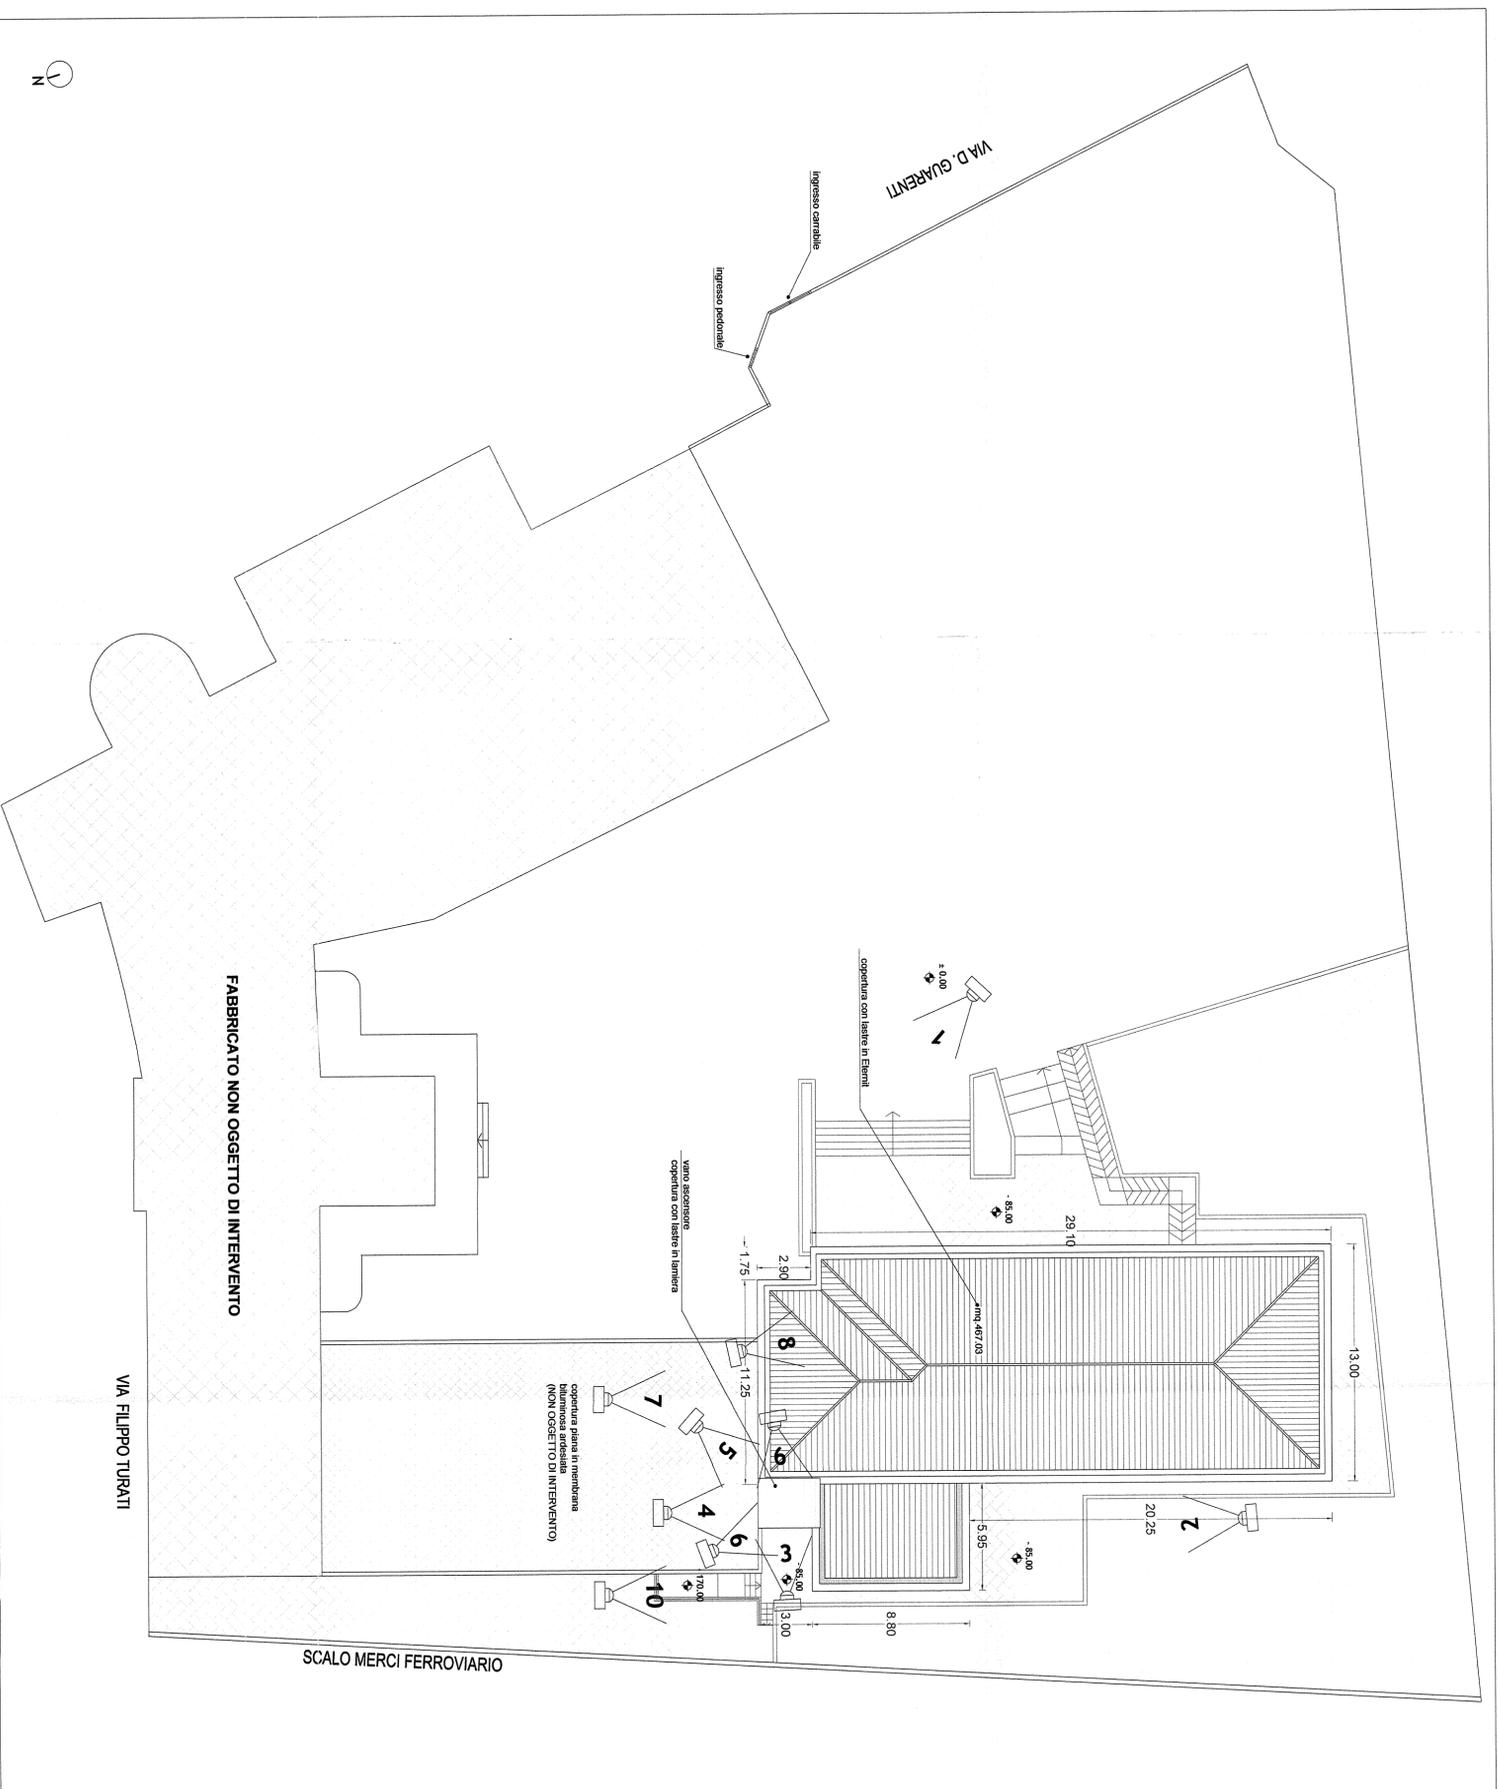

Area di intervento - scala 1:2000

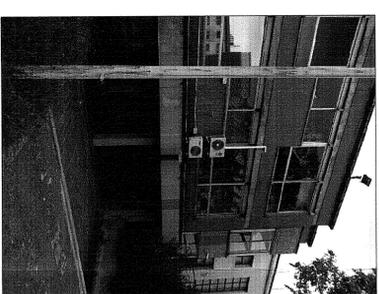


Foto 1



Foto 2

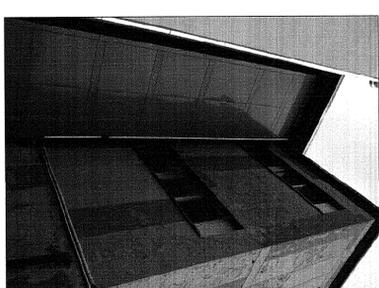


Foto 3

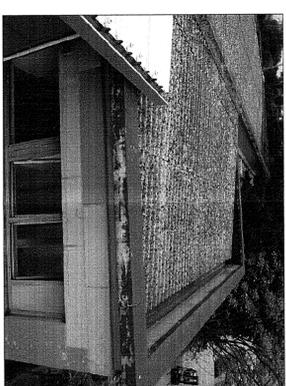


Foto 4

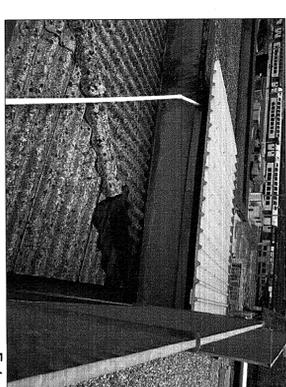


Foto 5

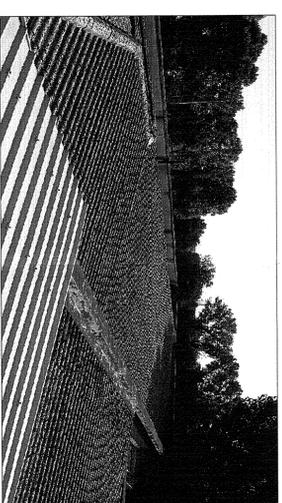


Foto 6

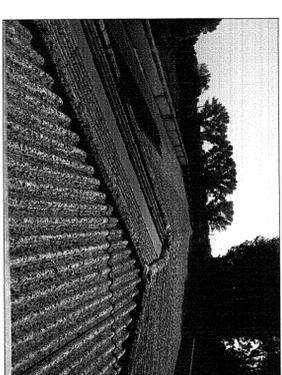


Foto 7

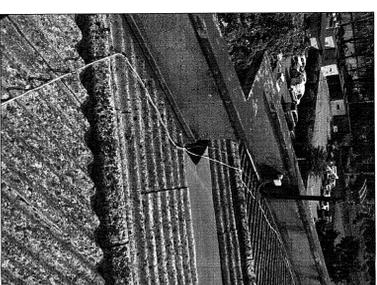


Foto 8

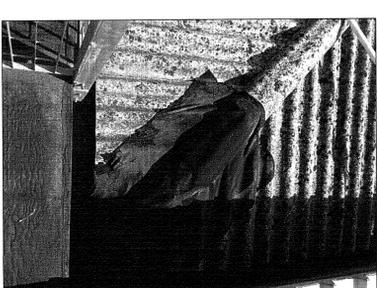


Foto 9

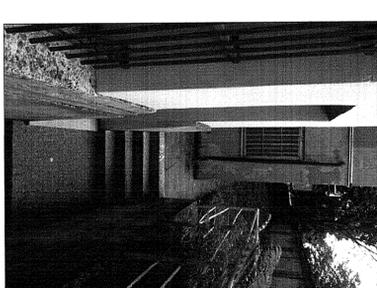


Foto 10

<p><b>COMUNE DI MONZA</b> Settore Attuazione Piano dei Servizi, Manutenzione Edifici e Impianti Sportivi Servizio Progettazione Edilizia</p>		<p>Tabella n. <b>D</b></p>
<p><b>PROGETTO ESECUTIVO</b></p>		<p>Data Marzo 2016</p>
<p><b>INTERVENTO DI RIMOZIONE AMIANTO AMBITO 3 - EDIFICIO VIA GUARENTI STATO DI FATTO - DOCUMENTAZIONE FOTOGRAFICA</b></p>		<p>Aggiornamenti</p>
<p>Il Progettista Arch. Carlo Crespi</p>		<p>Scala 1:200</p>
<p>Il Responsabile del Procedimento Arch. Bruno Cattuada</p>		<p>Disegnatore Ing. Giuseppe Pisani</p>
<p>Note</p>		<p>-</p>