



PIANTA DELLA RAMPA DI ACCESSO DA VIA TOLSTOJ

SCALA 1:50

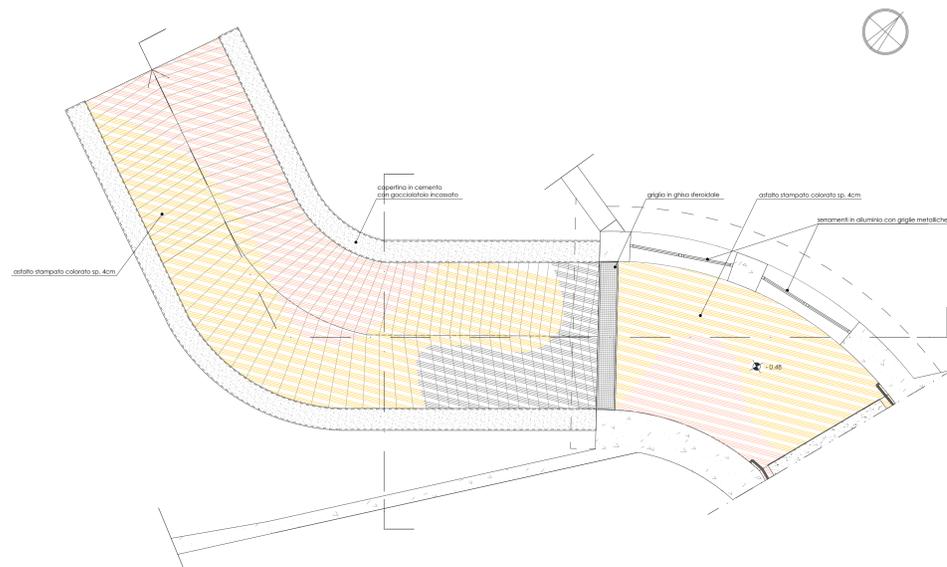


SEZIONE A-A

SCALA 1:50

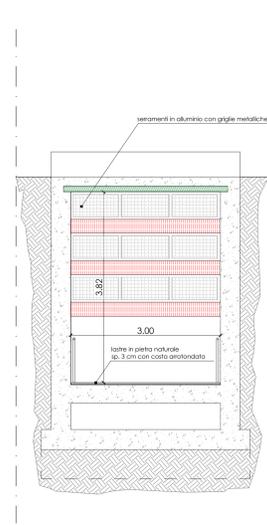


SEZIONE C-C

SCALA 1:50

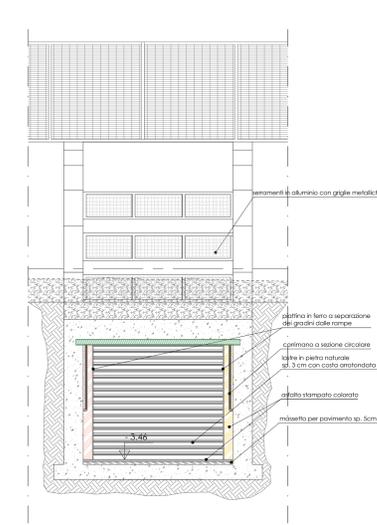


SEZIONE D-D

SCALA 1:50

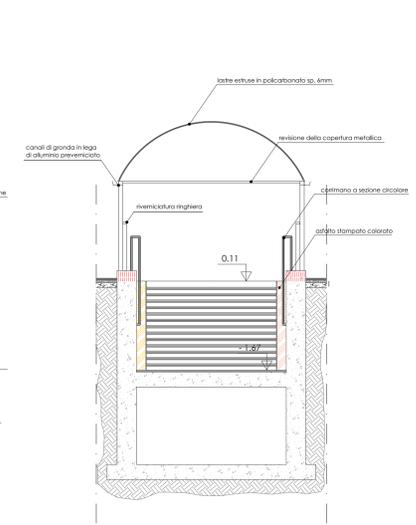


VIA TOLSTOJ

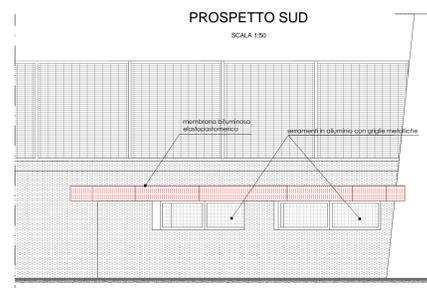


SEZIONE LONGITUDINALE DELLA RAMPA DI ACCESSO

SCALA 1:50

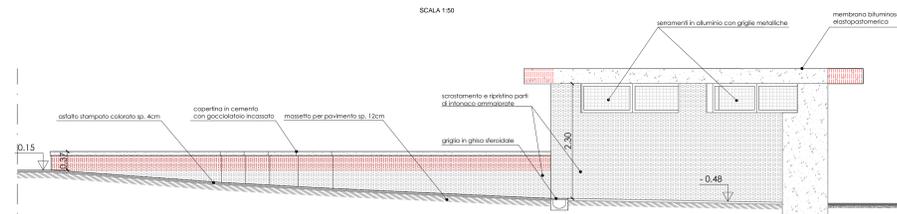


VIA SANT'ALESSANDRO

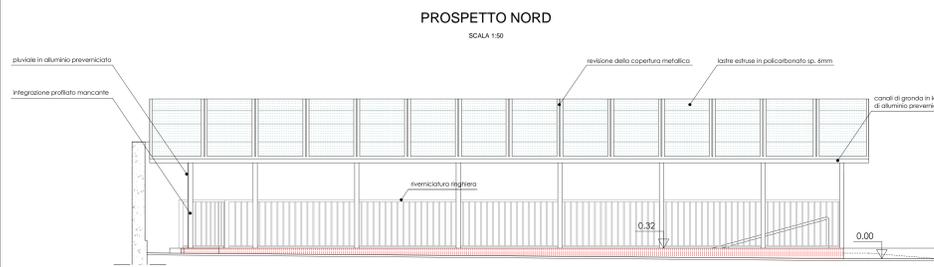

SEZIONE TRASVERSALE DELLA RAMPA DI ACCESSO

SCALA 1:50

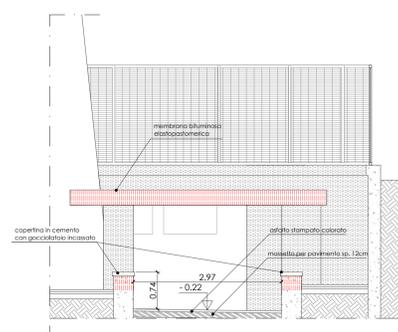


LEGENDA

- Guaina impermeabile elastoplastomerica
- Scrostamento dell'intonaco ammalorato, sigillatura e stuccatura delle lesioni e realizzazione nuovo intonaco con finitura a rustico
- Trattamento travi metalliche degradate mediante raschiatura, carteggiatura, applicazione di antiruggine e vernice sintetica a tirire
- Trattamento calcestruzzo ammalorato mediante asportazione parti degradate, applicazione di antipassivante in corrispondenza dei ferri di armatura e ricostruzione del calcestruzzo
- Trattamento delle pareti ammalorate mediante pulizia delle superfici, risanamento del calcestruzzo ammalorato, applicazione di malta di premiscelato o base di cemento osmofico, tinteggiatura con vernice epossilossianica

PROSPETTO OVEST

SCALA 1:50

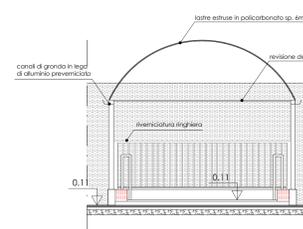

Settore Mobilità, Viabilità, Reti
Ufficio Riqualificazioni Urbane e Interventi Straordinari
 Sistemazione e riqualificazione sottopasso ciclopedonale via Sant'Alessandro/Tolstoj
 Progetto Definitivo/Esecutivo:
 Prospetti e sezioni post operam

Il Progettista
 arch. Antonio Galasso

Il Responsabile del procedimento
 Geom. Luciano Lanzani

disegno n. **5**
 del 15/05/2017
 disegnatore
 arch. A. Galasso
 scala 1:50
 aggiornamenti
 Rev. 0