


PLANIMETRIA STATO DI FATTO

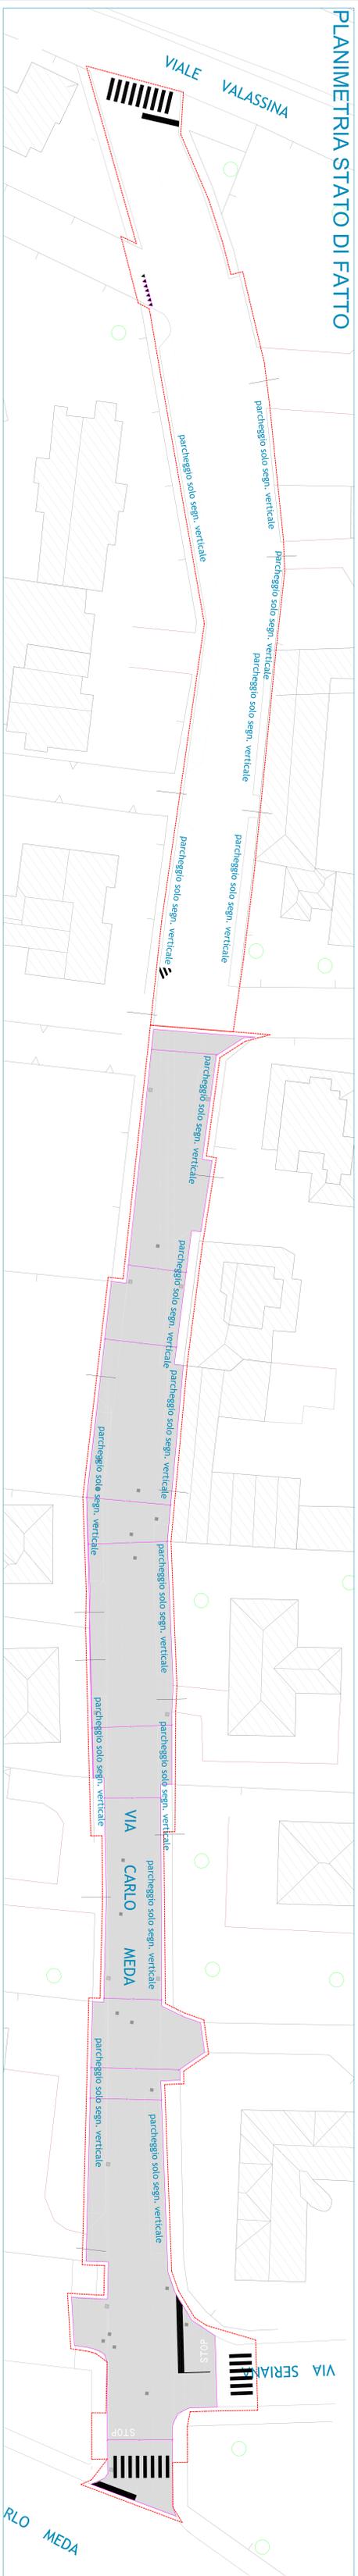

PLANIMETRIA PROGETTO



PLANIMETRIA SOVRAPPORZIONI E LAVORAZIONI



- DEMOLIZIONE MARCIAPIEDE**
(DEMOLIZIONE TAPPETINO E MASSETTO H_{max} CM 12 + SCANO H_{max} CM 10)
- COSTRUZIONE MARCIAPIEDE**
(TAPPETINO USURA FINE CM 4 + MASSETTO CM 12 CON INTERPOSITA RETE ELETTROSALDATA + SOTTOPONDO CM 10)
- SCARIFICAZIONE CM 8 + RIFACIMENTO BINDER CM 4 + TAPPETINO USURA CM 4**
- SCARIFICAZIONE CM 4 + RIFACIMENTO TAPPETINO USURA CM 4**

Le misure devono essere sempre verificate sul posto. Non rilevare mai le misure in scudo sui disegni. L'impresa dovrà verificare la corrispondenza dei disegni, rispetto allo stato reale, ed allocamento dovrà modificare ed adottare le misure e pendenze in loco concordando con la D.L. il metodo più opportuno, senza che ciò costituisca in nessun caso incremento di prezzo. A tal proposito per le pendenze, mantenere e riaccordare le esistenti contraddicendo che le stesse sono ordinate di delusso delle acque. L'impresa dovrà eseguire, a proprio carico, i disegni di ufficio e di cantiere, concordandone con la D.L. i dettagli. Caratteristiche dei materiali, vedasi descrizione di capitolato ed elenco prezzi. Tutti i tipi di materiali e relative colorazioni sono a scelta della D.L. su base di compatibilità da parte dell'appaltatore.



<p>Servizio Mobilità, Viabilità, Rota Ufficio Programmazione Strade ed Interventi MANUTENZIONE STRADALE MARCIAPIEDE E ABBIANTIMENTO BARRIERE ARCHITETTONICHE - ANNO 2015</p>		<p>disegno n° 1 L. 15/01/2015 L. 15/01/2015</p>	
<p>Progettista ed Esecutore: Ing. Roberto Motta Piazzale Vercelli, 10 20133 Milano</p>	<p>Progettista: Ing. Roberto Motta Piazzale Vercelli, 10 20133 Milano</p>	<p>Disegnista: Ing. Roberto Motta Piazzale Vercelli, 10 20133 Milano</p>	<p>Approvatore: Ing. Roberto Motta Piazzale Vercelli, 10 20133 Milano</p>