



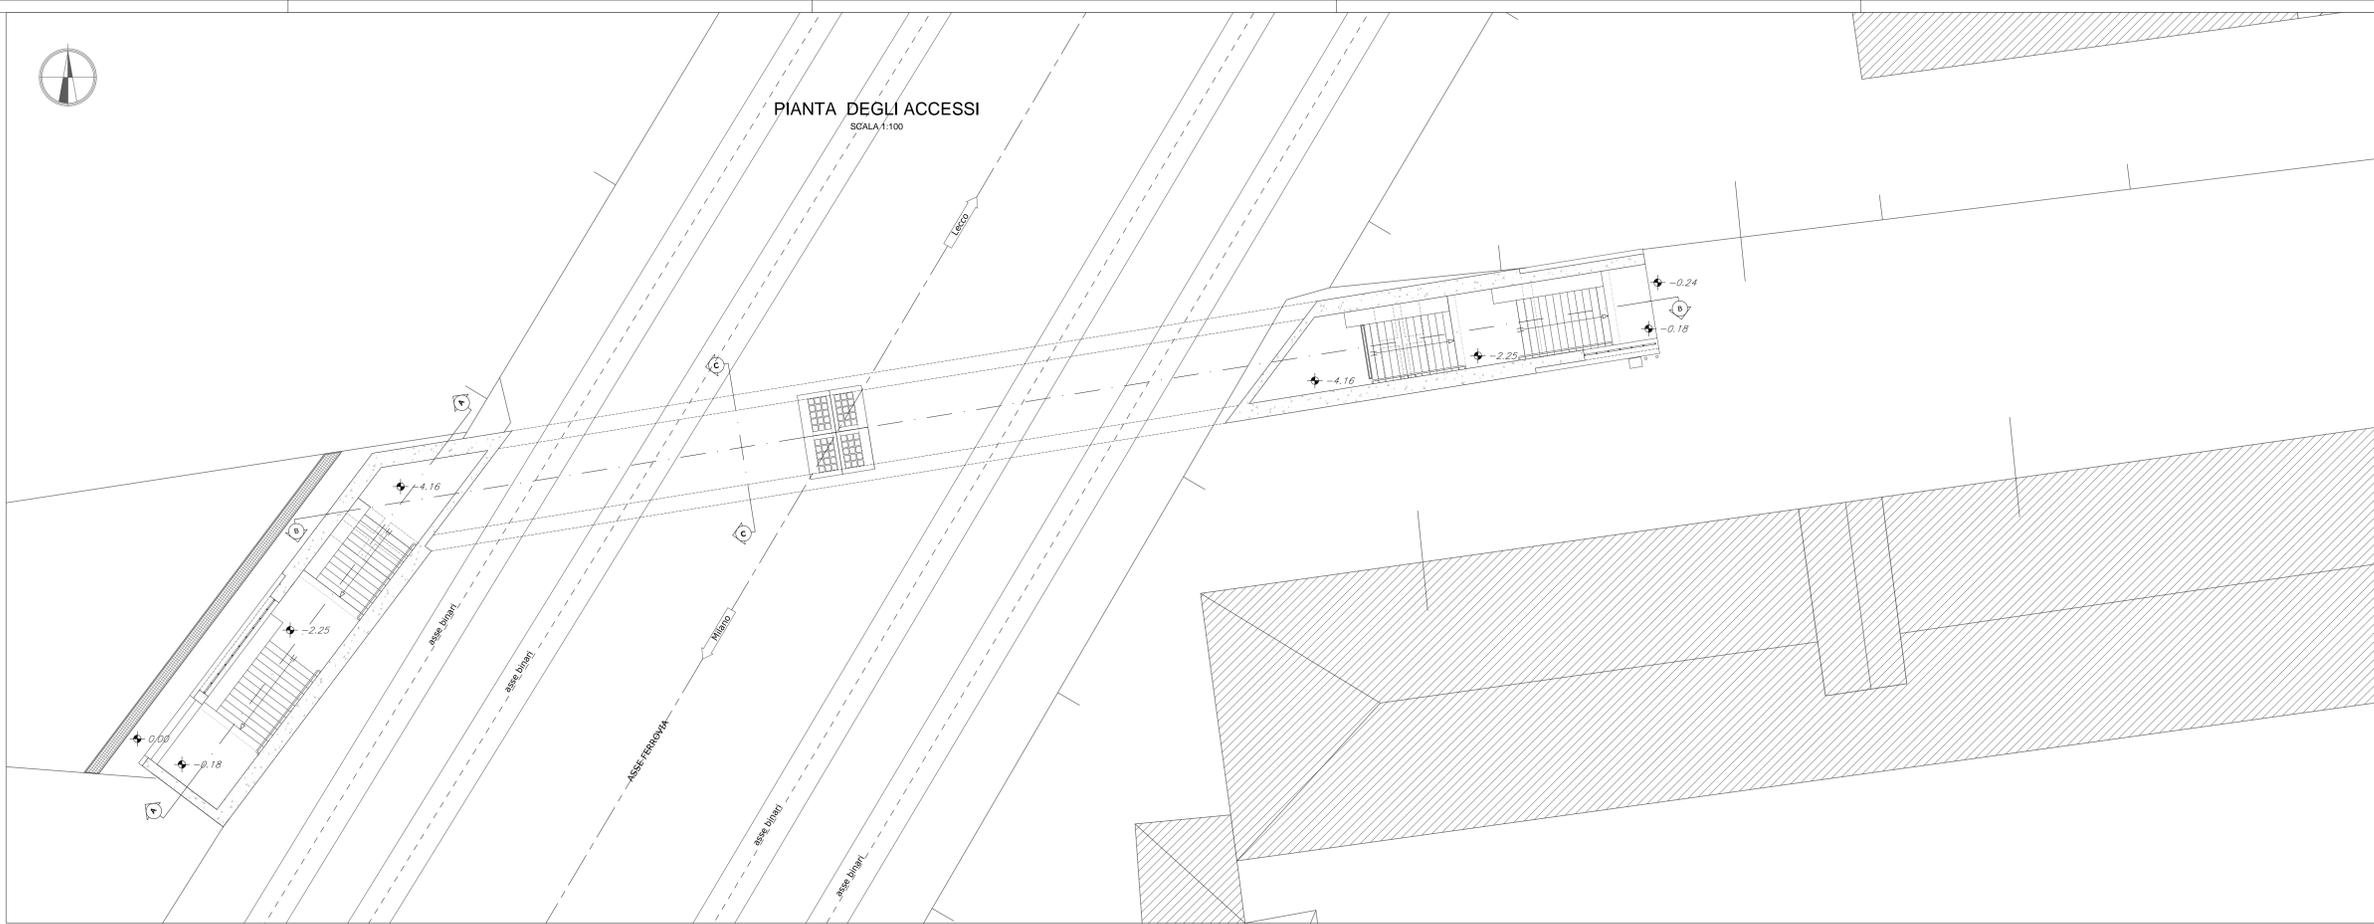


PIANTA DEGLI ACCESSI  
SCALA 1:100

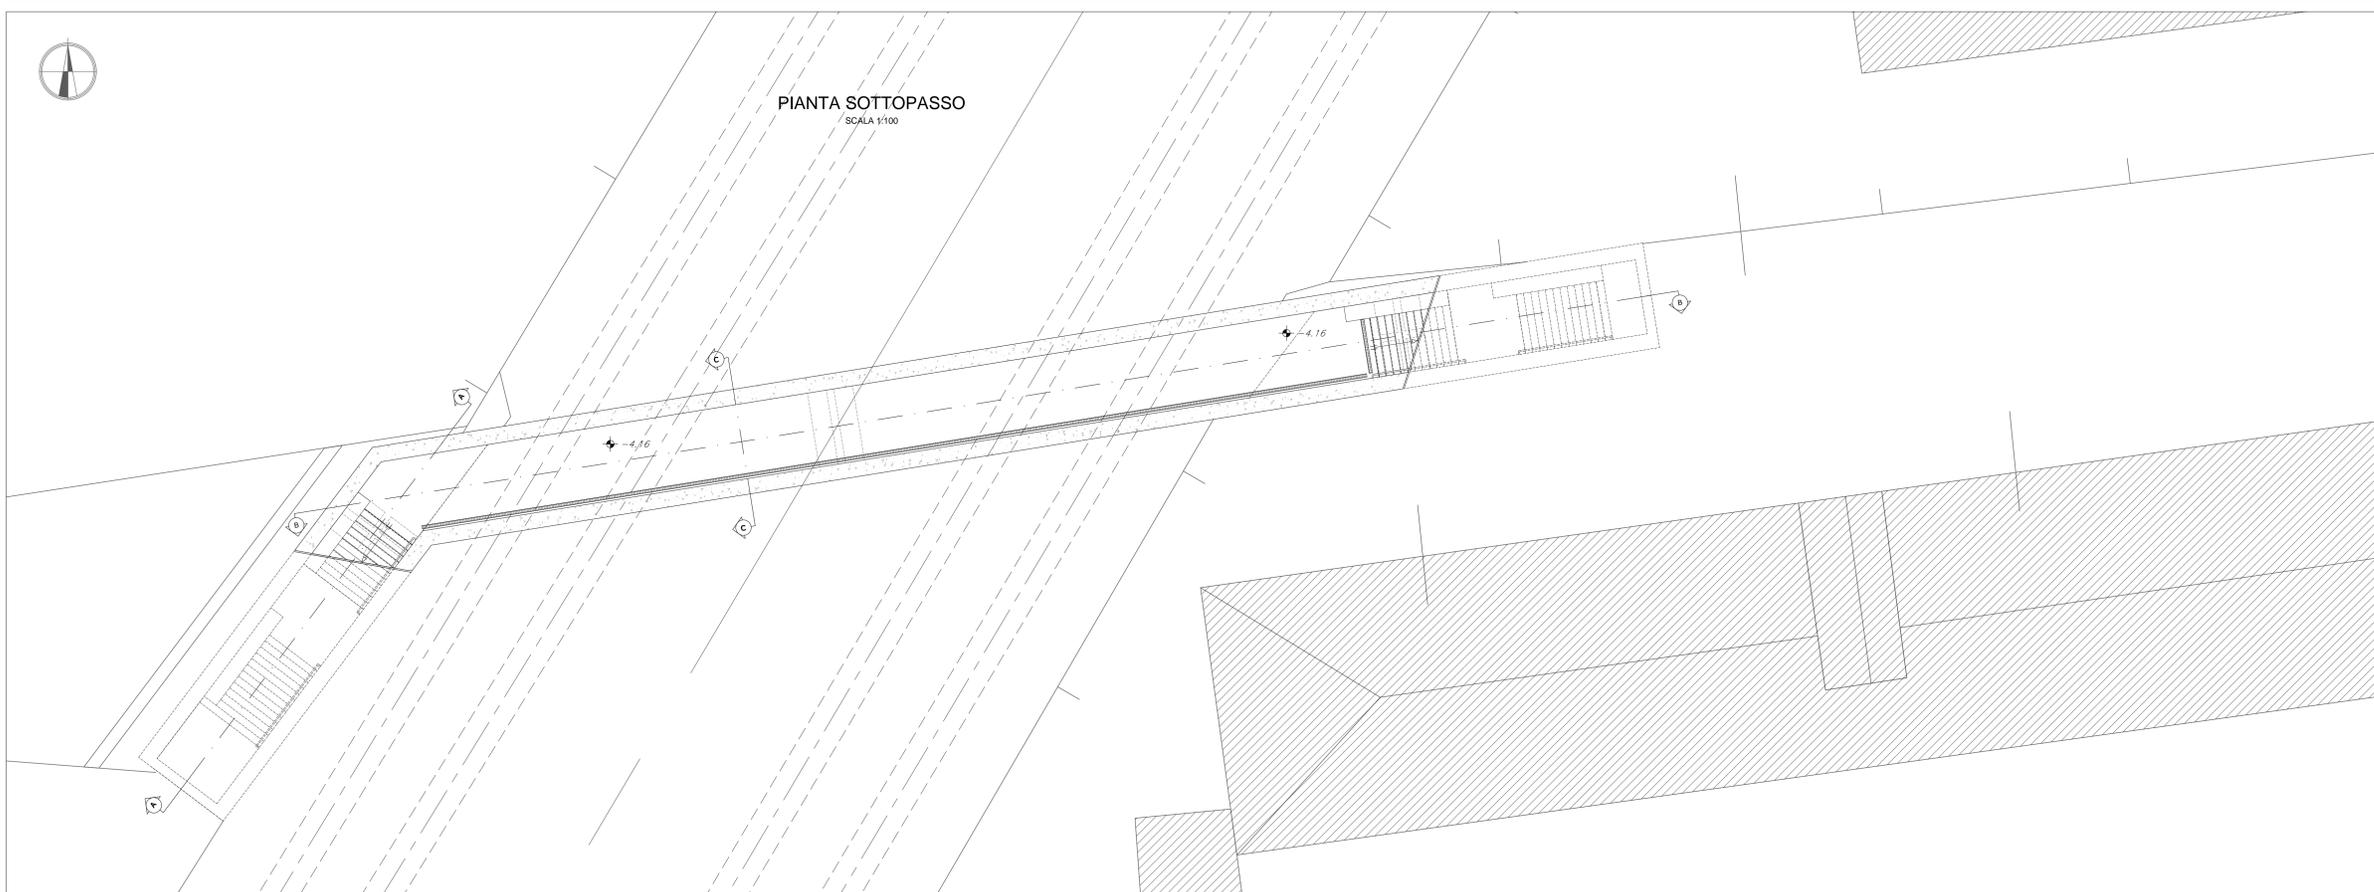


PIANTA SOTTOPASSO  
SCALA 1:100



PIANTA ORDITURA SOLAI  
SCALA 1:100

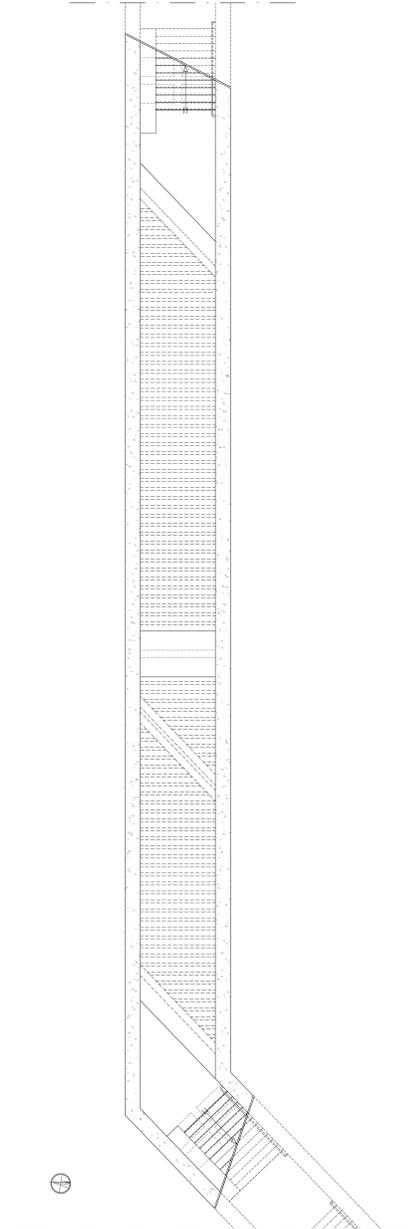

SCHEMA QUOTE SEZIONI

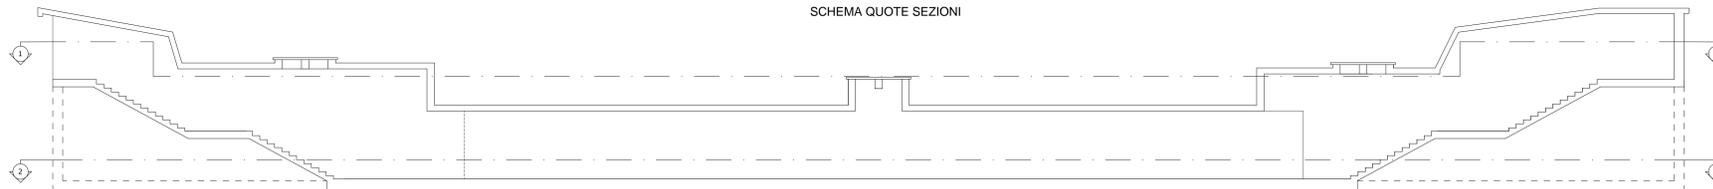

Settore Mobilità, Viabilità, Reti  
Ufficio Progettazione Strade ed Infrastrutture  
Sistemazione e riqualificazione sottopasso  
ciclopedonale via Fiume / Pasubio  
Progetto Definitivo/Esecutivo:  
Planimetrie ante operam

Il Progettista  
arch. Antonio Galasso

Il Responsabile del procedimento  
Ing. Carlo Nicola Casati

disegno n. **2**  
del 05/05/2016  
disegnatore  
arch. A. Galasso  
scala 1:100  
aggiornamenti  
Rev. 1