




SEZIONE B-B
SCALA 1:50

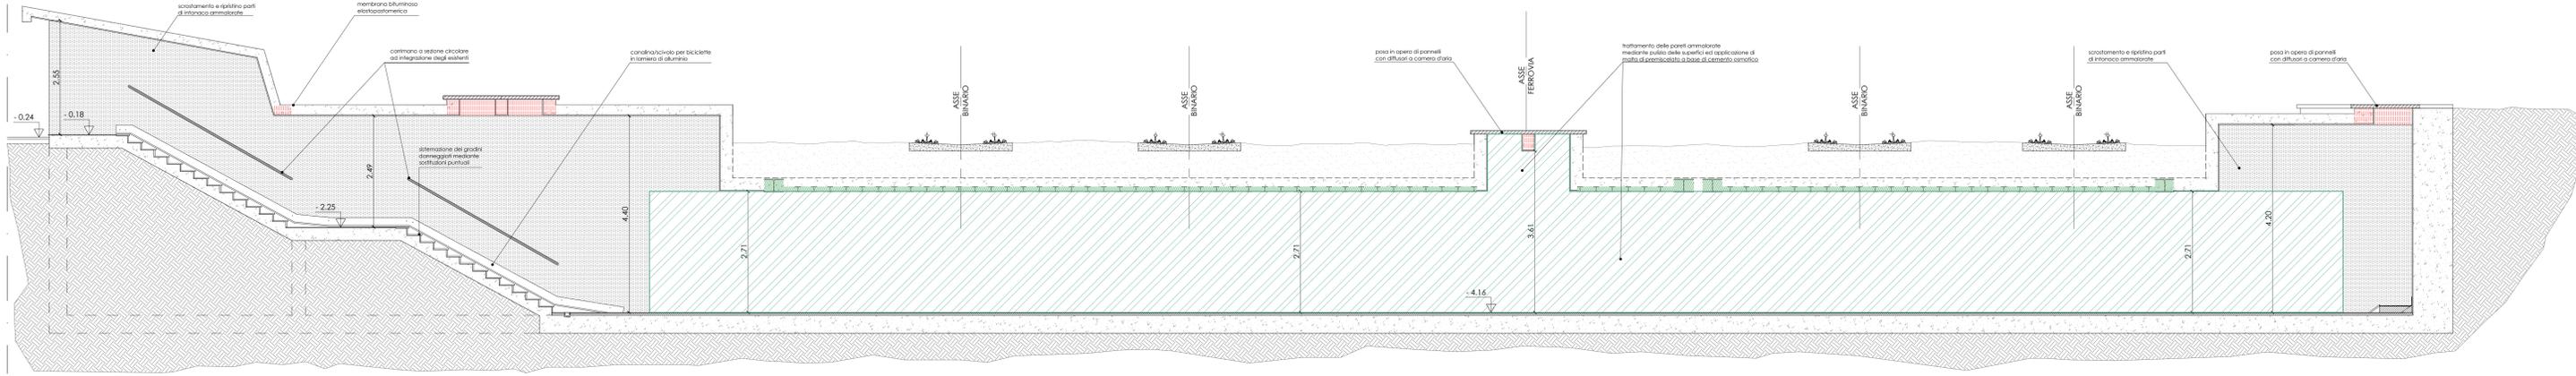

SEZIONE A-A
SCALA 1:50

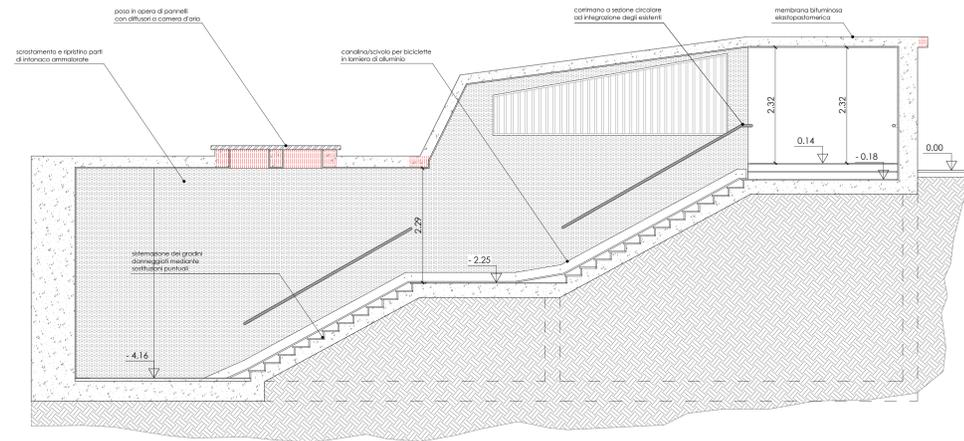


SEZIONE C-C
SCALA 1:50

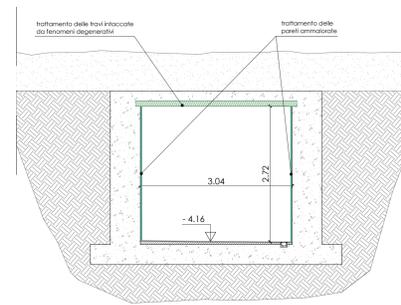


VIA PASUBIO


PROSPETTO NORD OVEST
SCALA 1:50

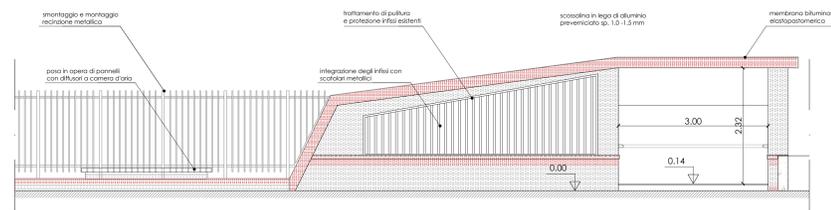

PROSPETTO POSTERIORE
SCALA 1:50

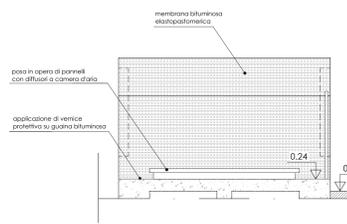


PROSPETTO LATO FERROVIA
SCALA 1:50

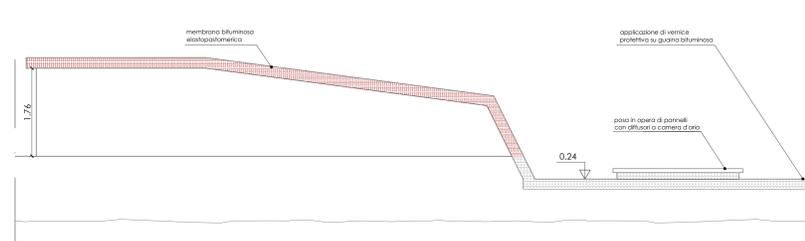


VIA FIUME


PROSPETTO NORD-OVEST VIA FIUME
SCALA 1:50

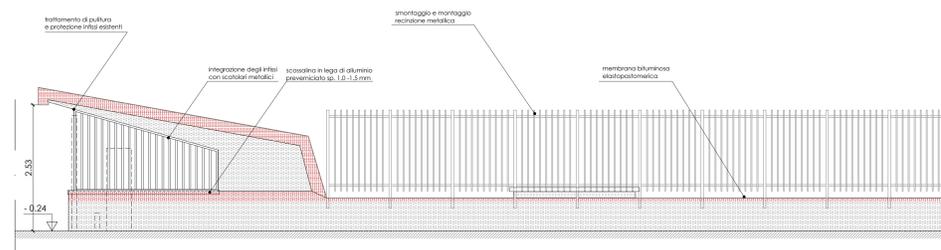

PROSPETTO POSTERIORE VIA FIUME
SCALA 1:50

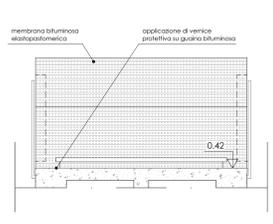

PROSPETTO NORD-EST VIA FIUME
SCALA 1:50

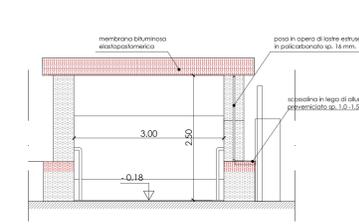

LEGENDA

-  Guaina impermeabile elastoplastomerica
-  Scrostamento dell'intonaco ammalorato, sigillatura e stuccatura delle lesioni e realizzazione nuovo intonaco con finitura arustico
-  Trattamento travi metalliche degradate mediante sabbiatura applicazione di anfruggine e verniciatura a smalto
-  Trattamento calcestruzzo ammalorato mediante asportazione parti degradate, applicazioni di antipassivante in corrispondenza dei ferri di armatura e ricostruzione del calcestruzzo
-  Trattamento delle pareti ammalorate mediante pulizia delle superfici, risanamento del calcestruzzo ammalorato, applicazione di malta di premiscelato a base di cemento osmotico, l'integrità con vernice epossidossianica



Settore Mobilità, Viabilità, Reti
Ufficio Progettazione Strade ed Infrastrutture
Sistemazione e riqualificazione sottopasso
ciclopedonale via Fiume / Pasubio
Progetto Definitivo/Esecutivo:
Prospetti e sezioni post operam

Il Progettista
arch. Antonio Galasso

Il Responsabile del procedimento
Ing. Carlo Nicola Casati

disegno n. **5**
del 05/05/2016
disegnatore
arch. A. Galasso
scala 1:50
aggiornamenti
Rev. 1