


VIALE U. FOSCOLO
 lunghezza: mt 290,20
 larghezza: mt 9,50-9,60
 superficie: mq 2.772,17

- tout-venant: spess. cm 12,00 - mq 800,00
 - strato usura (modificato): spess. cm 4,00

AREA DI INTERVENTO

LAVORAZIONI DA ESEGUIRE

1	1U.04.010.0010.a.c
2	1U.04.120.0010.c
3	1U.04.120.0080.c
4	1U.04.450.0010
5	1U.05.100.0030

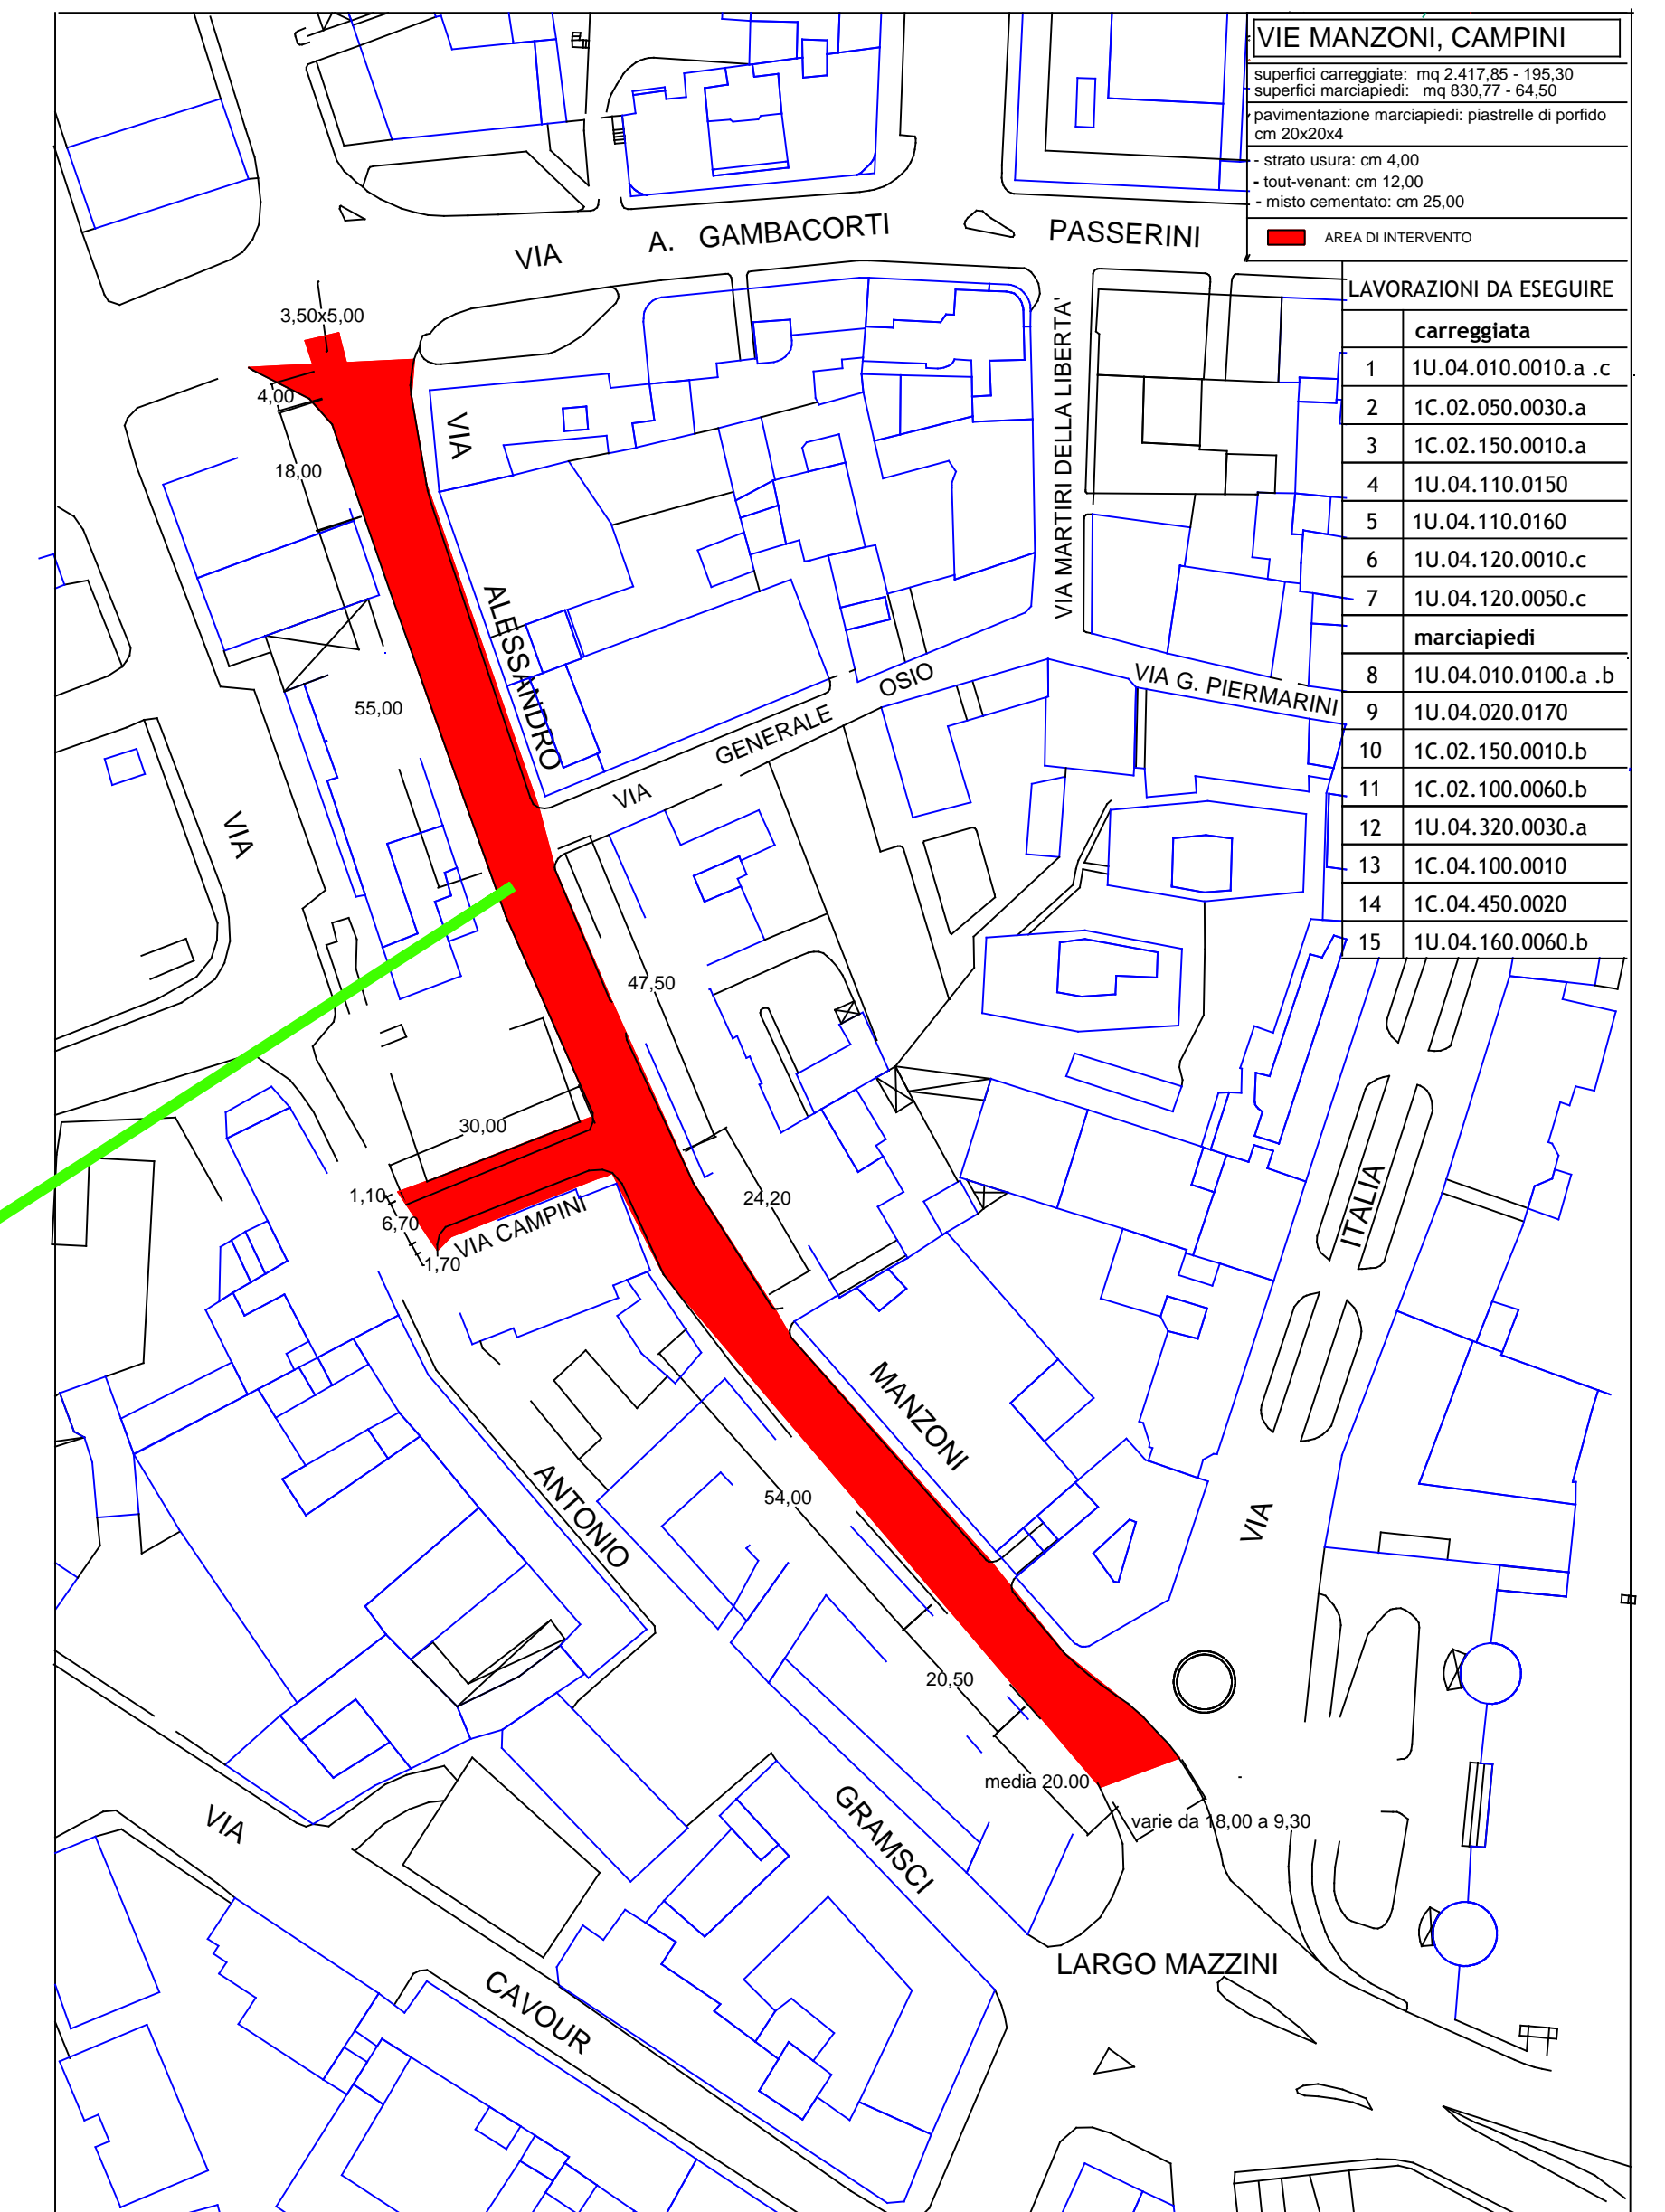


VIE MANZONI, CAMPINI
 superficie carreggiata: mq 2.417,35 - 195,30
 superficie marciapiedi: mq 830,77 - 64,50
 pavimentazione marciapiedi: piastrelle di porfido cm 20x20x4
 - strato usura: cm 4,00
 - tout-venant: cm 12,00
 - misto cemento: cm 25,00

AREA DI INTERVENTO

LAVORAZIONI DA ESEGUIRE

carreggiata	
1	1U.04.010.0010.a.c
2	1C.02.050.0030.a
3	1C.02.150.0010.a
4	1U.04.110.0150
5	1U.04.110.0160
6	1U.04.120.0010.c
7	1U.04.120.0050.c
marciapiedi	
8	1U.04.010.0100.a.b
9	1U.04.020.0170
10	1C.02.150.0010.b
11	1C.02.100.0060.b
12	1U.04.320.0030.a
13	1C.04.100.0010
14	1C.04.450.0020
15	1U.04.160.0060.b

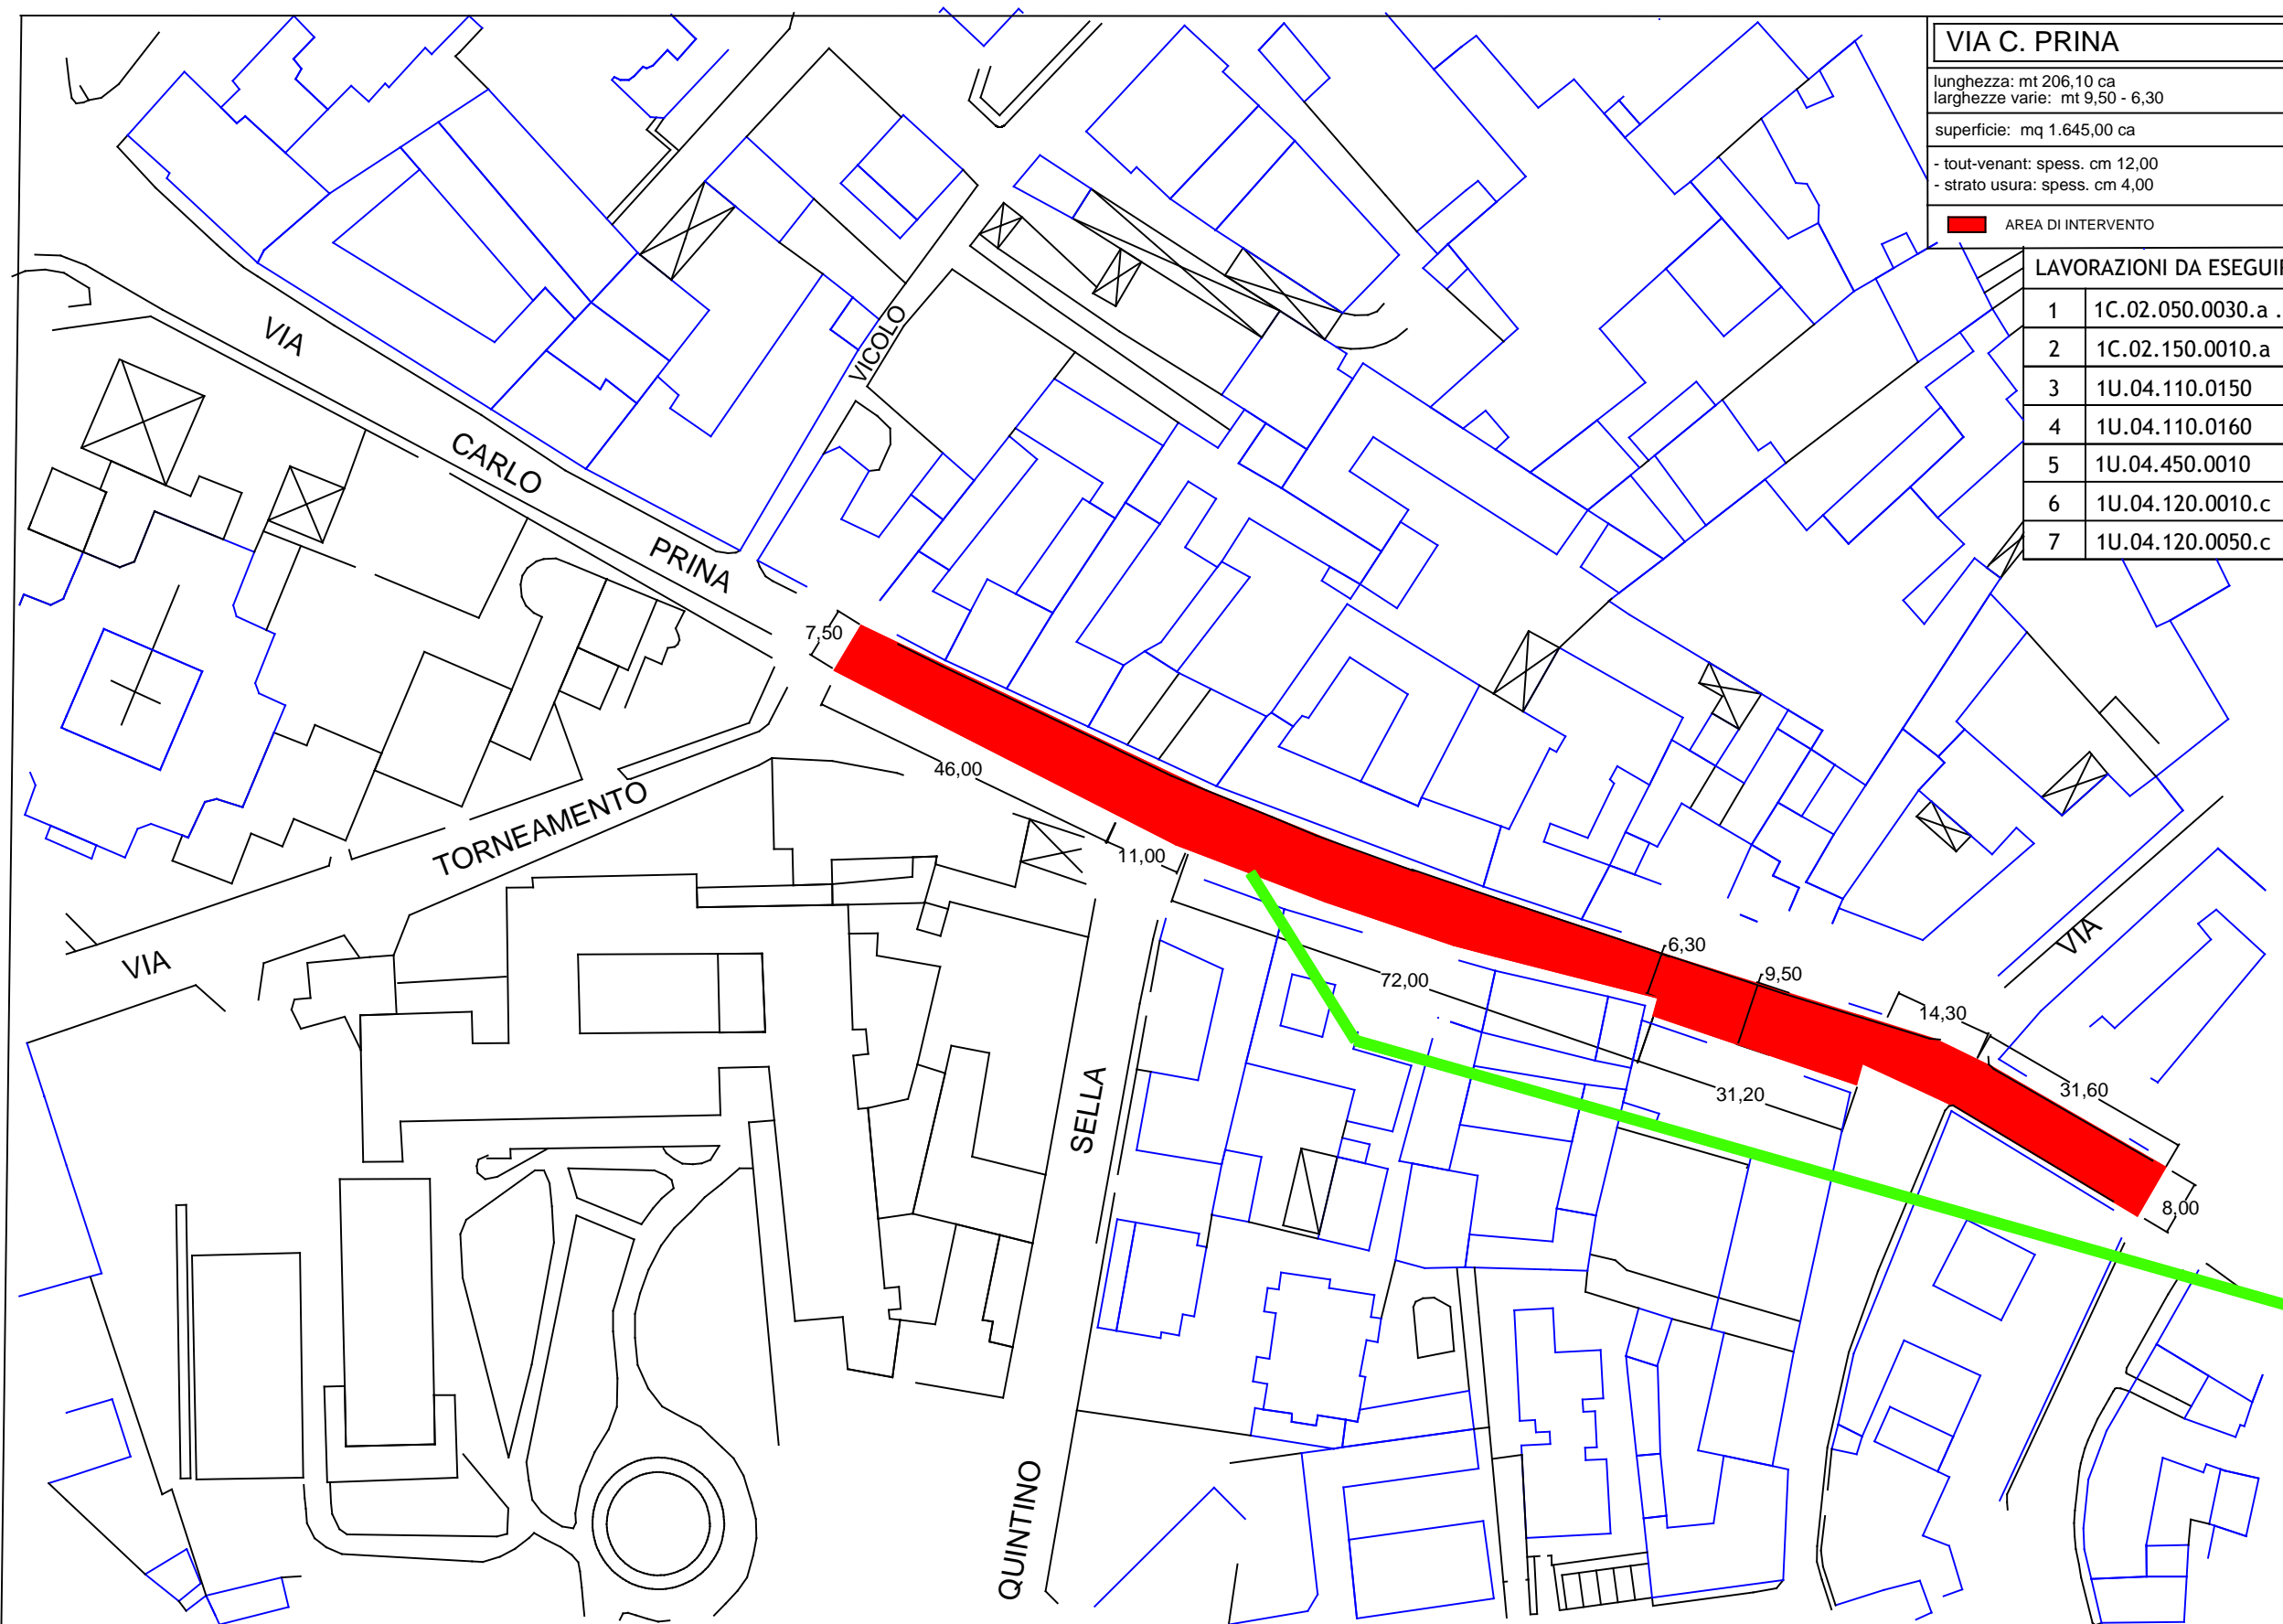

VIA C. PRINA
 lunghezza: mt 206,10 ca
 larghezza varie: mt 9,50 - 6,30
 superficie: mq 1.645,00 ca

- tout-venant: spess. cm 12,00
 - strato usura: spess. cm 4,00

AREA DI INTERVENTO

LAVORAZIONI DA ESEGUIRE

1	1C.02.050.0030.a.b
2	1C.02.150.0010.a
3	1U.04.110.0150
4	1U.04.110.0160
5	1U.04.450.0010
6	1U.04.120.0010.c
7	1U.04.120.0050.c



	SETTORE MOBILITA', VIABILITA', RETI Ufficio Progettazione Strade ed Infrastrutture	disegno n.
	PROGETTO ESECUTIVO	
MANUTENZIONE STRAORDINARIA MANTI STRADALI VIABILITA' GRANDE SCORRIMENTO - ANNO 2015 Stralci planimetrici quotati: via Prina, via Manzoni, via Campini, v.le U. Foscolo		del Marzo 2016
Il Progettista geom. Angelo Felici		disegnatore: geom. A. Felici
Il Responsabile del procedimento Ing. Carlo N. Casati		scala 1 : 1000
		aggiornamenti

2a