




### V.le Campania

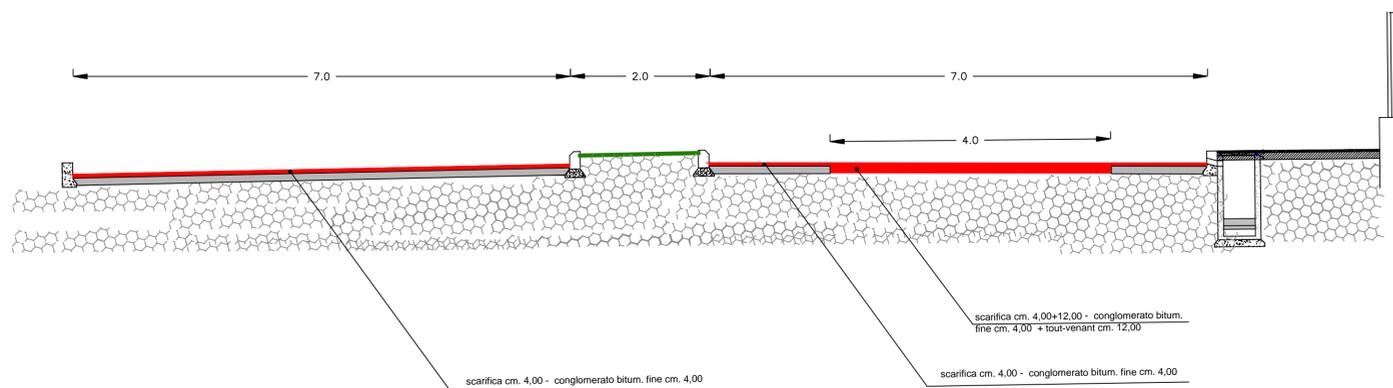


### Via Boito

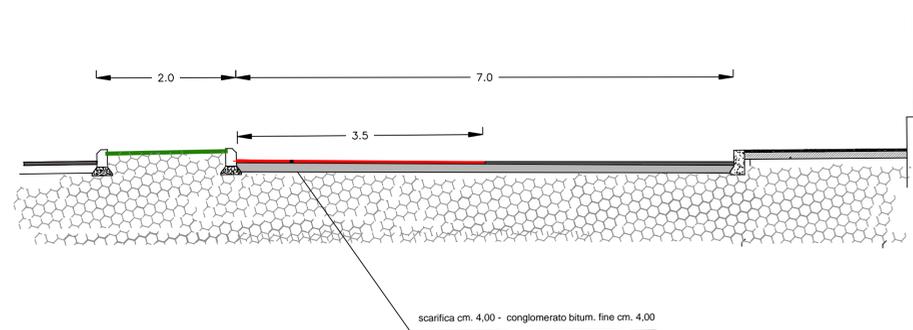


### V.le U. Foscolo

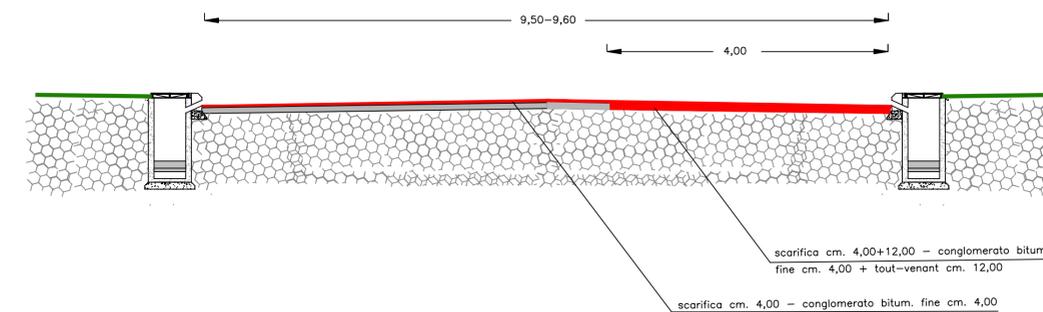

### Via Cavallotti

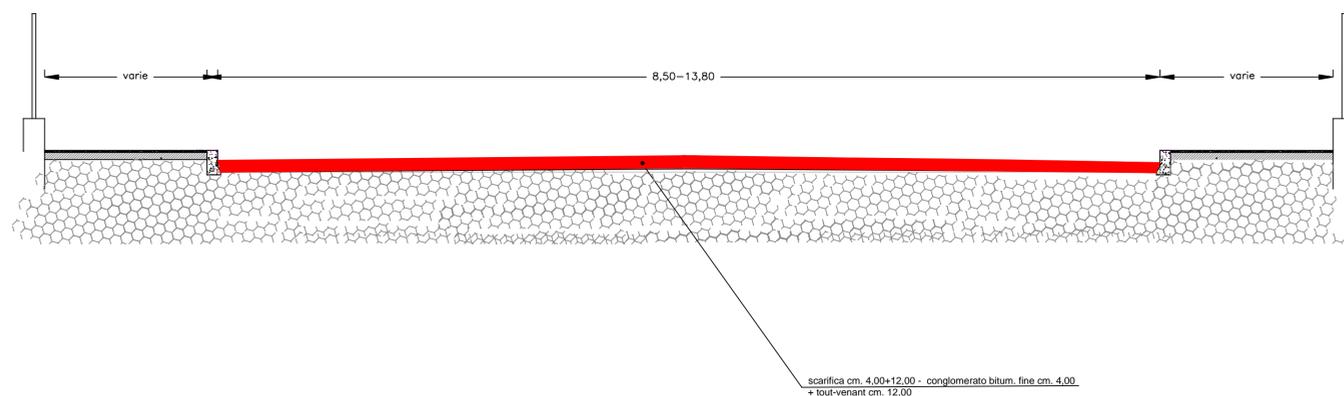

### Via Borgazzi

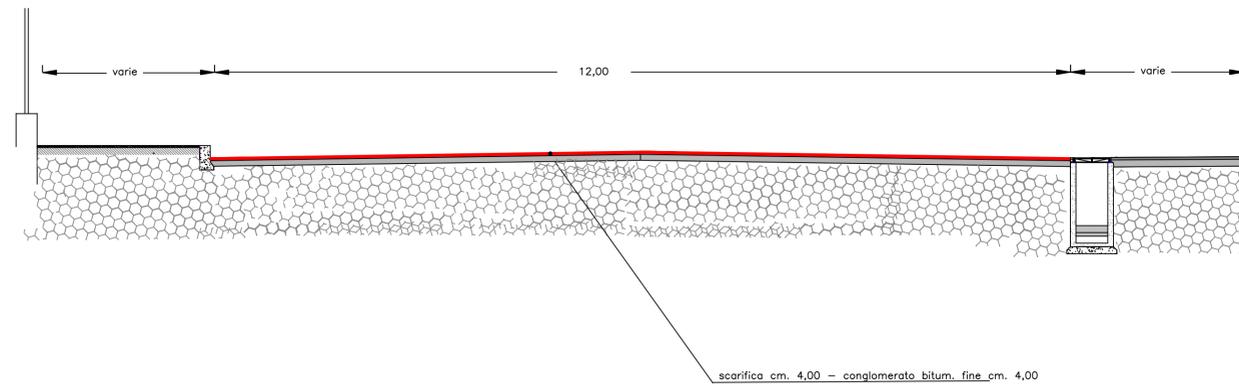

SETTORE MOBILITA', VIABILITA', RETI  
Ufficio Progettazione Strade ed Infrastrutture

Progetto esecutivo

**MANUTENZIONE STRAORDINARIA MANTI STRADALI  
VIABILITA' DI GRANDE SCORRIMENTO - ANNO 2015**

Sezioni: V.le Campania, via Cavallotti, via Boito, via Borgazzi, v.le U. Foscolo

Il Progettista  
geom. Angelo Felici

Il Responsabile del procedimento  
ing. Carlo N. Casati

disegno n.

**4**

del  
Marzo 2016

disegnatore:  
Geom. A. Felici

scala 1 : 50

aggiornamenti