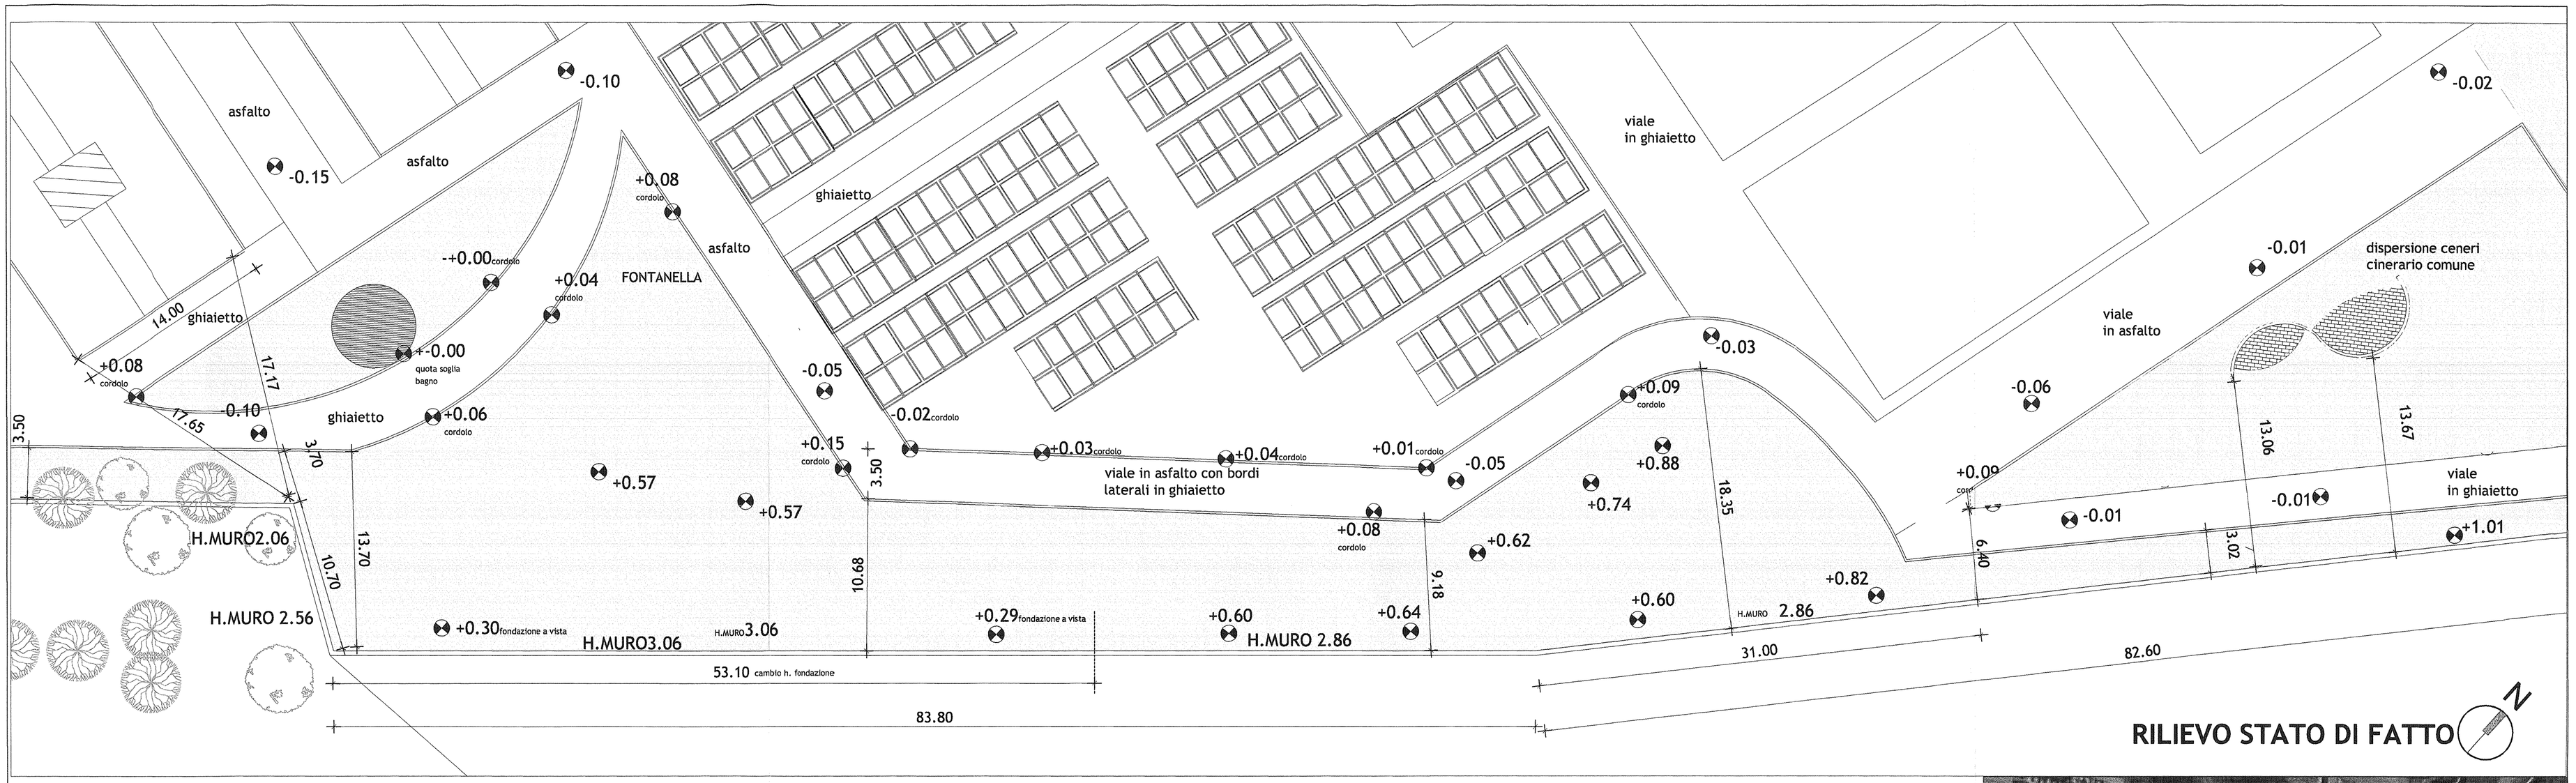

RILIEVO STATO DI FATTO

SOVRAPPOSIZIONE FOTO AEREA E PLANIMETRIA

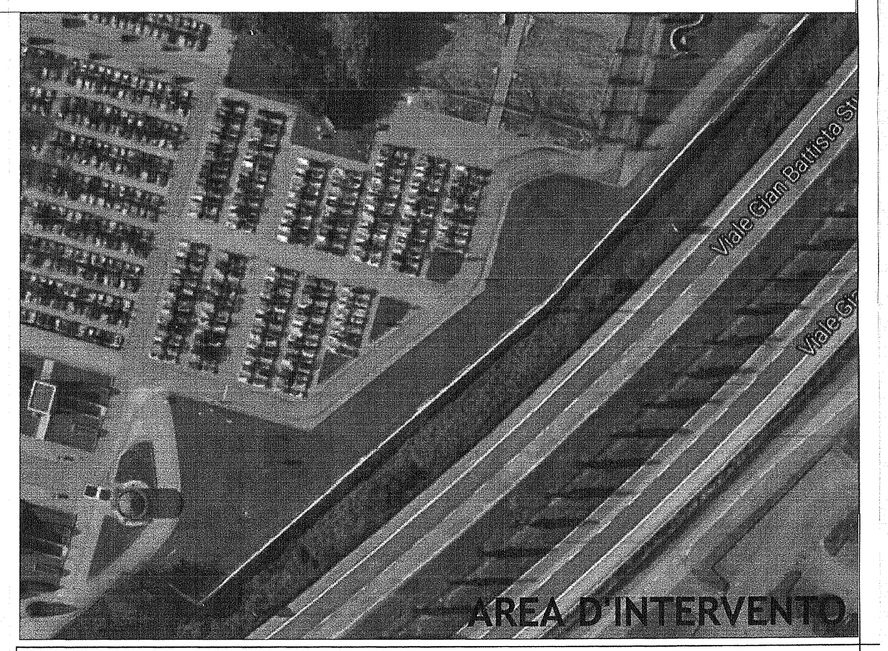

AREA D'INTERVENTO

COMUNE DI MONZA

ASSESSORATO LL.PP.
Settore "Attuazione Piano dei Servizi, Manutenzione Edifici e Impianti Sportivi"
Servizio Progetti Speciali

EDICOLE DI FAMIGLIA E COLOMBARI DI FASCIA -LOTTO 1-
PROGETTO ESECUTIVO

Titolo elaborato: **STATO DI FATTO** — RILIEVO AREA D'INTERVENTO E QUOTE TERRENO	scala disegno: 1:500 1:100
IL PROGETTISTA: arch. Daniele Lattuada	Data: novembre 2016
IL RESPONSABILE DEL PROCEDIMENTO: arch. Bruno G. Lattuada	Aggiornamenti
	Aggiornamenti
	Aggiornamenti -
COLLABORATORI: Tecnico Geom. Stefania Annicucchiu, Disegnatore Elena Raffaelli	tavola n° **A02**

23/11/2016 \\pc-3201\archivio\archivio 2008\cimiteri\esecutivo disegni lotto1 2016\dwf2-3-4-.dwg