




Estratto aerofotogrammetrico - individuazione del campo 56 scala 1:2000

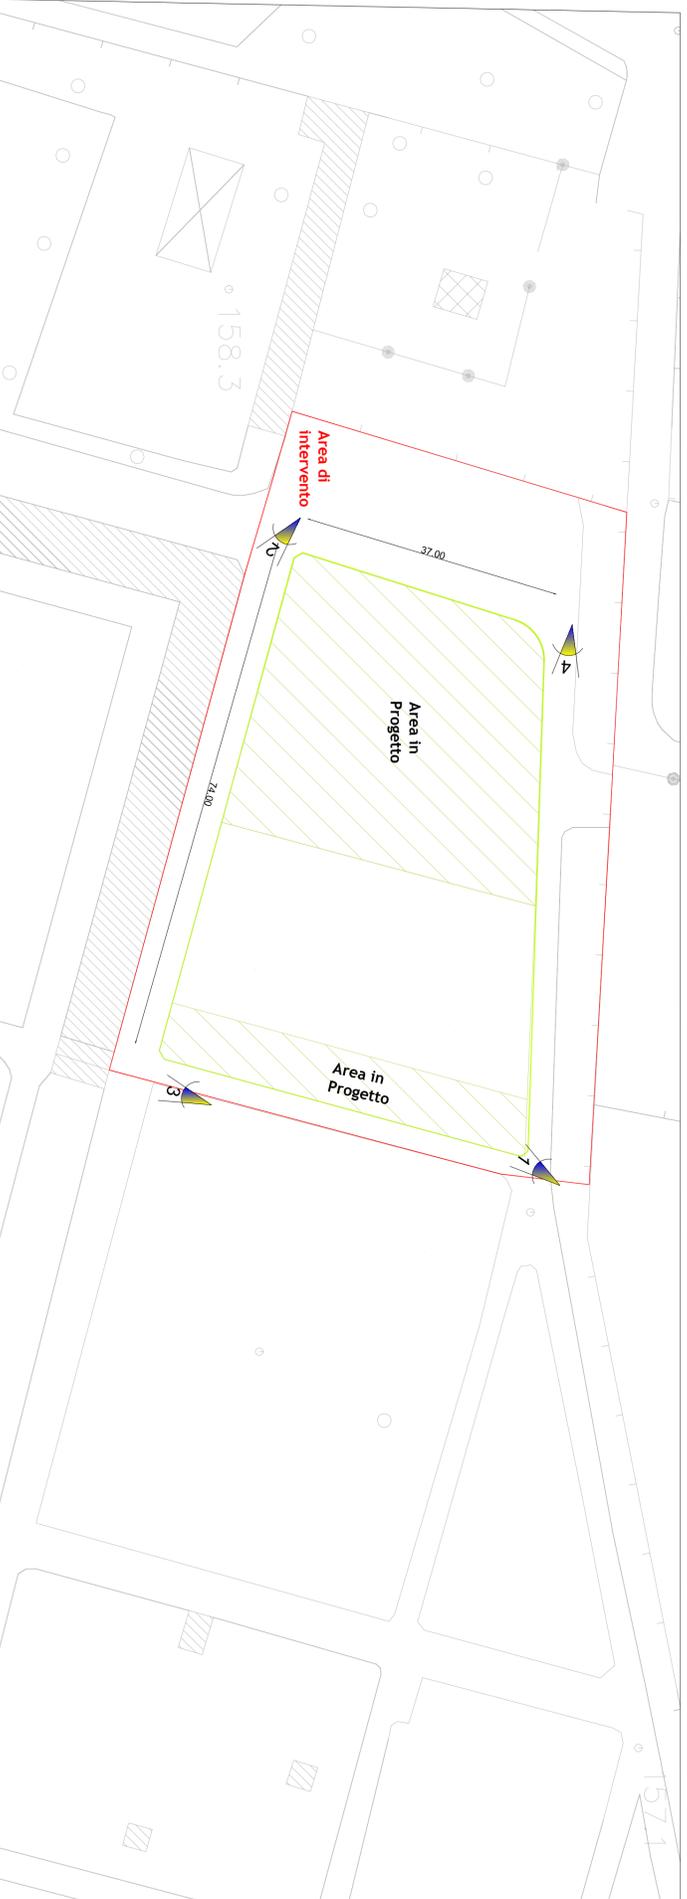

Stato Attuale dell'area e rilievo fotografico - Scala 1:500



Foto n. 1




Foto n. 2



Foto n. 3



Foto n. 4

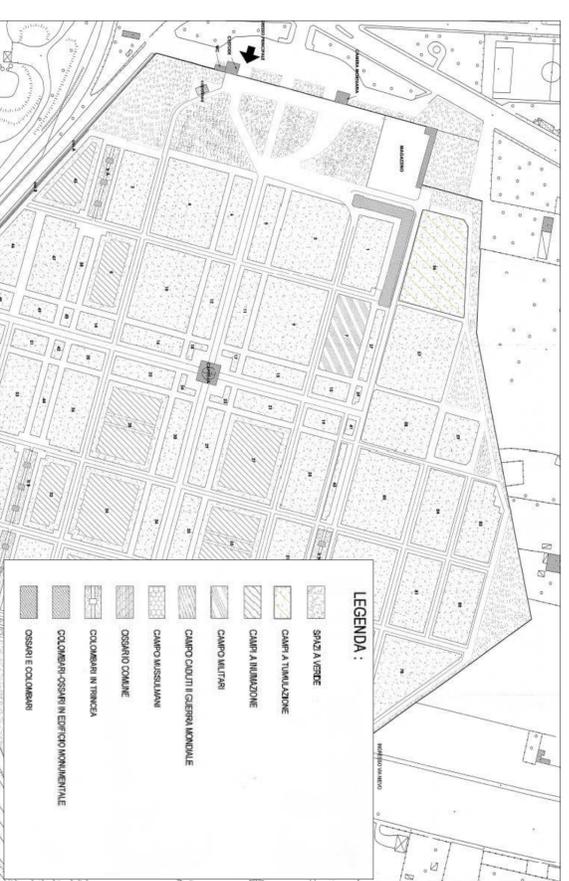

Estratto Piano Cimiteriale - individuazione del campo 56

**COMUNE DI MONZA**  
 Settore attuazione piano dei servizi, manutenzione edifici ed impianti sportivi  
 Ufficio progettazione architettonica.

**PROGETTO ESECUTIVO**

**REALIZZAZIONE NUOVO CAMPO SEPOLCULTURA PER TUMULAZIONE**

Inquadramento Generale- campo 56 - Parte Ovest

avola n°	1
archivio n°	
data	LUGLIO 2017
aggiornamenti	
scala disegno	1:1000 1:500
Il Progettista - ARCHITETTO/INGEGNERE Arch. Carlo Crespi	
Il Responsabile della Progettazione Arch. Stefano G. Lattuada	
Collaboratori della Progettazione Geom. Rosario Salerno Arch. Iliana Bertolotti	

