


LOCALIZZAZIONE AREA



PGT: Vincoli in atto sul territorio

LEGENDA
SISTEMA ACQUE:
Zone di salvaguardia dei pozzi - art. 21 D.lgs n. 152/1999
fascia di rispetto mt. 200
vincolo assoluto mt. 10

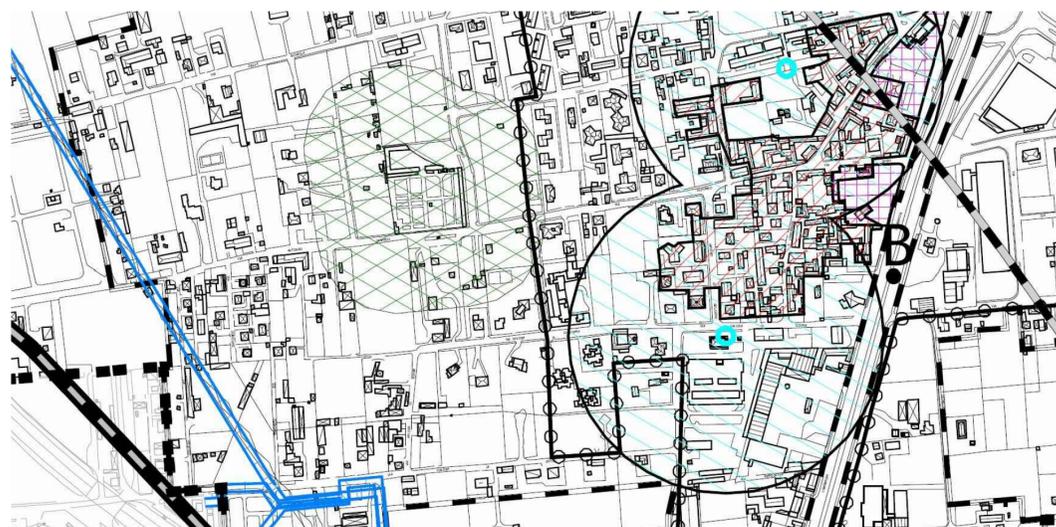

PGT: Piano dei Servizi - area SV (opere per la mobilità e viabilità generale)
area SP4 (parcheggi pubblici)



CATASTALE scala 1:1000



AREA DA ACQUISIRE

mappale 108 particella 10	mq 22.95
mappale 108 particella 11	mq 30.47
mappale 108 particella 12	mq 41.81
mappale 108 particella 247	mq 228.90
	mq 324.13



ESTRATTO FOTOGRAMMETRICO Scala 1:1000

AREA D'INTERVENTO



Scala 1:500



	Settore Mobilità, Viabilità, Reti Ufficio Riqualificazioni Urbane e Interventi Straordinari VIA VALOSA DI SOPRA - COMPLETAMENTO TRACCIATO PEDONALE ED INDIVIDUAZIONE AREA DA ACQUISIRE Progetto Esecutivo	disegno n. 1 dicembre 2016
	INQUADRAMENTO	progettatore Arch. Massimo Alcamo
Il Responsabile del Procedimento geom. Luciano Lanzani	Il Progettista arch. Massimo Alcamo	scala 1:100 aggiornamenti