




Scala 1:500

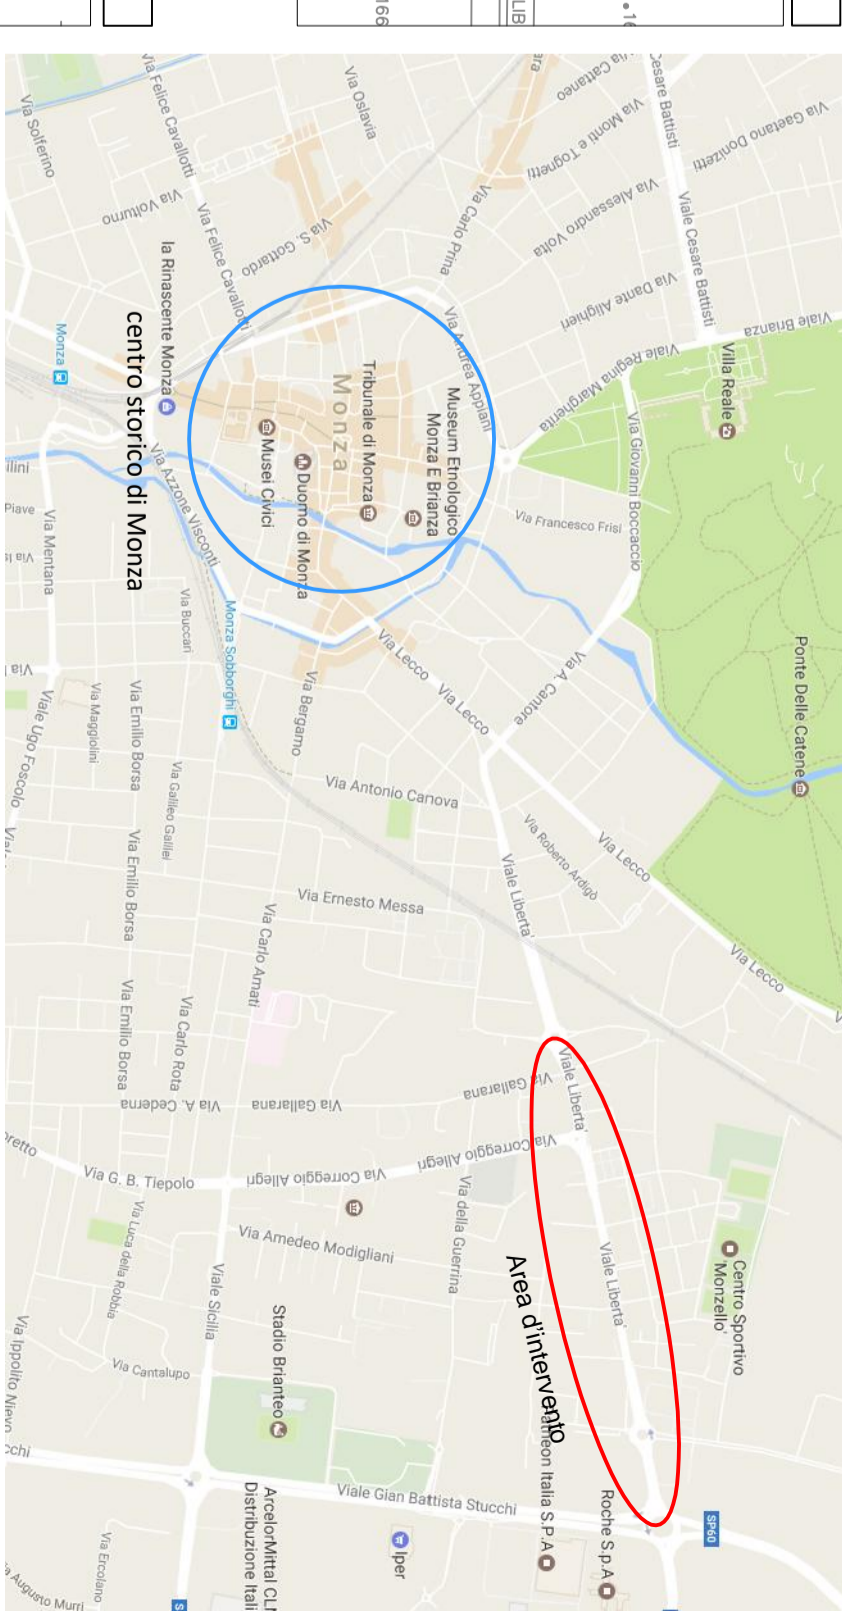


Scala 1:2000

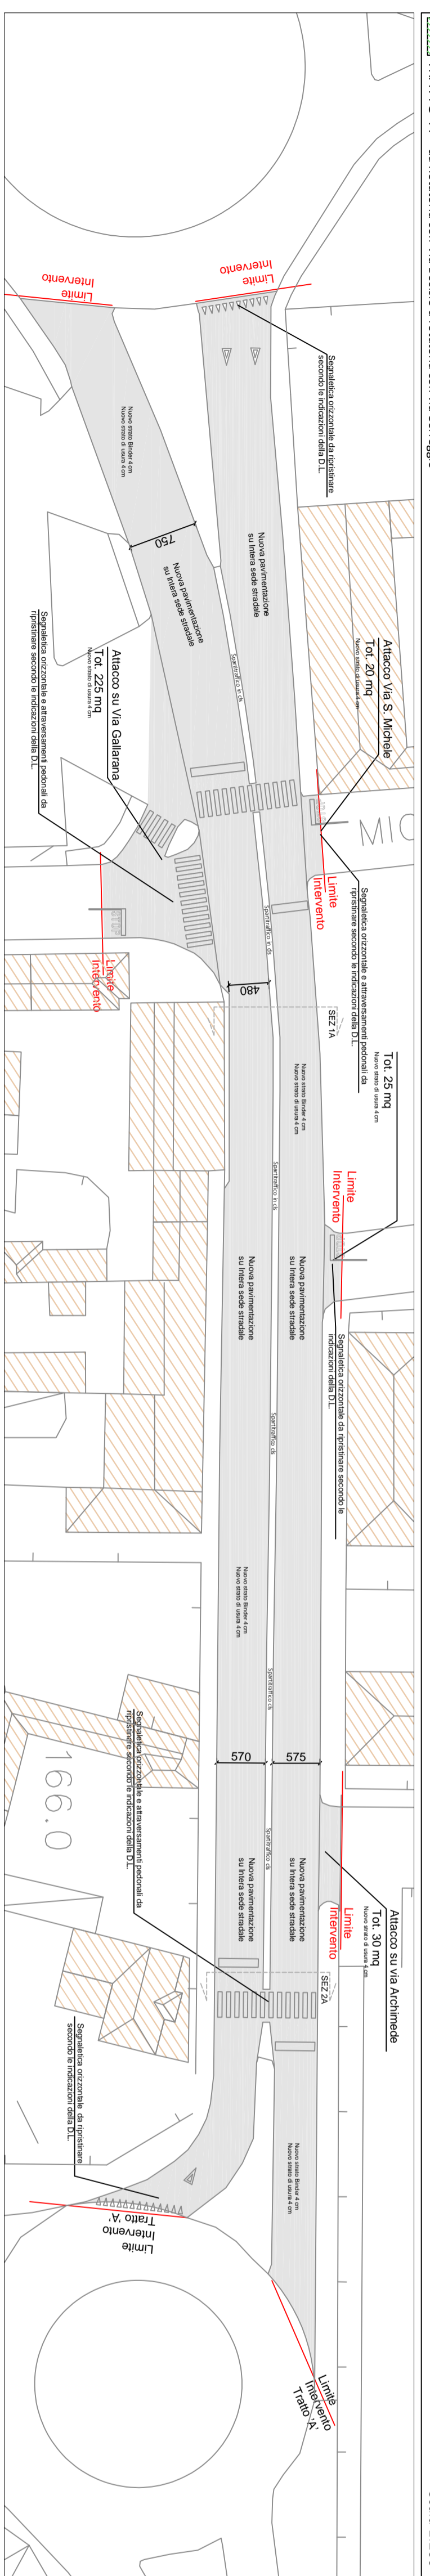


Scala 1:200

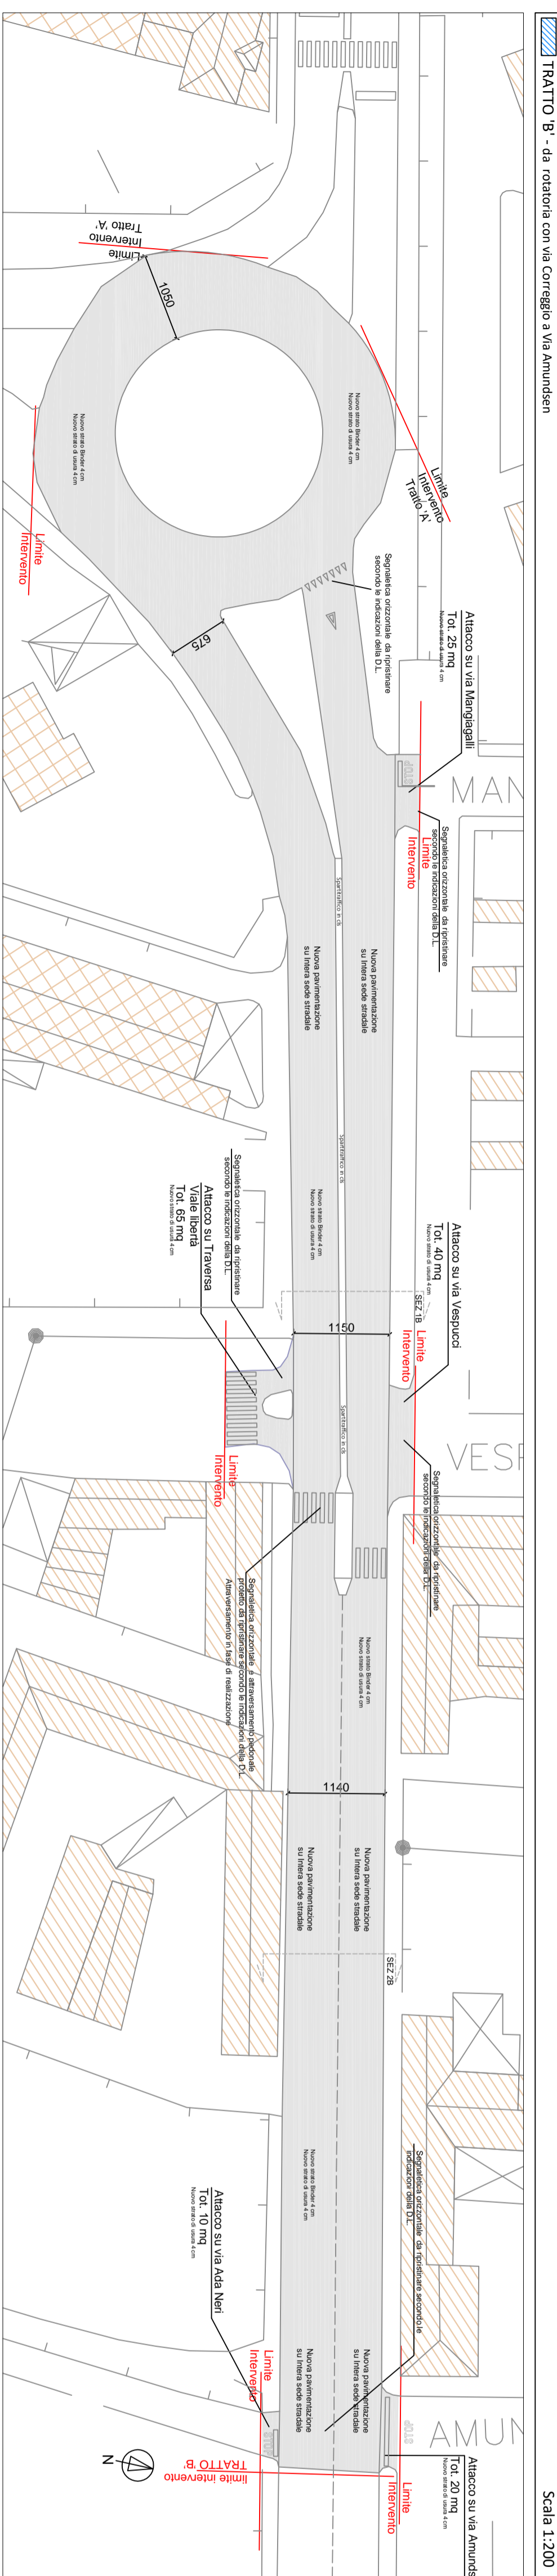

Scala 1:200

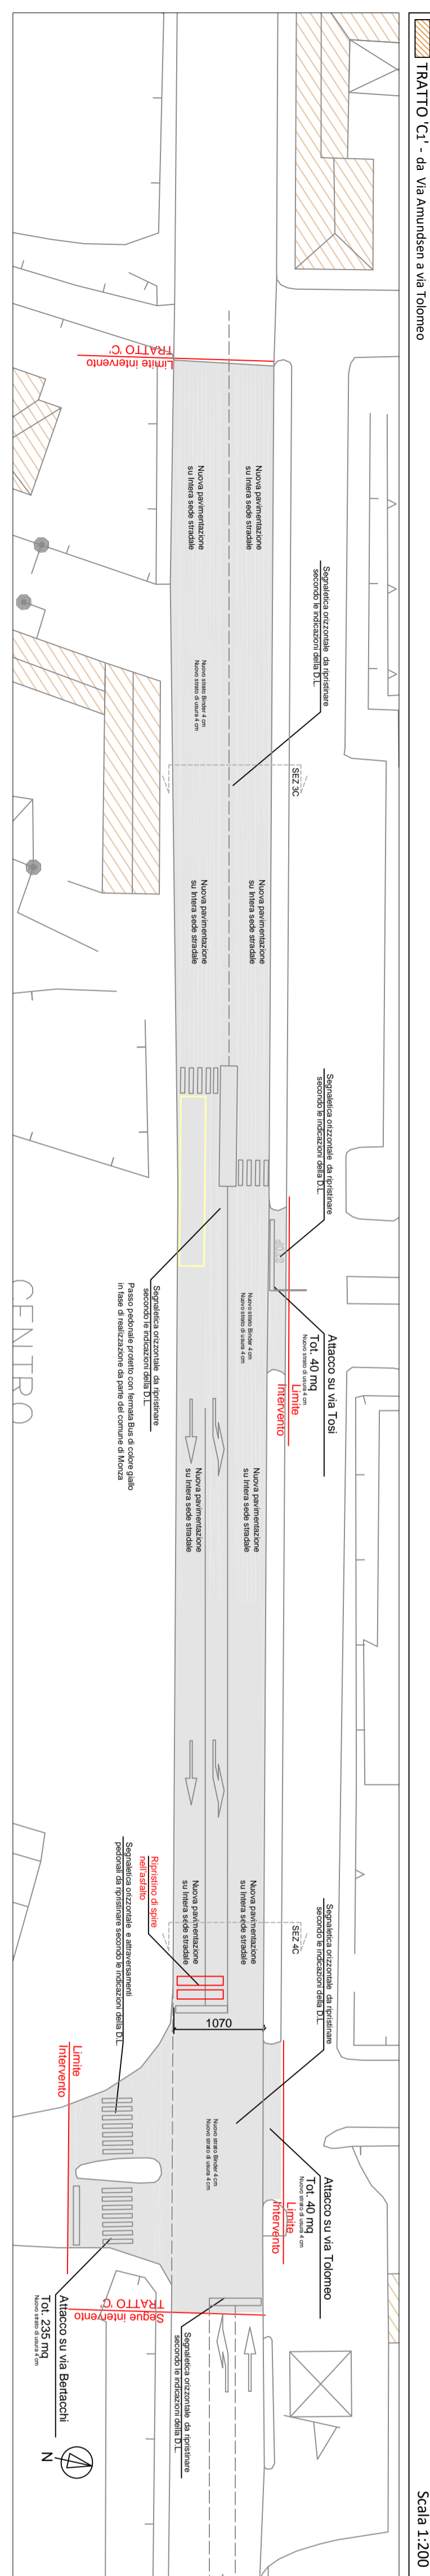


Scala 1:200

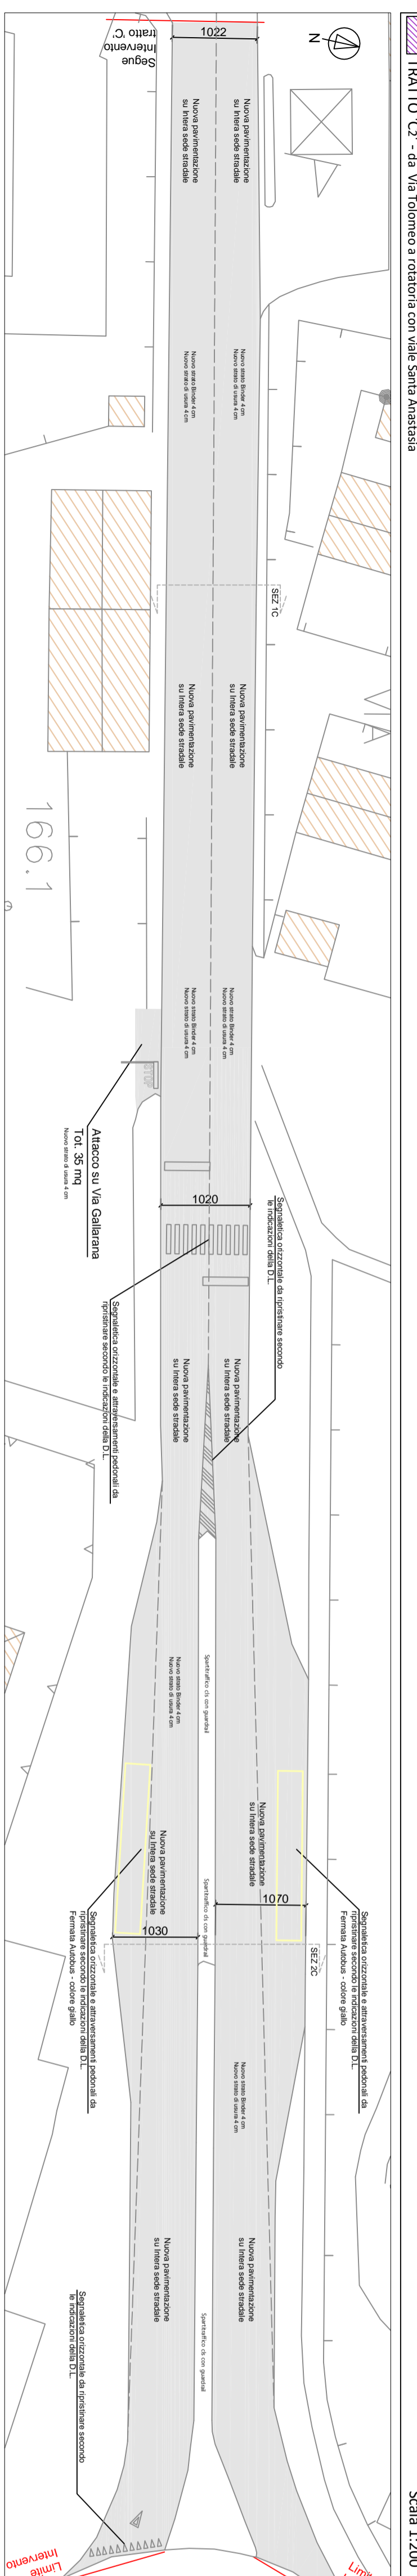

Scala 1:200



Scala 1:2000

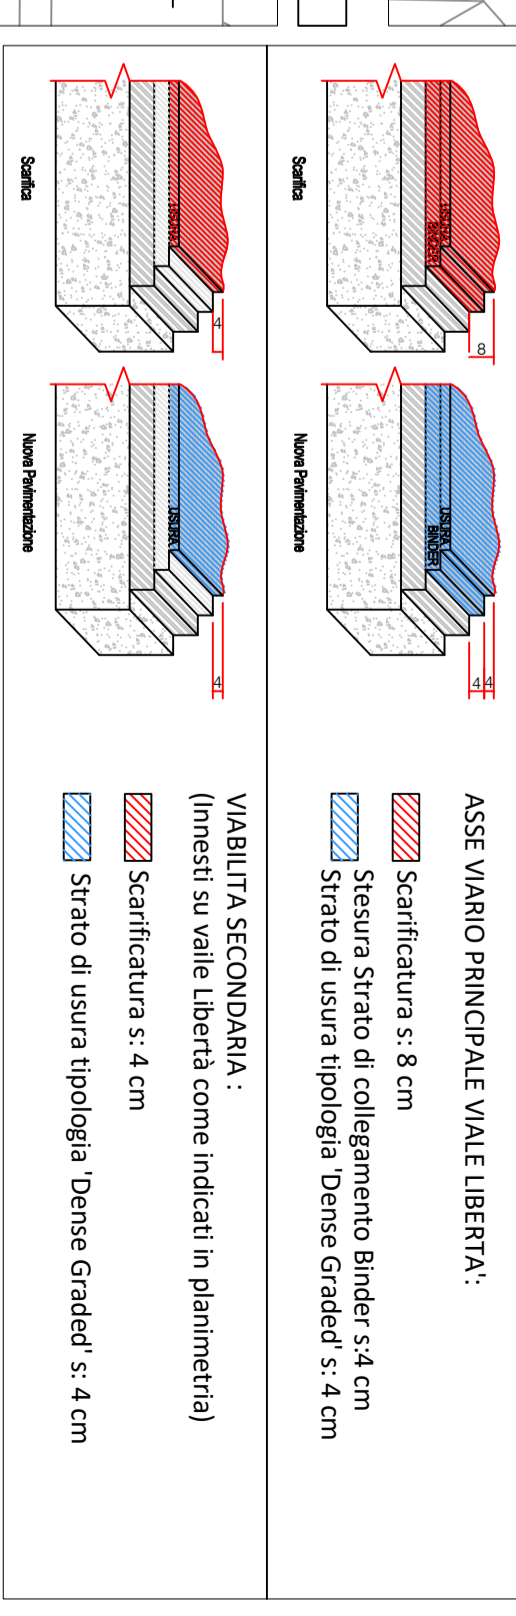

Provincia di MONZA e BRIANZA

COMUNE DI MONZA

Progetto per la rediziazione di pavimentazione a bassa rumorosità su Viale Libertà

PROGETTO DEFINITIVO / ESECUTIVO

Planimetria di intervento, STATO MODIFICATO

Ve.enrto.se.
Ingegneria

IL COMMITTENTE
Comune di Monza
Settore Mobilità, Viabilità, Reti
Ing. Carlo Nicola Casati

RUP
Geom. Lanzani Luciano

Revisione	Data prima emissione	Data
Rev.02	30/07/2017	22/01/2018
Schema	Fornito	Esborso
	Al (F.pad)	P.02

E' proibita la riproduzione anche parziale e la cessione a terzi senza una precisa autorizzazione.