


**Planimetria di riferimento**

Elaborato non in scala

Pendenza trasversale della sezione stradale da mantenere con le quote attuali. Eventuali variazioni dovranno essere prese in accordo con la direzione dei lavori.

**Particolare nuova pavimentazione stradale**

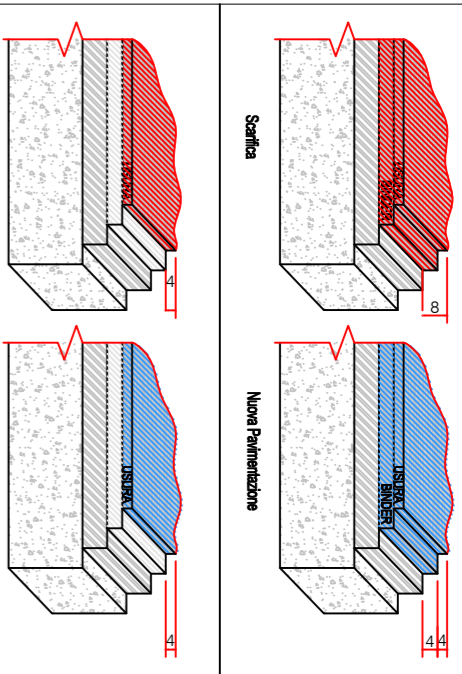

- ASSE VIARIO PRINCIPALE VIALE LIBERTÀ:**
- Scarificazione s: 8 cm
  - Stesura Strato di collegamento Binder s: 4 cm
  - Strato di usura tipologia "Dense Graded" s: 4 cm
- VIABILITÀ SECONDARIA:**  
(Innesti su valle Libertà come indicati in planimetria)
- Scarificazione s: 4 cm
  - Strato di usura tipologia "Dense Graded" s: 4 cm

Pendenza trasversale della sezione stradale da mantenere con le quote attuali. Eventuali variazioni dovranno essere prese in accordo con la direzione dei lavori e gli uffici comunali.

**COMUNE DI MONZA**  
**Provincia di MONZA e BRIANZA**

**Progetto per la realizzazione di pavimentazione a bassa rumorosità su Viale Libertà**  
**PROGETTO DEFINITIVO / ESECUTIVO**

**Planimetria d'intervento**  
**SEZIONI STRADALI**

**Vie en.ro.se.**  
Ingegneria

Raffaella Bellonni  
Vice presidente - Legale rappresentante

Ing. **Raffaella Bellonni**  
Vice presidente - Legale rappresentante

Ing. **Luciano Biso**  
Progetto - direttore tecnico

**Progettisti**


Ing. **Gianfranco Genucci**  
Ing. **Carlo Nicola Casati**

**IL COMMITTENTE**

Comune di Monza  
Settore Mobilità, Viabilità, Reti  
Ing. **Carlo Nicola Casati**

**RUP**  
Geom. **Lanzani Luciano**

Tav. P\_04

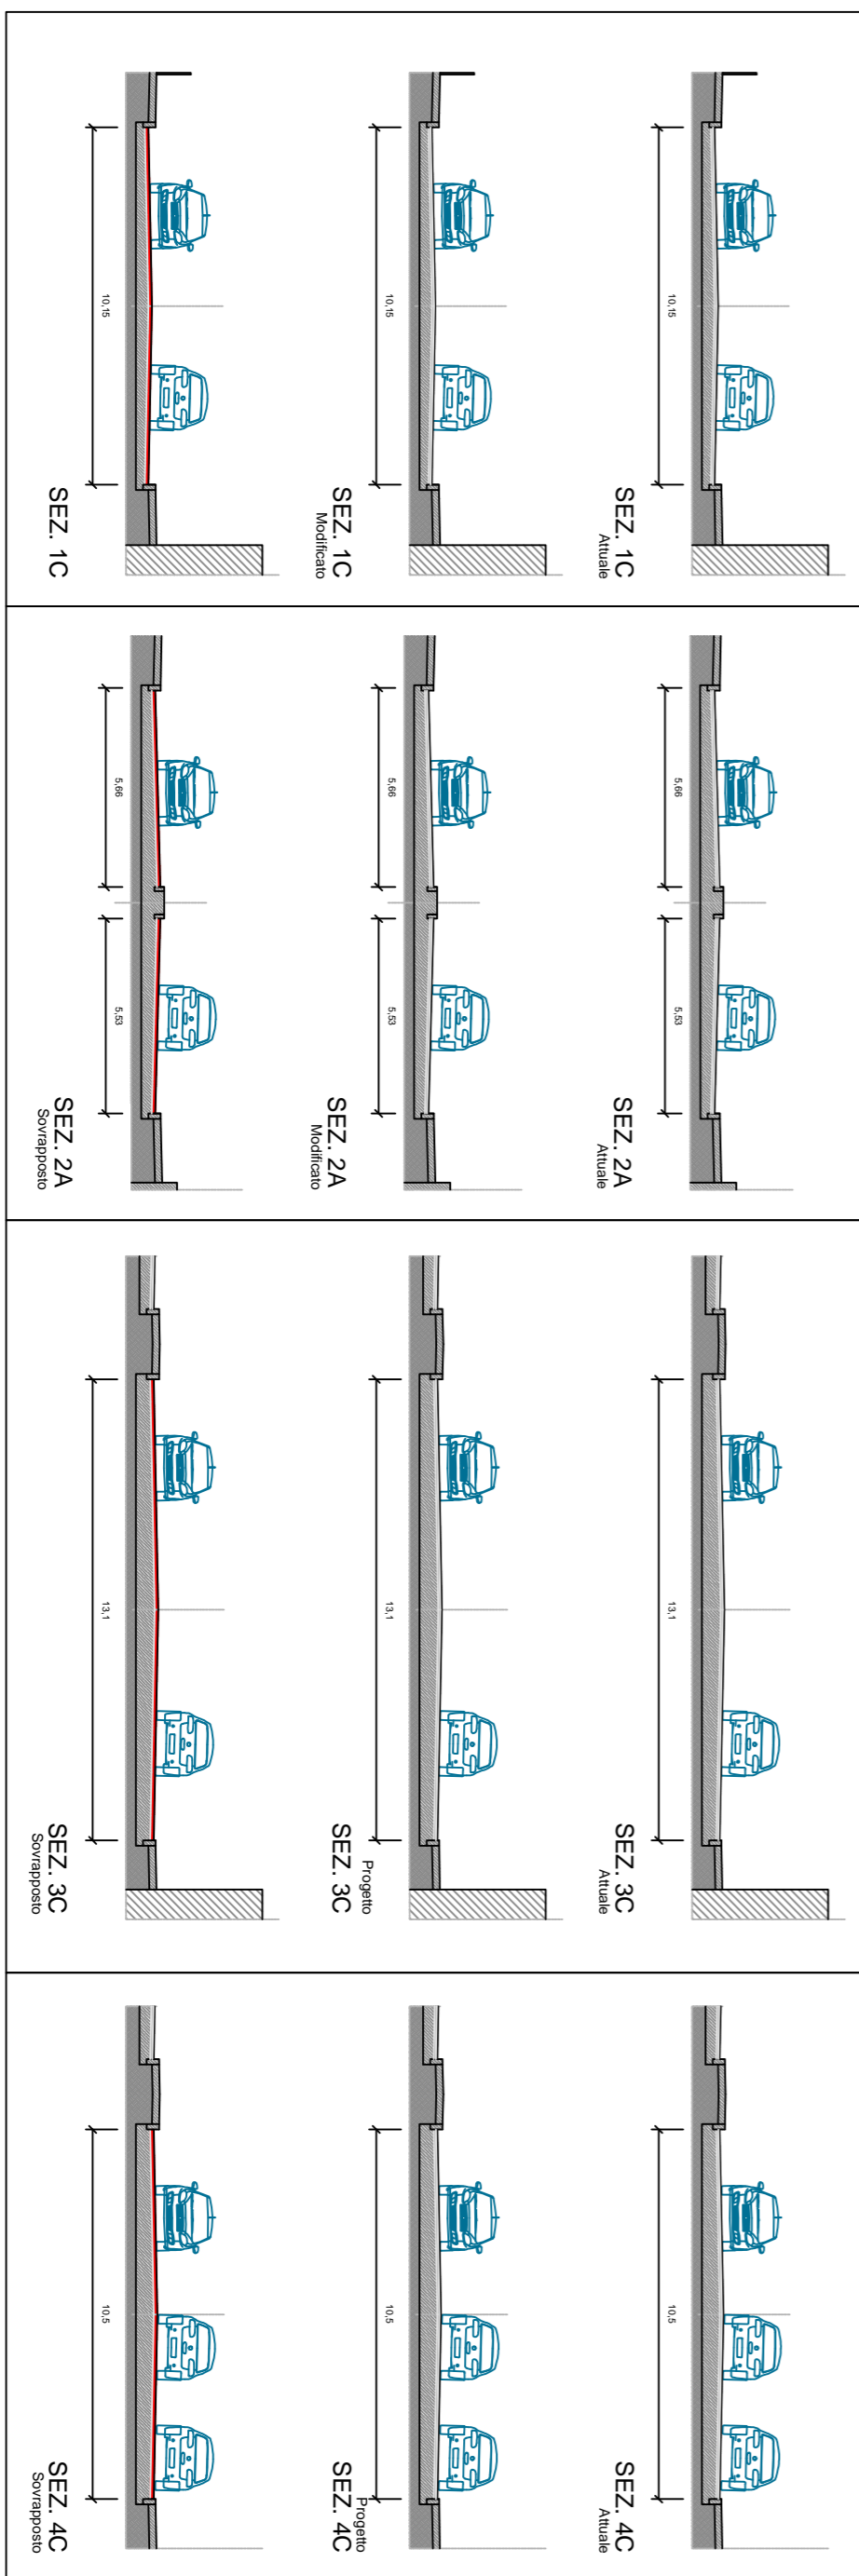

**Sezione stradali**

Scala 1:50

Revisione	Data prima emissione	Data
Rev. 02	30/07/2017	22/01/2018
<b>Scala</b>	<b>Formato</b>	<b>Elaborato</b>
-	A2 (*.pdf)	P_02

E' proibita la riproduzione anche parziale e la cessione a terzi senza una precisa autorizzazione.