PLANIMETRIA STATO DI FATTO

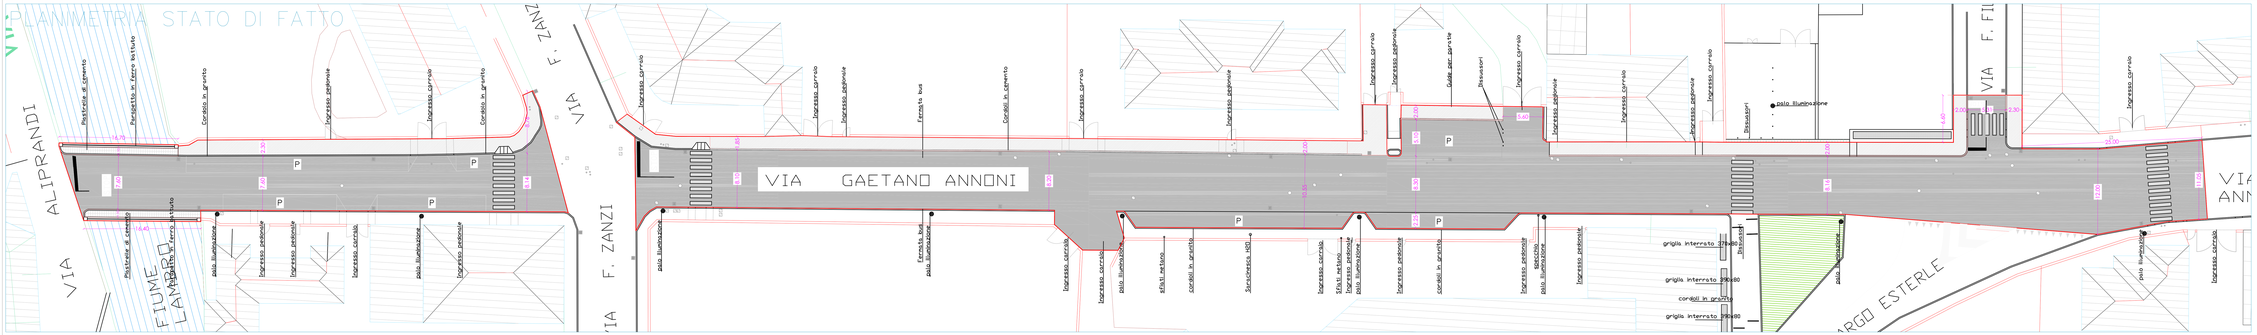

LOCALIZZAZIONE AREA

PLANIMETRIA PROGETTO

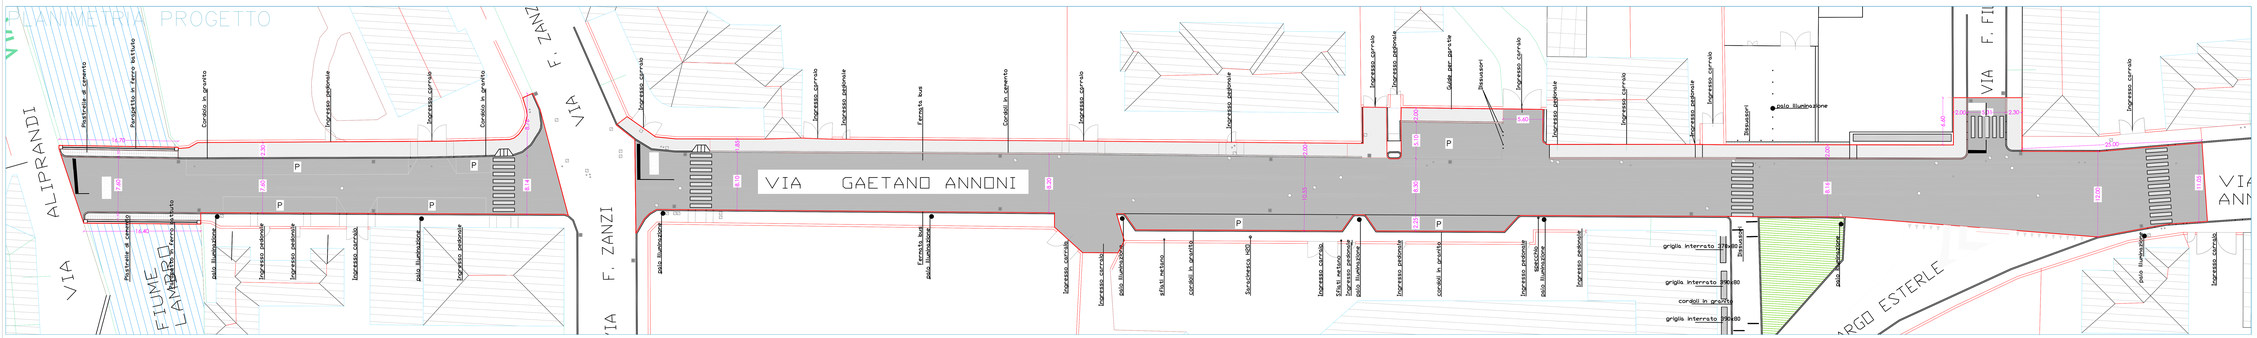

PLANIMETRIA SOVRAPPOSIZIONI E LAVORAZIONI

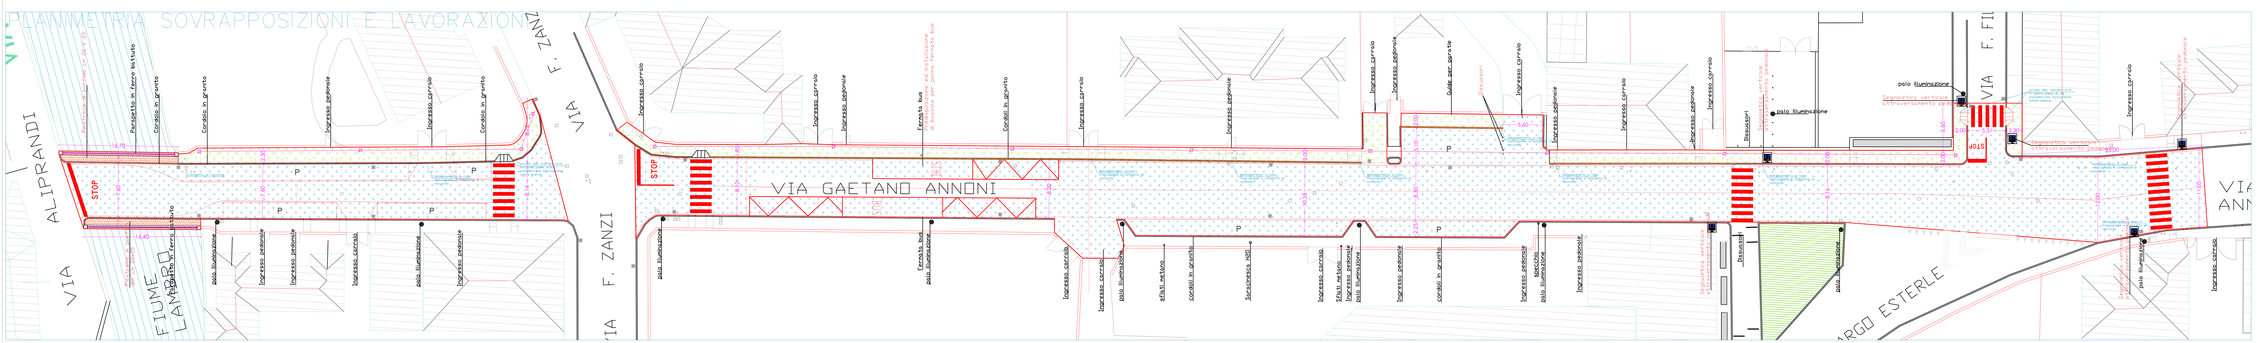

DEMOLIZIONE MARCIAPIEDE
(DEMOLIZIONE MARCIAPIEDE A RASO ESISTENTE CON PAVIMENTAZIONE IN PIASTRELLE DI CEMENTO E MASSETTO H MEDIA CM 14)

REALIZZAZIONE NUOVO MARCIAPIEDE
(REALIZZAZIONE NUOVO MARCIAPIEDE A RASO CON PAVIMENTAZIONE IN LASTRE DI PORFIDO CM 20 X 20 SPESS CM 3,5/4 E MASSETTO H CM 10)

SISTEMAZIONE PARAPETTO IN FERRO
(CARTEGGIATURA, BROSSATURA, LAVAGGIO, STUCCATURA CON MATERIALE IDONEO E VERNICIATURA CON DOPPIA MANO DI VERNICE COLORE NERO FERRO MICACEO, COMPRESA VERIFICA ED EVENTUALE SISTEMAZIONE ANCORAGGI, [illegible])

SCARIFICAZIONE CM 8 + RIFACIMENTO BINDER CM 4 + TAPPETINO USURA CM 4

DEMOLIZIONI MARCIAPIEDE
(DEMOLIZIONE TAPPETINO E MASSETTO H MEDIA CM 12 + SCAVO H MEDIA CM 14)

COSTRUZIONE MARCIAPIEDE
(TAPPETINO USURA FINE CM 4 + MASSETTO CM 12 CON INTERPOSTA RETE ELETTROSALDATA + SOTTOFONDO CM 10)

CORDOLO IN GRANITO
(NUOVO/DA RIPOSIZIONARE)

CORDOLO IN CLS DA SOSTITUIRE

FORNITURA E POSA CAVIDOTTO FLESSIBILE CORRUGATO E POZZETTI (SPEZIONE PER FUTURI INTERRAMENTI DI SCAVI

Le misure devono essere sempre verificate sul posto. Non rilevare mai le misure in scala sui disegni. L'impresa dovrà verificare la corrispondenza dei disegni rispetto allo stato reale, ed all'occorrenza dovrà modificare ed adattare le misure e pendenze in loco concordando con la D.L. il metodo più opportuno, senza che ciò costituisca in nessun caso incremento di prezzo. A tal proposito per le pendenze, mantenere e raccordare le esistenti controllando che le stesse siano adeguate al deflusso delle acque. L'impresa dovrà eseguire, a proprio carico, i disegni di officina e di cantiere, concordandone con la D.L. i dettagli. Caratteristiche dei materiali vedasi descrizione di capitolato ed elenco prezzi. Tutti i tipi di materiale e relative colorazioni sono a scelta della D.L. su base di campionatura da parte dell'appaltatore.

LA SEGNALETICA VERTICALE VERRA' MANTENUTA E/O RIMOSSA E/O INTEGRATA SU INDICAZIONE DELLA D.L. A SEGNALETICA VERTICALE APPARTIENE ANCHE IL PALO, IL CARTELLO, ELEMENTI DI SOSTEGNO, BULLONERIA, DIMENSIONE MINIMA DEL CARTELLO 60 CM, LAMIERA ZINCATA, RIFRANGENZA, ZANKER, PALO IN ACCIAIO ZINCATO DIAMETRO MM. 80 CON RELATIVA FONDAZIONE, ALTEZZA FINO A M. 2.

SEGNALETICA ORIZZONTALE DI COLORE ESEGUITA CON PRODOTTO PERMANENTE APPROVATO, ANTISDRUCCIOLO, NEI COLORI PREVISTI DAL CODICE DELLA STRADA, CON GARANZIA DI PERMETTA EFFICACIA DI TRE ANNI.

LAVORAZIONI PER TUTTI CHIUSINI DI QUALSIASI FORMA E DIMENSIONE, GRIGLIE E SARACINESCHE: RIMOZIONE DEL CHIUSINO, PULIZIA DEL POZZETTO, RIPOSIZIONAMENTO DEL CHIUSINO, RIPRISTINO DEL POZZETTO, COMPRESA CON MALTA PER RIPRISTINI STRUTTURALI FIBRORINFORZATA, REGOLAZIONE TOPOGRAFICA E ANTIRITRO.

Settore Mobilità, Viabilità, Reti **Ufficio Riqualificazioni Urbane ed Interventi Straordinari** MANUTENZIONE STRAORDINARIA STRADE, MARCIAPIEDI E ABBATTIMENTO BARRIERE ARCHITETTONICHE - ANNO 2017 **Progetto Definitivo - Esecutivo** **VIA ANNONI** **Stato di fatto, progetto , sovrapposizioni**		disegno n. **2a** Novembre 2017 designatore geom. Cinzia Musiani scala 1:200
il Responsabile del Procedimento geom. Luciano Lanzoni	il Progettista geom. Alessio Spinelli	aggiornamenti