


- LEGENDA**
- (A) MARCIAPIEDE BITUMATO DA AMPLIARE E RIASFALTARE
  - (B) ATTRAVERSAMENTO PEDONALE DA TRASFORMARE
  - (BL) ATTRAVERSAMENTO PEDONALE DA TRASFORMARE (MESSA IN SICUREZZA)
  - (C) CORDOLO IN C.A. DA RIMUOVERE E/O RIPOSIZIONARE
  - (D) ALBERO DA ABBATTERE
  - (E) AIUOLA DA RIDIMENSIONARE
  - (F) AREA VERDE INTERESSATA DAL TRACCIATO IN PROGETTO PRIVA DI ILLUMINAZIONE
  - (G) BARRIERA IN C.A. DA ELIMINARE (NEW JERSEY)
  - (H) BARRIERA METALLICA DA ELIMINARE (GUARD RAIL)
  - (I) CARTELO PUBBLICITARIO DA RIMUOVERE E RIPOSIZIONARE
  - (L) ALBERI DA POTARE (SPALCATURA)
  - (M) CORTINA DI RAMIFICANTI DA RIDIMENSIONARE
  - (N) PALO ILLUMINAZIONE DA RIPOSIZIONARE
  - (O) SIEPE ARBUSTIVA DA ELIMINARE
  - (P) SEDIME (STRADA PEDONALE) DA AMPLIARE E RIASFALTARE
  - (PH) SEDIME (STRADA PEDONALE) DA RIASFALTARE
  - (Q) CARTELO STRADALE DA RIPOSIZIONARE (O SOSTITUIRE CON PORTALE)
  - (R) ATTRAVERSAMENTO CARRAIO
  - (S) MARCIAPIEDE BITUMATO DA RIASFALTARE
  - (T) TRANSENNE DA ELIMINARE
  - (U) AIUOLA INERBITA
  - (V) BANCHINA STRADALE BITUMATA PROTETTA
  - (W) BANCHINA STRADALE BITUMATA PRIVA DI PROTEZIONE O CON PROTEZIONE INADEGUATA DA RIASFALTARE
  - (X) BANCHINA STRADALE STERATA O PARZIALMENTE ASFALTATA PRIVA DI PROTEZIONE
  - (Y) BANCHINA STRADALE INERBITA PRIVA DI PROTEZIONE
  - (Z) FERMATA BUS DA ADEGUARE
  - (AA) ATTRAVERSAMENTO STRADALE NON SEGNALETO
  - (AB) PALO DI ILLUMINAZIONE
  - (AC) CABINA TELEFONICA DA RIPOSIZIONARE
  - (AD) PENSLINA FERMATA AUTOBUS DA RIPOSIZIONARE
  - (AE) CABINA GAS
  - (AF) DISSOLVATORE / TRANSENNA / DOSSO DA RIMUOVERE
  - (AG) TRATTO STRADALE INTERESSATO DAL TRACCIATO IN PROGETTO PRIVA DI ILLUMINAZIONE DEDICATA
  - (AH) PISTIA CICLOPEDONALE ESISTENTE
  - (AI) PANCHINA
  - (AL) PARCHEGGIO
  - (AM) MARCIAPIEDE BITUMATO CON PAVIMENTAZIONE ADEGUATA
  - (AN) VEGETAZIONE DA CONTENERE/ELIMINARE

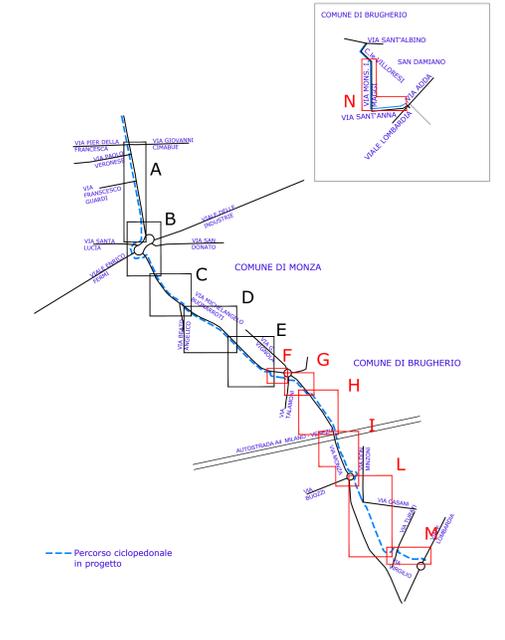

# BRUMOSA

Da BRUGHERIO a MONZA per la Sostenibilità Ambientale

Progetto Esecutivo  
**PLANIMETRIA DI RILIEVO**  
 TRATTI NEL COMUNE DI BRUGHERIO

SCALA 1:500

R.U.P. Comune Monza  
 Ing. C.N. Casati

R.U.P. Comune Brugherio  
 Arch. L. Gilardoni