




RIQUADRO "I"

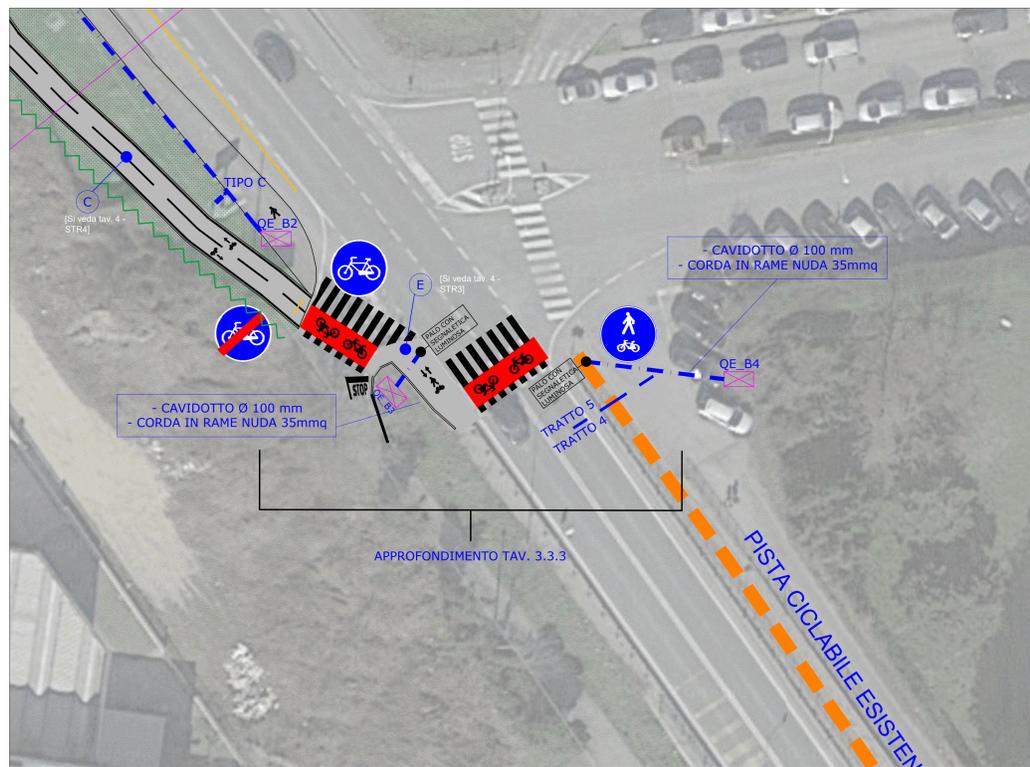

RIQUADRO "G"

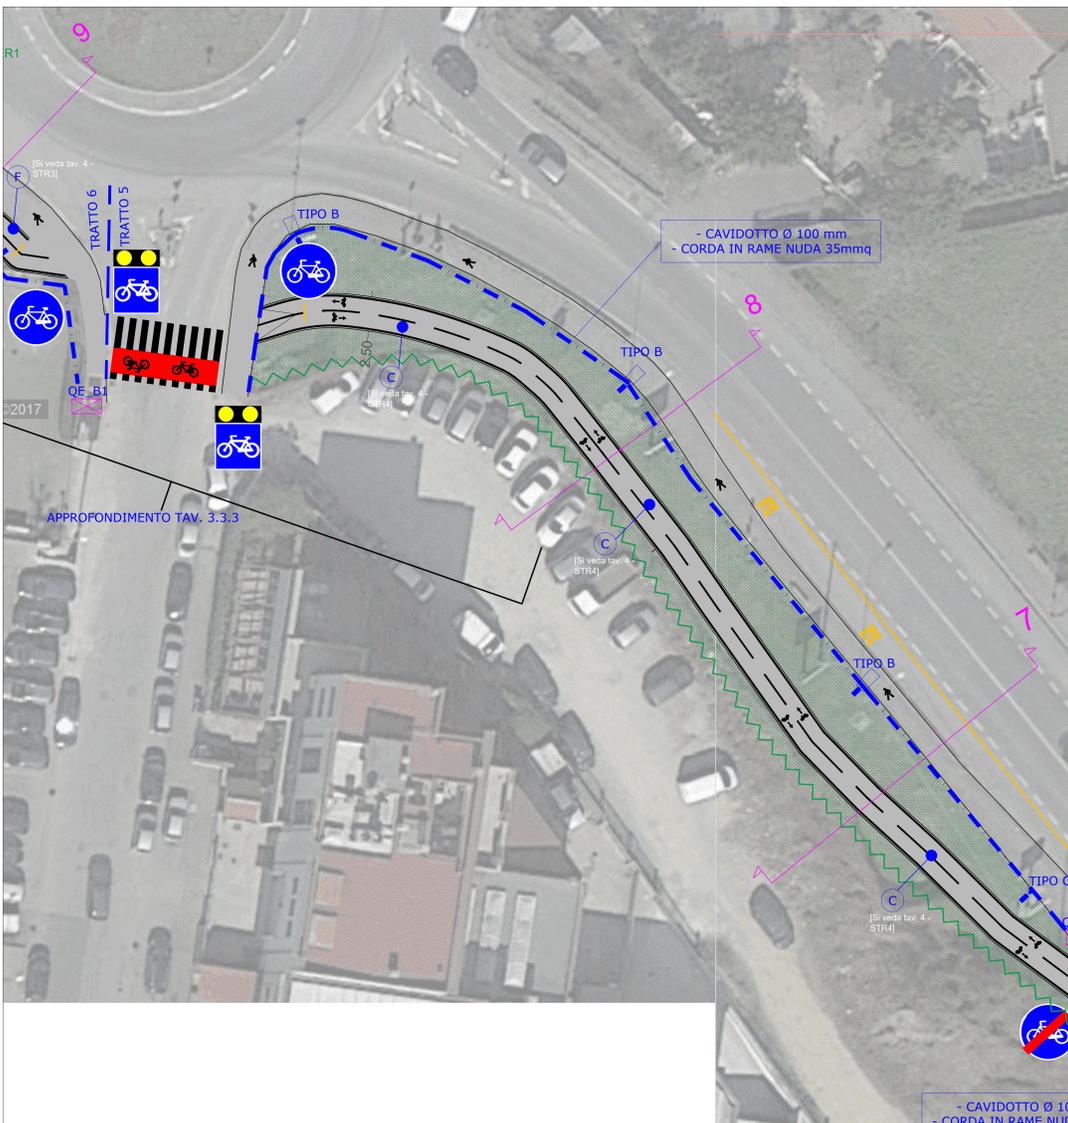


RIQUADRO "H"

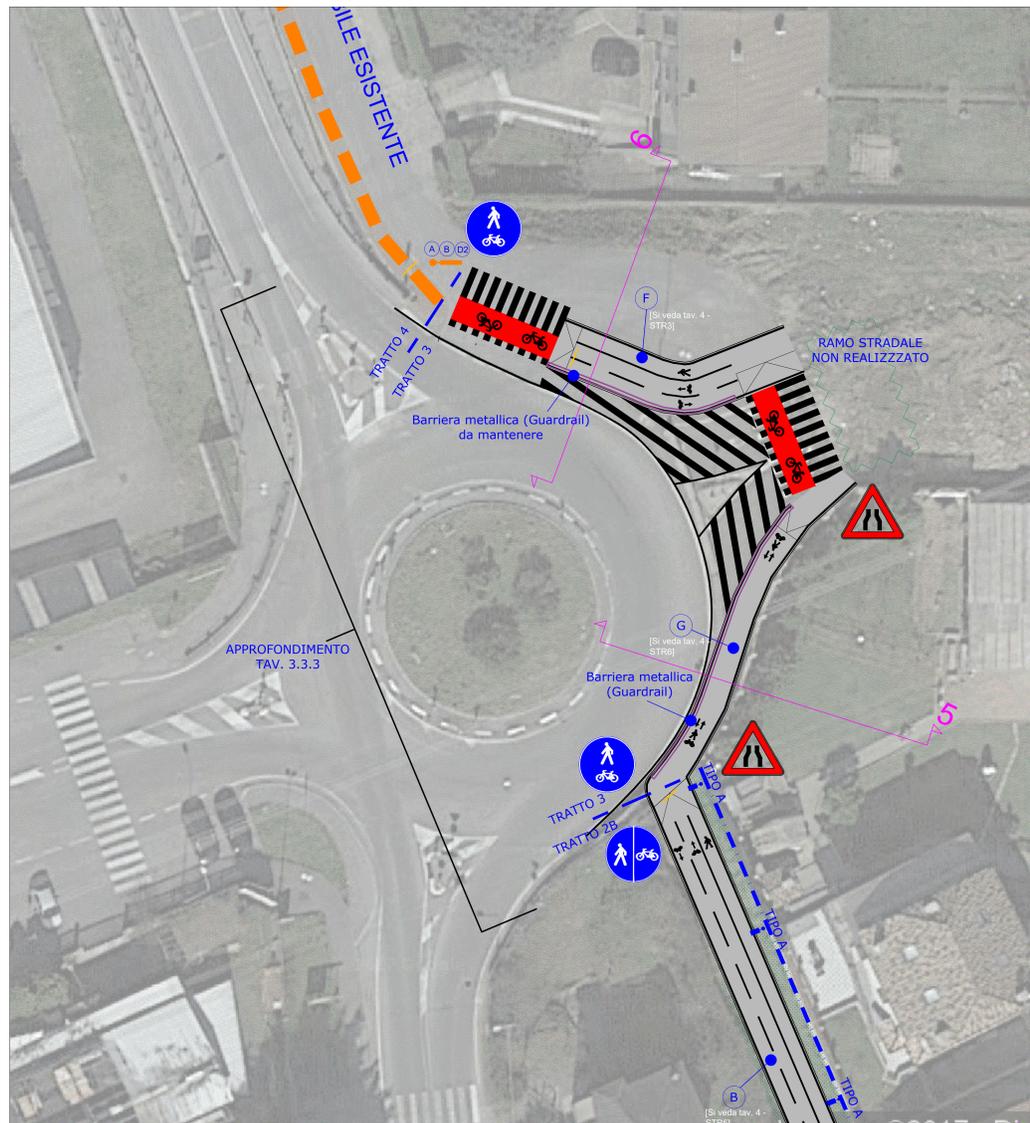

RIQUADRO "F"

- LEGENDA**
- ALBERI
 - SEPI ARBUSTIVE
 - ARBUSTI TAPEZZANTI
 - INNERIMENTO
 - DECESPUGLIAMENTO
 - CARTELLI SEGNALETICA INFORMATIVA
 - RASTRELLIERA PORTABILI
 - ARCHETTI DISSUASORI
 - PALI ILLUMINAZIONE ESISTENTI
 - PALI ILLUMINAZIONE OGGETTO DI INTERVENTO
 - QUADRO ELETTRICO
 - PORTALE DI SEGNALEZIONE ATTRAVERSAMENTO STRADALE
 - STAZIONE PER LA RILEVAZIONE FLUSSI CICLABILI BIDIREZIONALE (CONTA CICLISTI)
 - SEGNALETICA VERTICALE PERCORSO CICLOPEDONALE
 - PISTA SU SEDIME STRADALE ESISTENTE
 - PISTA SU SEDIME STRADALE ESISTENTE AMPLIATO
 - PISTA SU NUOVO SEDIME STRADALE
 - PISTA SU BANCHINA STRADALE PROTETTA CON DOPPIO CORDOLO
 - PISTA SU MARCIAPIEDE ESISTENTE
 - PISTA SU MARCIAPIEDE ESISTENTE RIASFALTATO
 - PISTA SU AMPLIAMENTO MARCIAPIEDE ESISTENTE
 - PISTA SU NUOVO MARCIAPIEDE
 - SEGNALETICA DI ATTRAVERSAMENTO CICLOPEDONALE
 - SEGNALETICA DI ATTRAVERSAMENTO CARRAIO
 - CONFINI TRATTI DI PERCORSO CONTIGUI
 - ^(*) PALI ILLUMINAZIONE SPOSTATI SU ALTRO LATO CARREGGIATA RISPETTO A STATO ATTUALE
 - ^(**) PALI ILLUMINAZIONE SPOSTATI NELL'AIUOLA (TRASLAZIONE DI CIRCA 1m VERSO CARREGGIATA VEICOLARE)

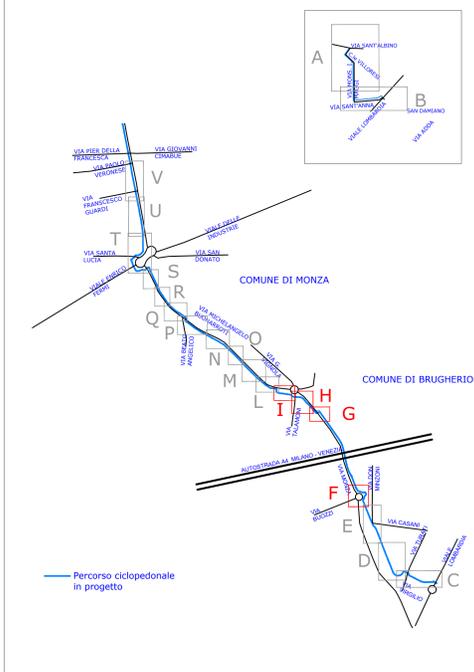

REGIONE LOMBARDIA
 PROVINCIA DI MONZA E BRIANZA
 COMUNE DI MONZA
 COMUNE DI BRUGHERIO

BRUGHERIO a MONZA per la
 Sostenibilità Ambientale
 Progetto Esecutivo
PLANIMETRIA DI PROGETTO
 TRATTI 3,4,5 E 6 NEL COMUNE DI BRUGHERIO

SCALA 1:200

R.U.P. Comune Monza
 Ing. C.N. Casati

R.U.P. Comune Brughiero
 Arch. L. Gilardoni

DICEMBRE 2017

Progettazione generale: B.T.P. Dr. S. ASSONE - Arch. H. RUCALZONE - Dr. M. ZANINI
 Ing. M. PIZZINI
 Ing. L. LUSIGNI
 Ing. L. LUSIGNI
 Ing. L. LUSIGNI
 Ing. L. LUSIGNI

TAV.3.1.3