



RIQUADRO "M"

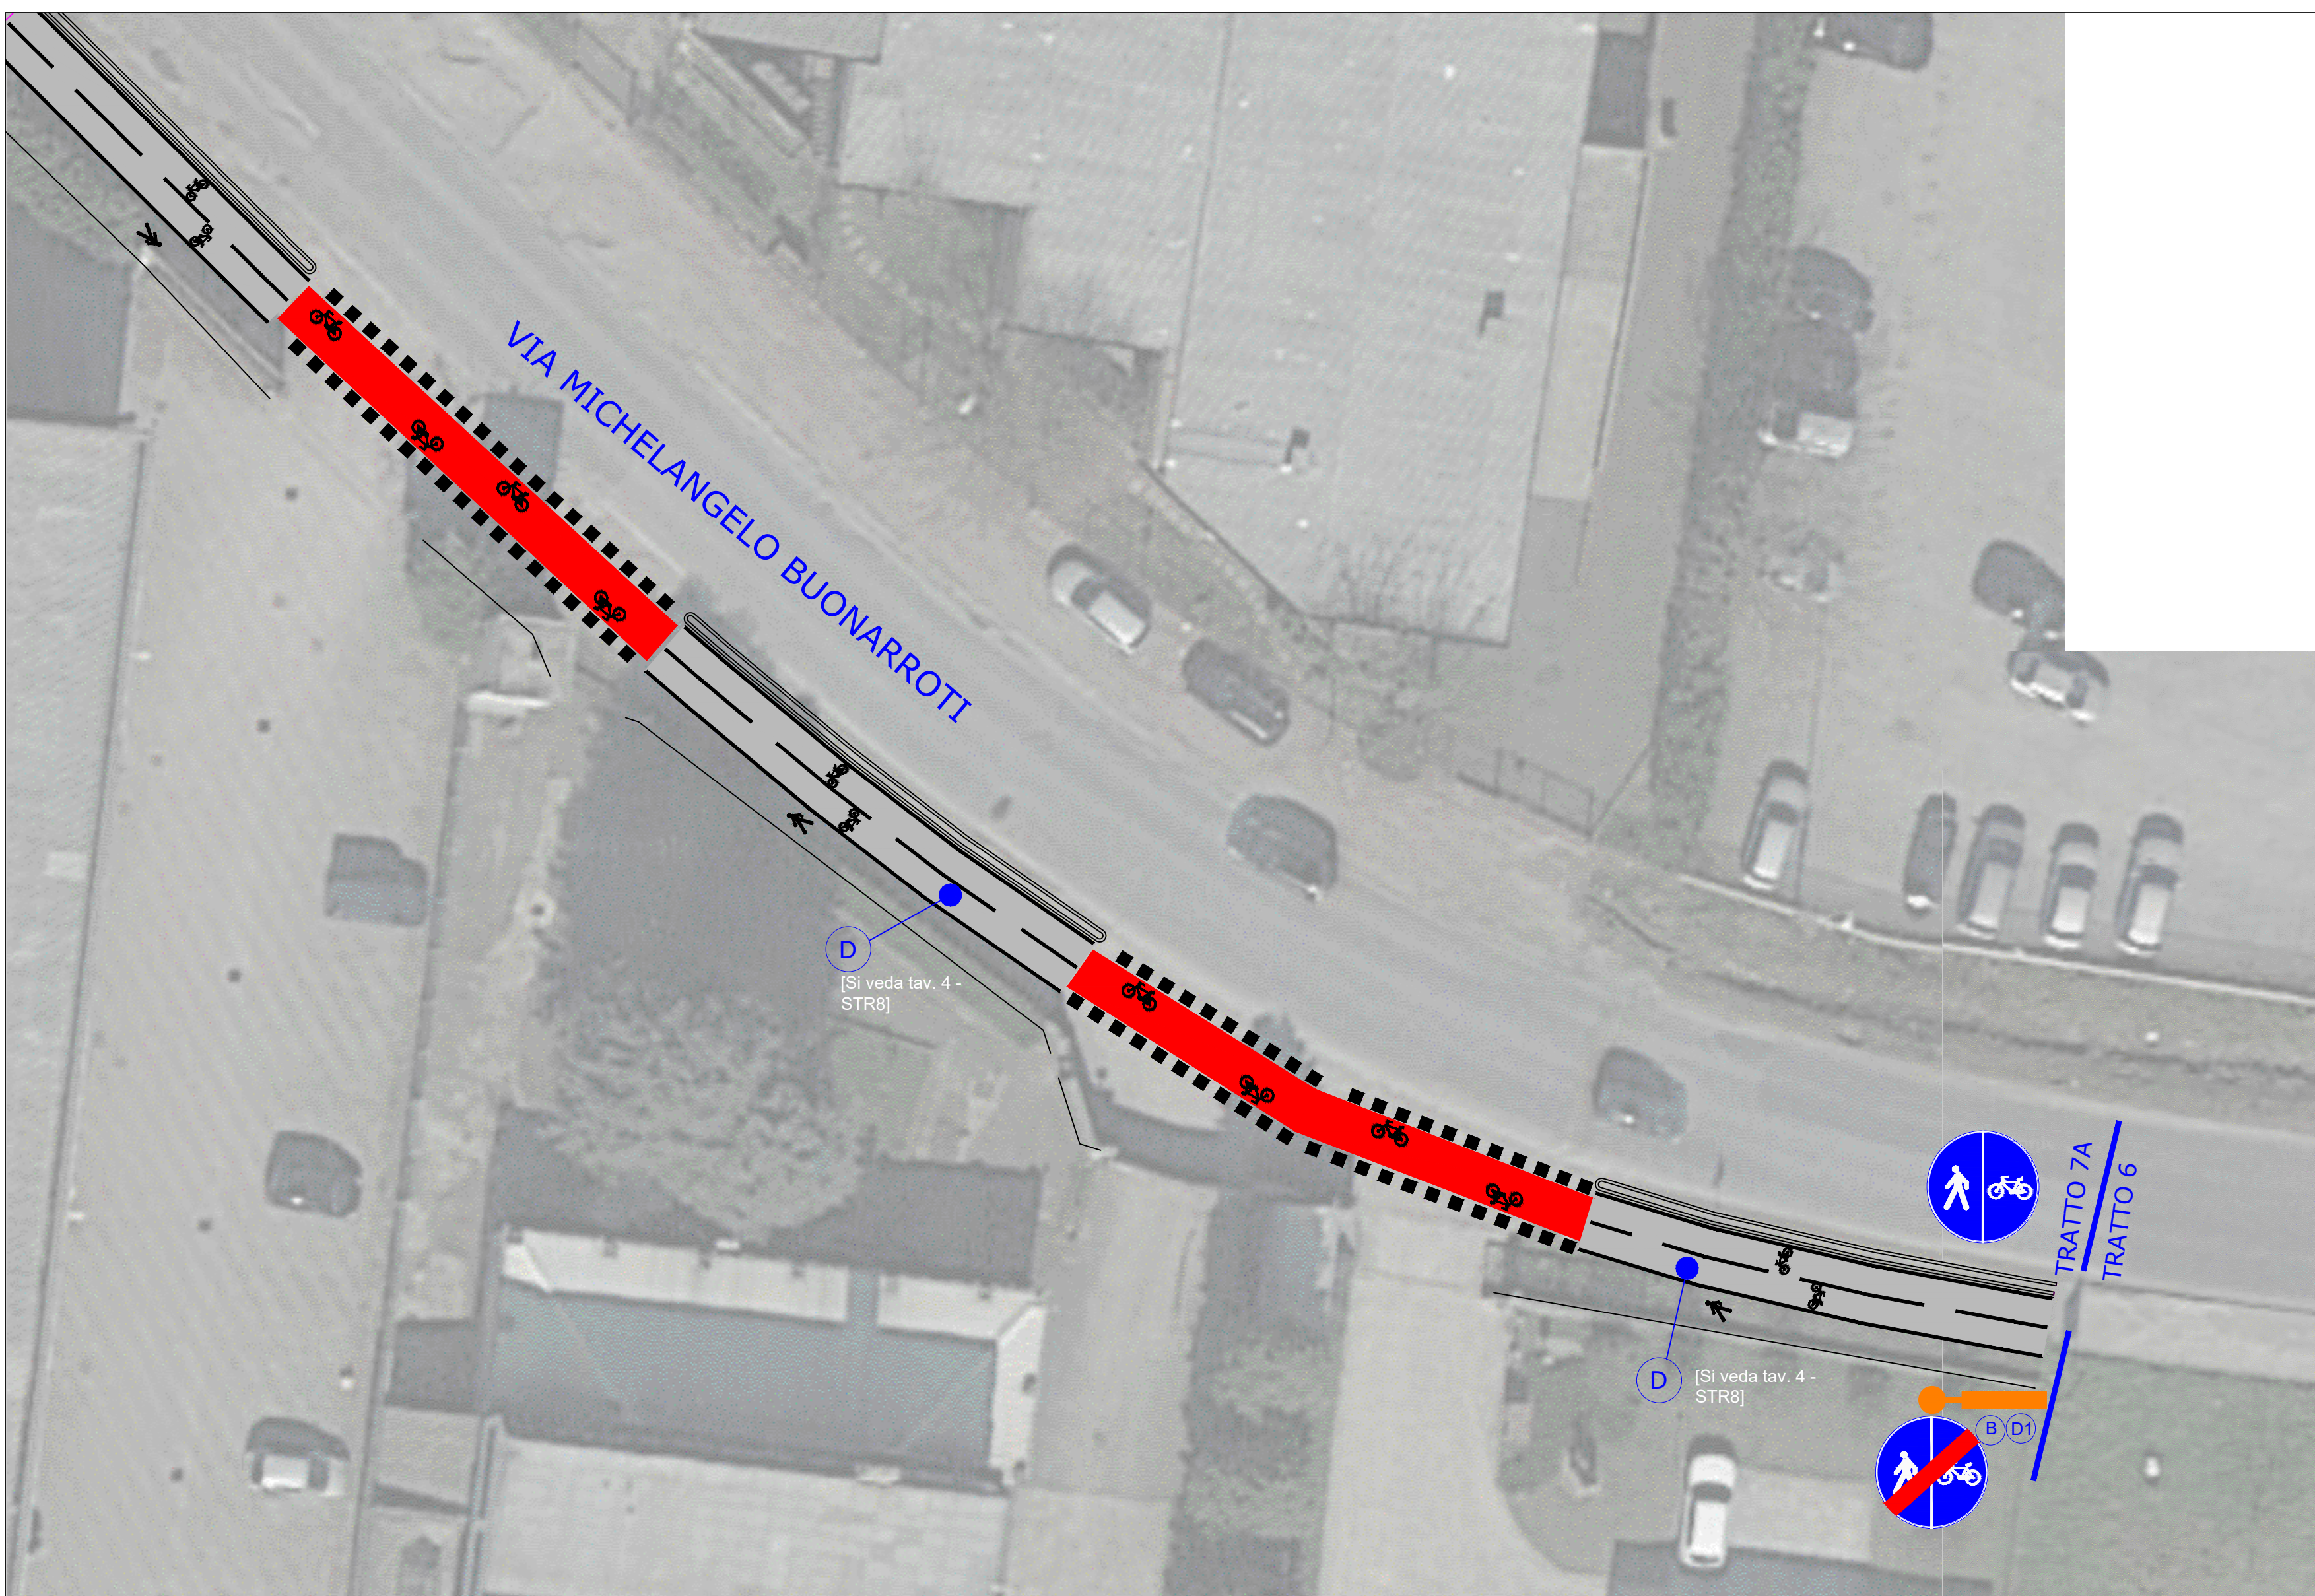

RIQUADRO "L"

LEGGENDA

- ALBERI
 - SIEPI ARBUSTIVE
 - ARBUSTI TAPPEZZANTI
 - INERBIMENTO
 - DECESPUGLIAMENTO
 - CARTELLO SEGNALETICA INFORMATIVA
 - RASTRELLIERA PORTABICI
 - ARCHIETTI DISSUASORI
 - PALI ILLUMINAZIONE ESISTENTI
 - PALI ILLUMINAZIONE OGGETTO DI INTERVENTO
 - QUADRO ELETTRICO
 - PORTALE DI SEGNALETICA ATTRAVERSAMENTO STRADALE
 - STAZIONE PER LA RILEVAZIONE FLUSSI CICLABILI BIDIREZIONALE CONTA CICLISTI
 - SEGNALETICA VERTICALE PERCORSO CICLOPEDONALE
 - PISTA SU SEDIME STRADALE ESISTENTE
 - PIASTA SU SEDIME STRADALE ESISTENTE RIASFALTATO
 - PISTA SU SEDIME STRADALE ESISTENTE AMPLIATO
 - PISTA SU NUOVO SEDIME STRADALE
 - PISTA SU BANCHINA STRADALE PROTETTA CON DOPPIO CORDOLO
 - PISTA SU MARCIAPIEDE ESISTENTE
 - PISTA SU MARCIAPIEDE ESISTENTE RIASFALTATO
 - PISTA SU AMPLIAMENTO MARCIAPIEDE ESISTENTE
 - PISTA SU NUOVO MARCIAPIEDE
 - SEGNALETICA DI ATTRAVERSAMENTO CICLOPEDONALE
 - SEGNALETICA DI ATTRAVERSAMENTO CARRAIO
 - CONFINE TRATTI DI PERCORSO CONTIGUI
- (*) PALI ILLUMINAZIONE SPOSTATI SU ALTRO LATO CARREGGIATA RISPETTO A STATO ATTUALE
 (**) PALI ILLUMINAZIONE SPOSTATI NELL'AIUOLA (TRASLAZIONE DI CIRCA 1m VERSO CARREGGIATA VEICOLARE)

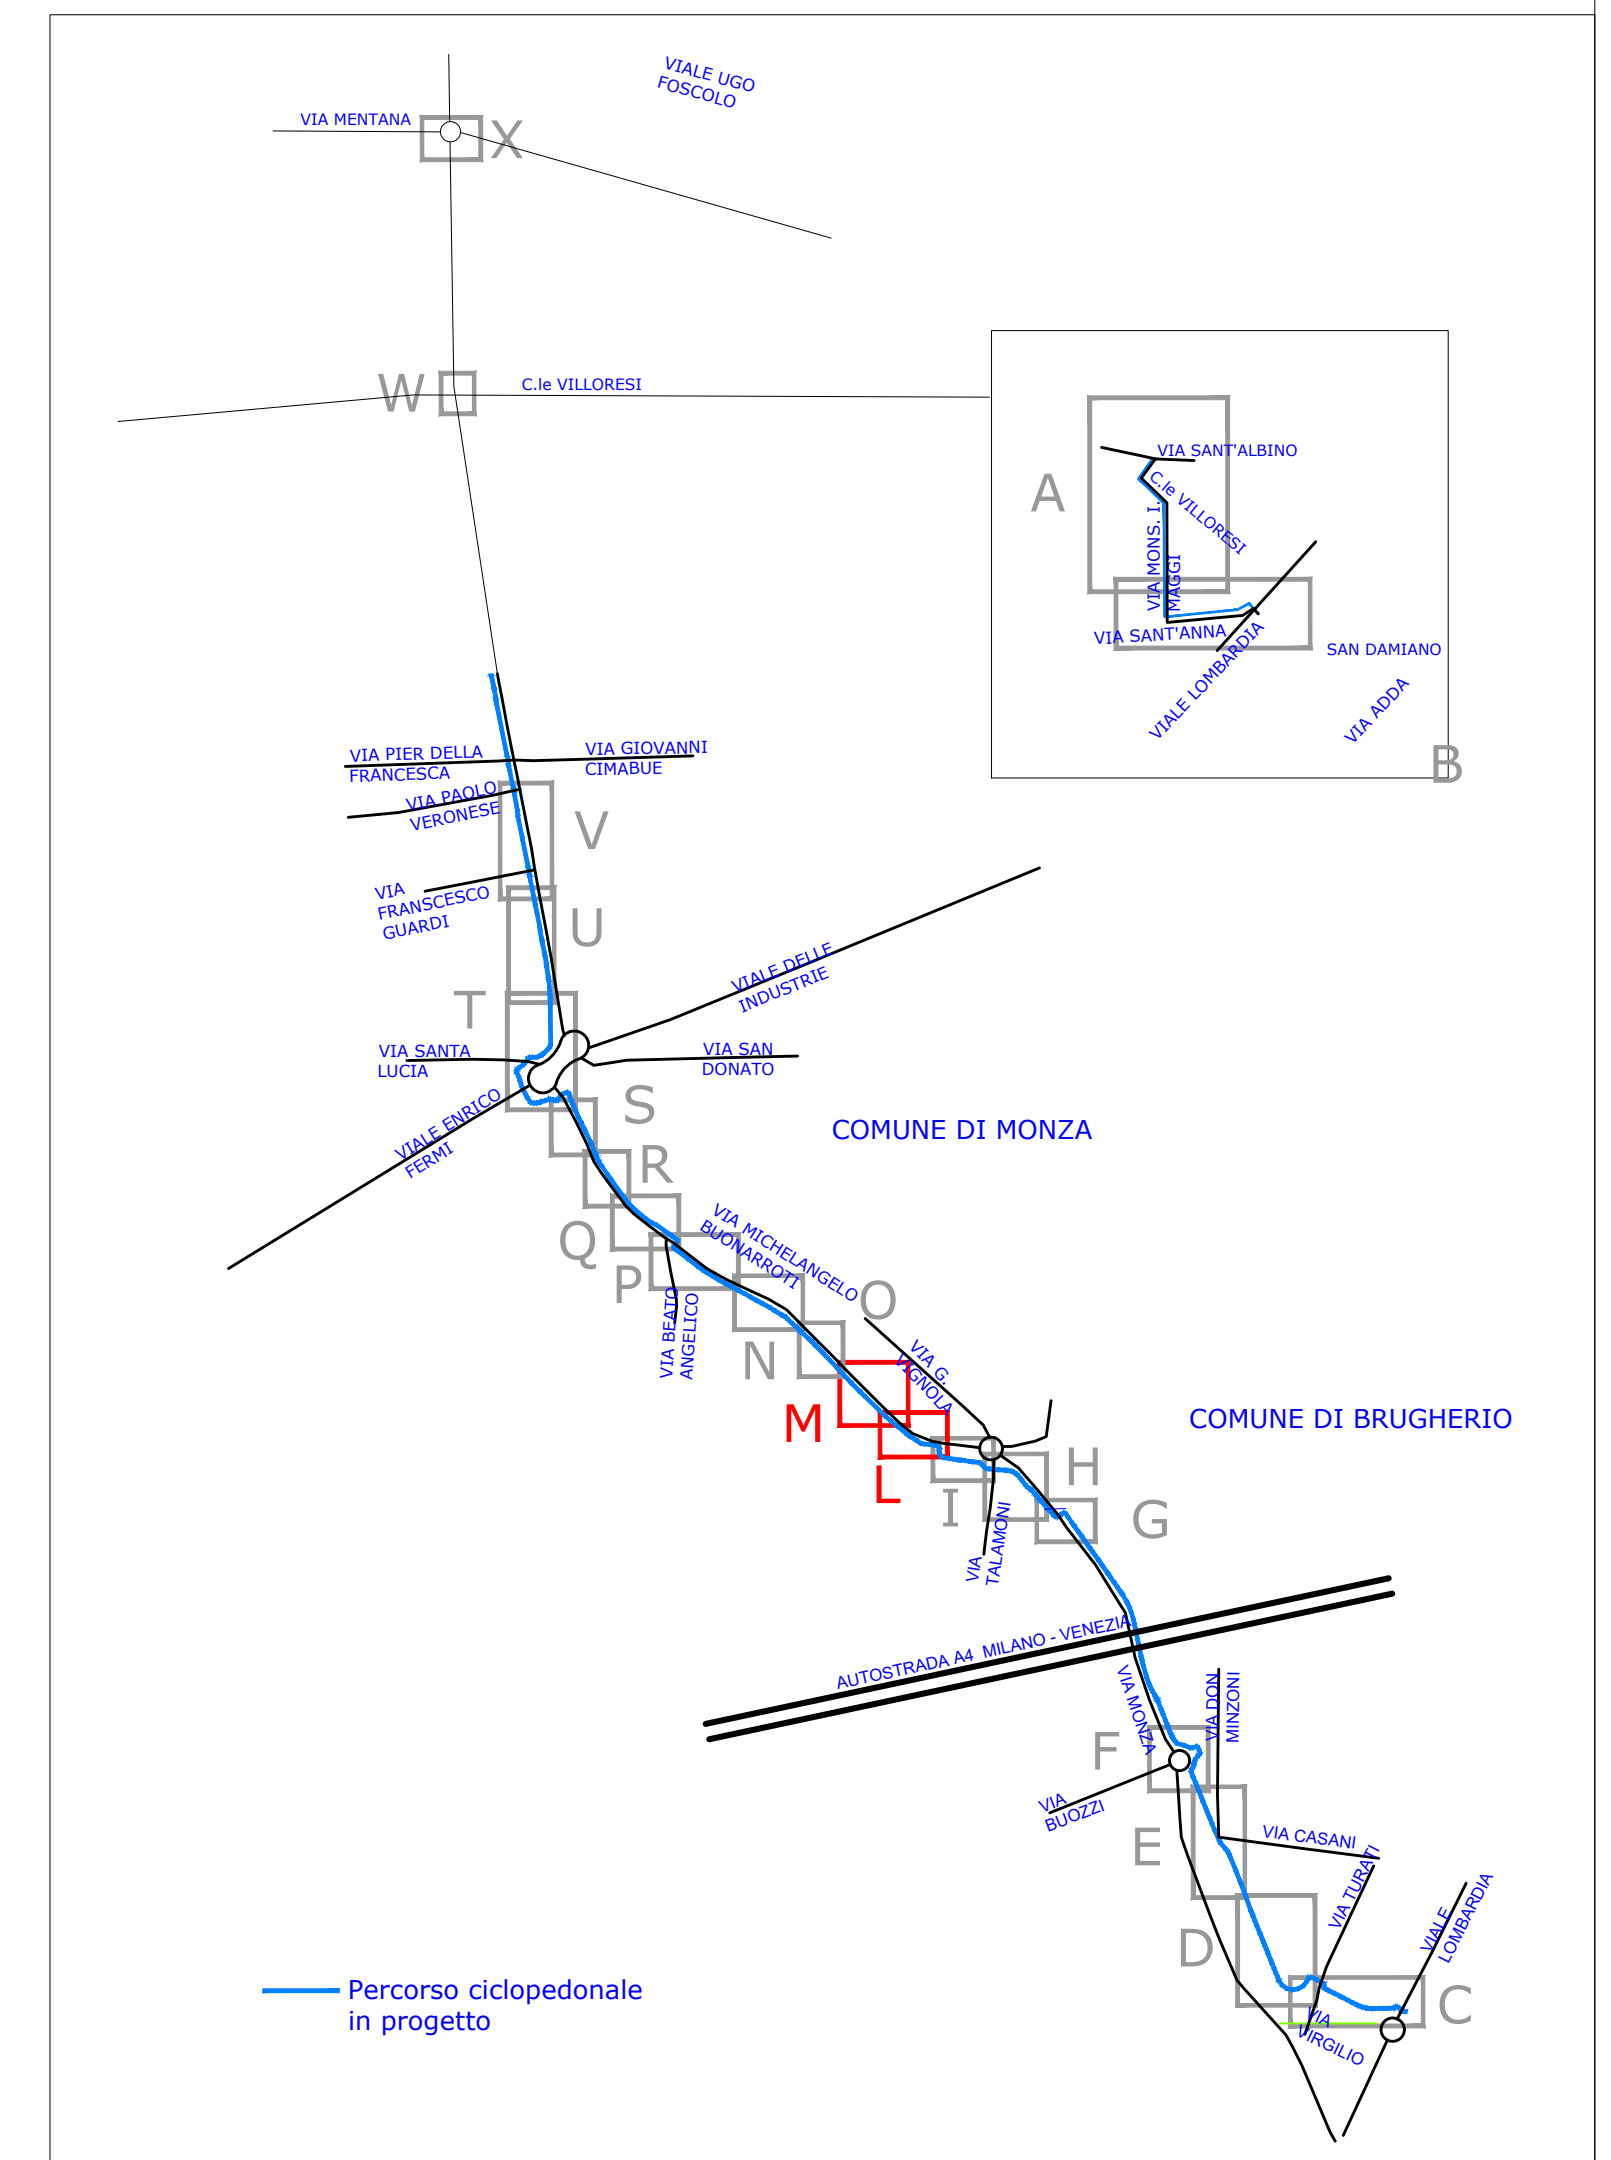

REGIONE LOMBARDA
 PROVINCIA DI MONZA E BRIANZA

COMUNE DI MONZA
 COMUNE DI BRUGHERIO

Ing. Stefano
 Abissone
 n° 941

Arch. Michele
 Riccalzone
 n° 981

Ing. Matteo
 N. 1417
 Albo

Progetto Esecutivo
PLANIMETRIA DI PROGETTO

TRATTO 7A NEL COMUNE DI MONZA

SCALA 1:200

R.U.P. Comune Monza
 Ing. C.N. Casati

R.U.P. Comune Brugherio
 Arch. L. Gilardoni

DICEMBRE 2017