




RIQUADRO "W"

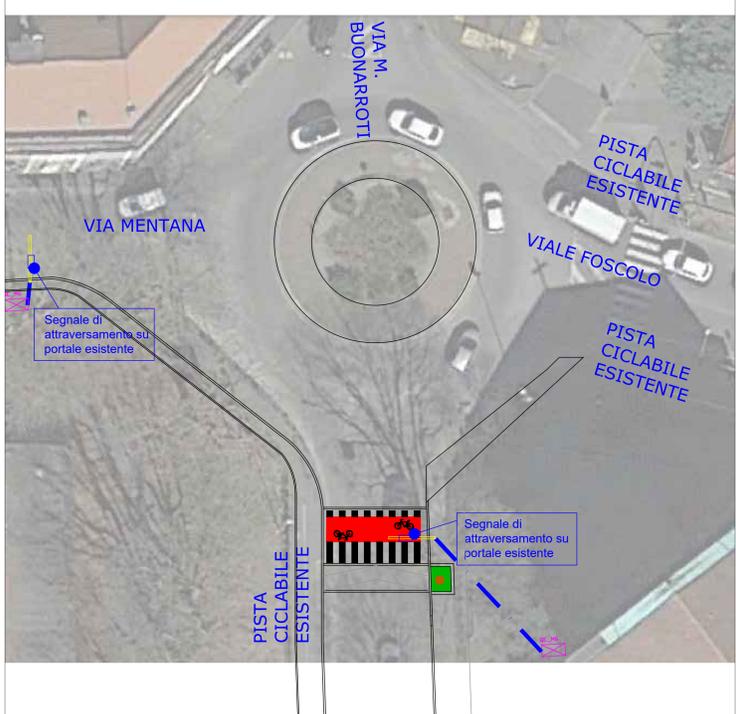

RIQUADRO "X"

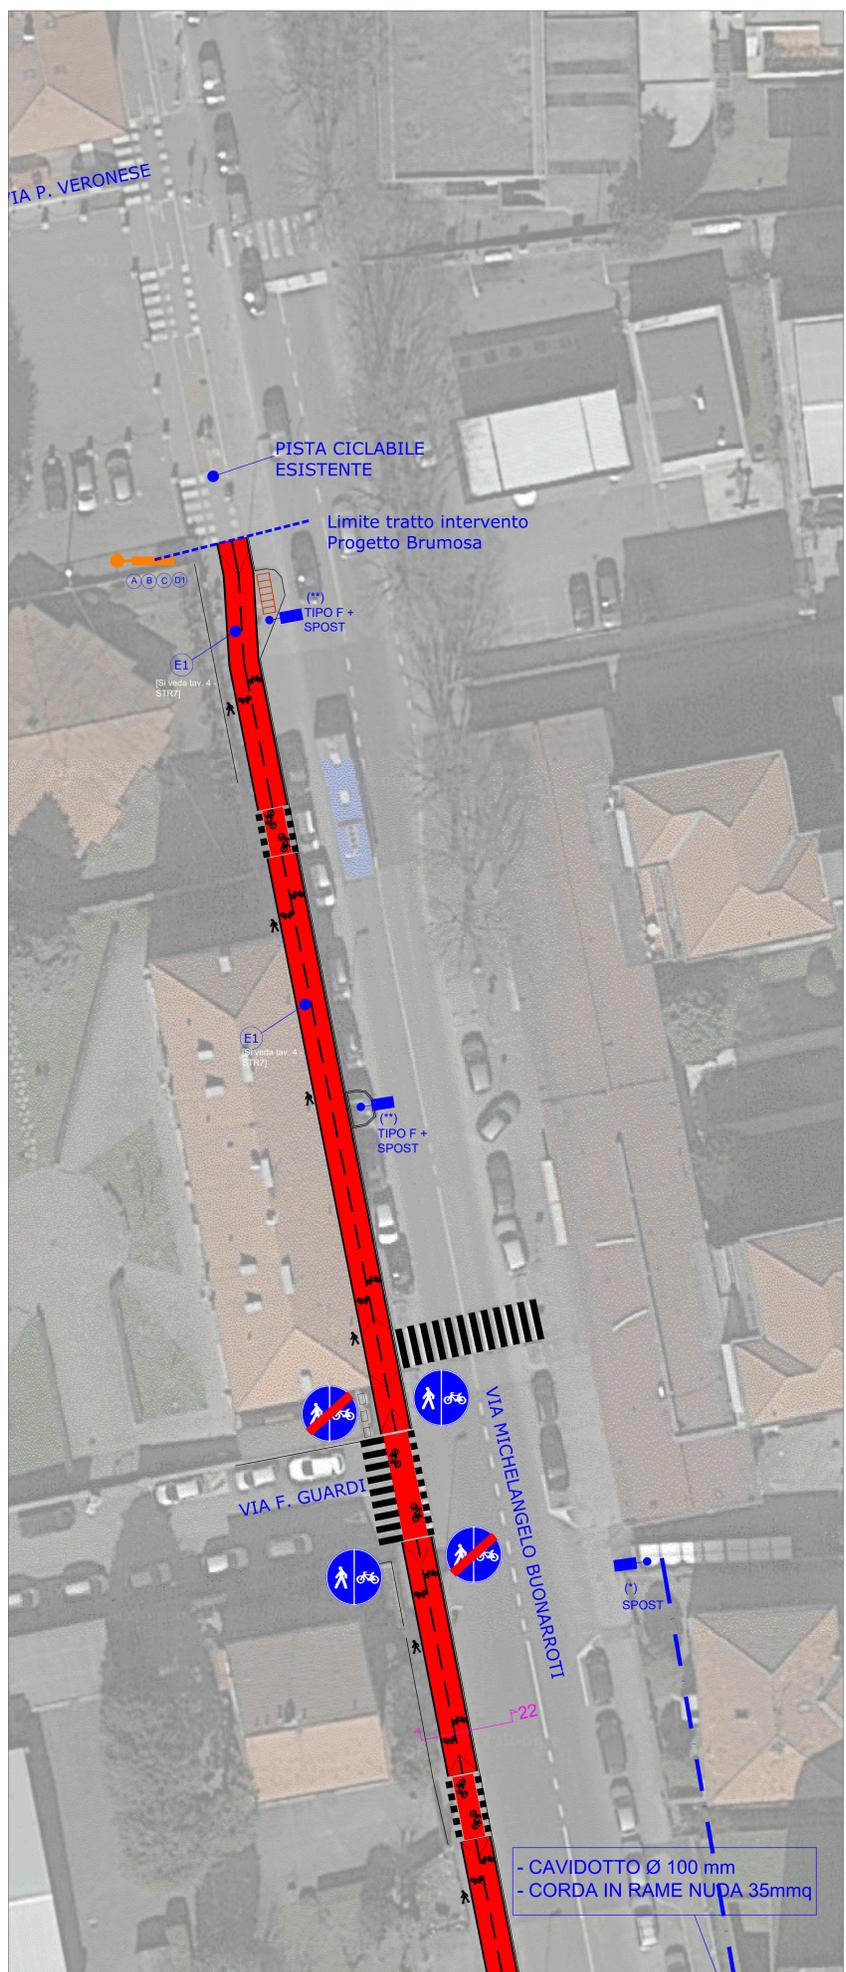


RIQUADRO "V"

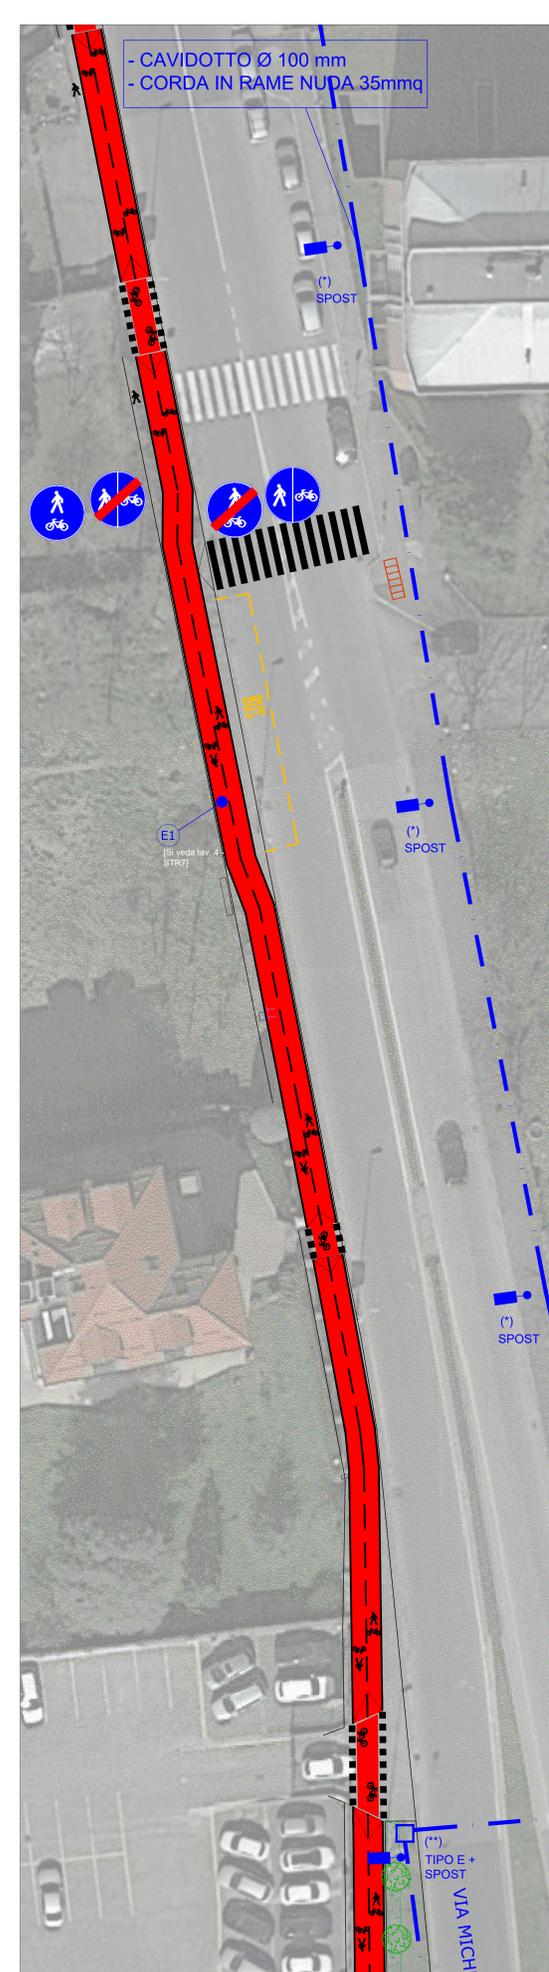

RIQUADRO "U"

LEGENDA

- ALBERI
- SIERI ARRUSTIVE
- ARBUSTI TAPPEZZANTI
- INERBIMENTO
- DECESPUGLIAMENTO
- CARTELLI SEGNALETICA INFORMATIVA
- RASTRELLIERA PORTABILI
- ARCHIETTI DISSIASORI
- PALI ILLUMINAZIONE ESISTENTI
- PALI ILLUMINAZIONE OGGETTO DI INTERVENTO
- QUADRO ELETTRICO
- PORTALE DI SEGNALETICA ATTRAVERSAMENTO STRADALE
- STAZIONE PER LA RILEVAZIONE FLUSSI CICLABILI BIDIREZIONALE CONTA CICLISTI
- SEGNALETICA VERTICALE PERCORSO CICLOPEDONALE
- PISTA SU SEDIME STRADALE ESISTENTE
- PISTA SU SEDIME STRADALE ESISTENTE AMPLIATO
- PISTA SU NUOVO SEDIME STRADALE
- PISTA SU BANCHINA STRADALE PROTETTA CON DOPPIO CORDOLO
- PISTA SU MARCIAPIEDE ESISTENTE
- PISTA SU MARCIAPIEDE ESISTENTE RIASFALTATO
- PISTA SU AMPLIAMENTO MARCIAPIEDE ESISTENTE
- PISTA SU NUOVO MARCIAPIEDE
- SEGNALETICA DI ATTRAVERSAMENTO CICLOPEDONALE
- SEGNALETICA DI ATTRAVERSAMENTO CARRAIO
- CONFINI TRATTI DI PERCORSO CONTIGUI
- (*) PALI ILLUMINAZIONE SPOSTATI SU ALTRO LATO CARREGGIATA RISPETTO A STATO ATTUALE
- (**) PALI ILLUMINAZIONE SPOSTATI NELL'AUTOAULA (TRASLAZIONE DI CIRCA 1m VERSO CARREGGIATA VEICOLARE)

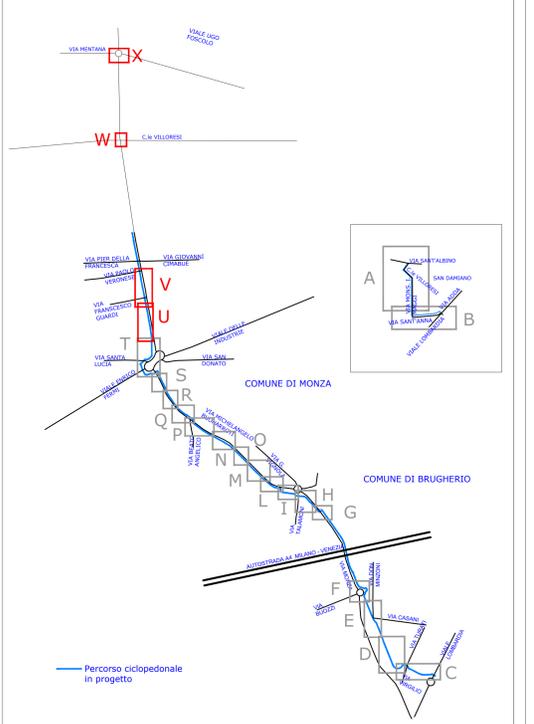

REGIONE LOMBARDIA
PROVINCIA DI MONZA E BRIANZA

COMUNE DI MONZA COMUNE DI BRUGHERIO

Progetto Esecutivo
PLANIMETRIA DI PROGETTO
TRATTO 10 NEL COMUNE DI MONZA

SCALA 1:200

R.U.P. Comune Monza
Ing. C.N. Casati

R.U.P. Comune Brugherio
Arch. L. Gilardoni

DICEMBRE 2017

Dott. Ing. L. ZANINI
 N. 1517/090
 02/723292 F. 0432/344634

Progettazione generale: R.U.P. Dr. S. ASSONE - Arch. M. RICAZZONE - Dr. M. ZANINI
 R.U.P. Comune Monza
 Ing. C.N. Casati
 R.U.P. Comune Brugherio
 Arch. L. Gilardoni
 Competenza illuminotecnica: Ing. L. Lussorio
 Tel. 02/723292 F. 0432/344634