



ESTRATTO DEL RIQUADRO "P1" - PARTE NORD OVEST

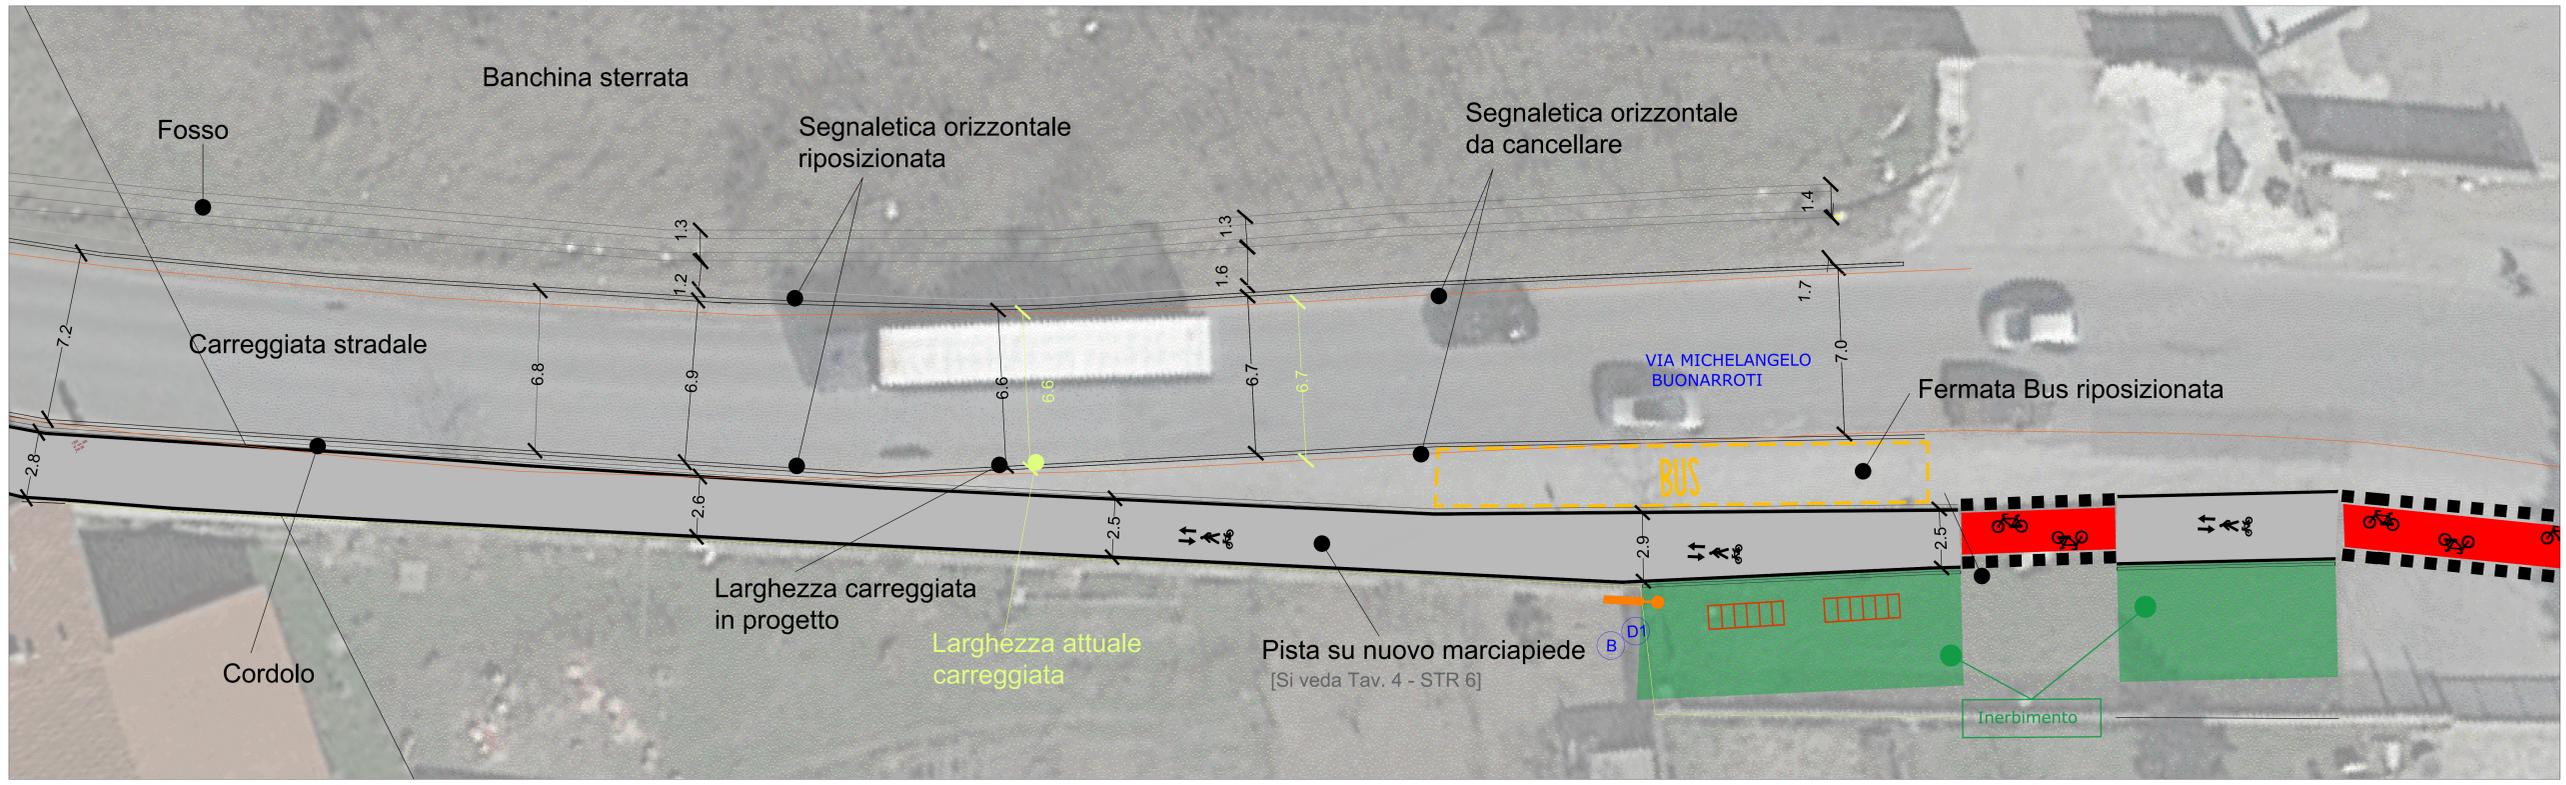

ESTRATTO DEL RIQUADRO "P1" - PARTE NORD OVEST

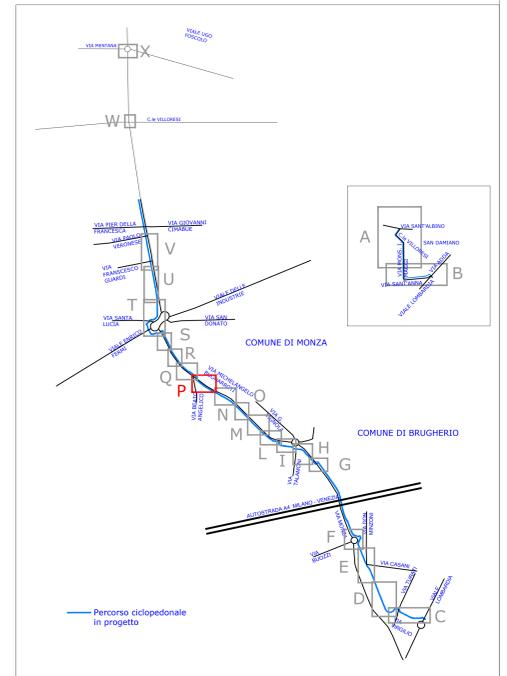

REGIONE LOMBARDA
PROVINCIA DI MONZA E BRIANZA

COMUNE DI MONZA
COMUNE DI BRUGHERIO

BRUGHERIO a MONZA per la
Sostenibilità Ambientale

Progetto Esecutivo
PLANIMETRIE DI APPROFONDIMENTO
NEL COMUNE DI MONZA

SCALA 1:100

R.U.P. Comune Monza
Ing. C.N. Casati

R.U.P. Comune Brugherio
Arch. L. Gilardoni

DICEMBRE 2017

TAV. 33.2