VIA SANTA LUCIA

Pista su nuovo sedime stradale
[Si veda Tav. 4 - STR 4]

PALO CON SEGNALETICA LUMINOSA

Allargamento sezione marciapiede (larghezza max 3,2 m)

Cordoli

Lonicera
(VASO Ø 15, DENSITA' 12 PIANTE/M)
Si veda tav. 4 - VER6

Cornus stolonifera "Flaviramea"
(VASO Ø 24, DENSITA' 2 PIANTE/M)
Si veda tav. 4 - VER5

Pista su ampliamento marciapiede esistente
[Si veda Tav. 4 - STR 3]

VIALE FERMI

Pista su ampliamento marciapiede esistente
[Si veda Tav. 4 - STR 3]

Pista su marciapiede esistente riasfaltato
[Si veda Tav. 4 - STR 7]

Riduzione sezione aiuola (- 0,60 m)

Mantenimento sezione stradale (6,3 m)

Allargamento sezione marciapiede (+ 0,60 m)

ESTRATTO DEL RIQUADRO "T"

PISTA CICLABILE ESISTENTE

Archetto dissuasore

VIA M. BUONARROTI

Nuovo attraversamento

CANALE VILLORESI

Tratto promiscuo

Cordolo in elevazione

Archetto dissuasore da eliminare

Cartellone pubblicitario da eliminare

Cordoli a raso

Pista su marciapiede esistente riasfaltato
[Si veda Tav. 4 - STR 7]

Ampliamento marciapiede esistente

Prolungamento pista su nuovo sedime stradale
[Si veda Tav. 4 - STR 4]

VIA GIOTTO

ESTRATTO DEL RIQUADRO "W"

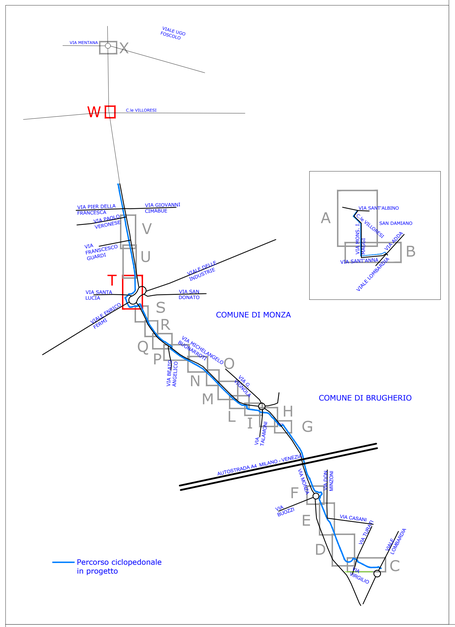

REGIONE LOMBARDIA
PROVINCIA DI MONZA E BRIANZA

COMUNE DI MONZA — COMUNE DI BRUGHERIO

BRUgherio a MOnza per la Sostenibilità Ambientale

Progetto Esecutivo

PLANIMETRIE DI APPROFONDIMENTO

NEL COMUNE DI MONZA

SCALA 1:100

R.U.P. Comune Monza
Ing.C.N.Casati

R.U.P. Comune Brugherio
Arch.L.Gilardoni

DICEMBRE 2017

Progettazione generale R.T.P. Dr. S. ASSONE - Arch. M. RIGALZONE - Dr. M. ZANINI
Via Montgrappa 41/A 10153 TORINO
TEL. 011/5289962 E-MAIL: stefano.assone@studio-assone.com

Consulenza Illuminotecnica Ing. L. Lusiardo
Via Valpolicella 2 - 12013 CUNEO (CN)
TEL. 0174 712597 E-MAIL: luca.lusiardo@gmail.it

IL PRESENTE ELABORATO È PROPRIETÀ RISERVATA DEI PROGETTISTI E TERMINA DI LEGGE NE È PERTANTO VIETATA LA RIPRODUZIONE, ANCHE PARZIALE, E LA COMUNICAZIONE A TERZI SENZA L'AUTORIZZAZIONE ESPLICITA DEGLI ESECUTORI

TAV. 3.3.3