



# COMUNE DI MONZA

ASSESSORATO LL.PP.


Settore Progettazioni, Manutenzioni

Servizio Manutenzioni

**OGGETTO:**  
**PROGETTO ESECUTIVO**


Titolo elaborato	<b>PROGETTO</b> - Riqualificazione energetica Scuola Media Ardigò Art. 36 Elaborati grafici del progetto esecutivo - Particolari costruttivi	scala disegno
		varie
IL PROGETTISTA arch. Gianpaolo Di Giovanni	IL RESPONSABILE DEL PROCEDIMENTO Geom. M. Elena Rocchetta	Data marzo 2019
		Aggiornamenti
		Aggiornamenti
		-
		Aggiornamenti
		-
	COLLABORATORI:	tavola n°
		<b>A08</b>


**Art. 36. Elaborati grafici del progetto esecutivo**  
**Particolari costruttivi**

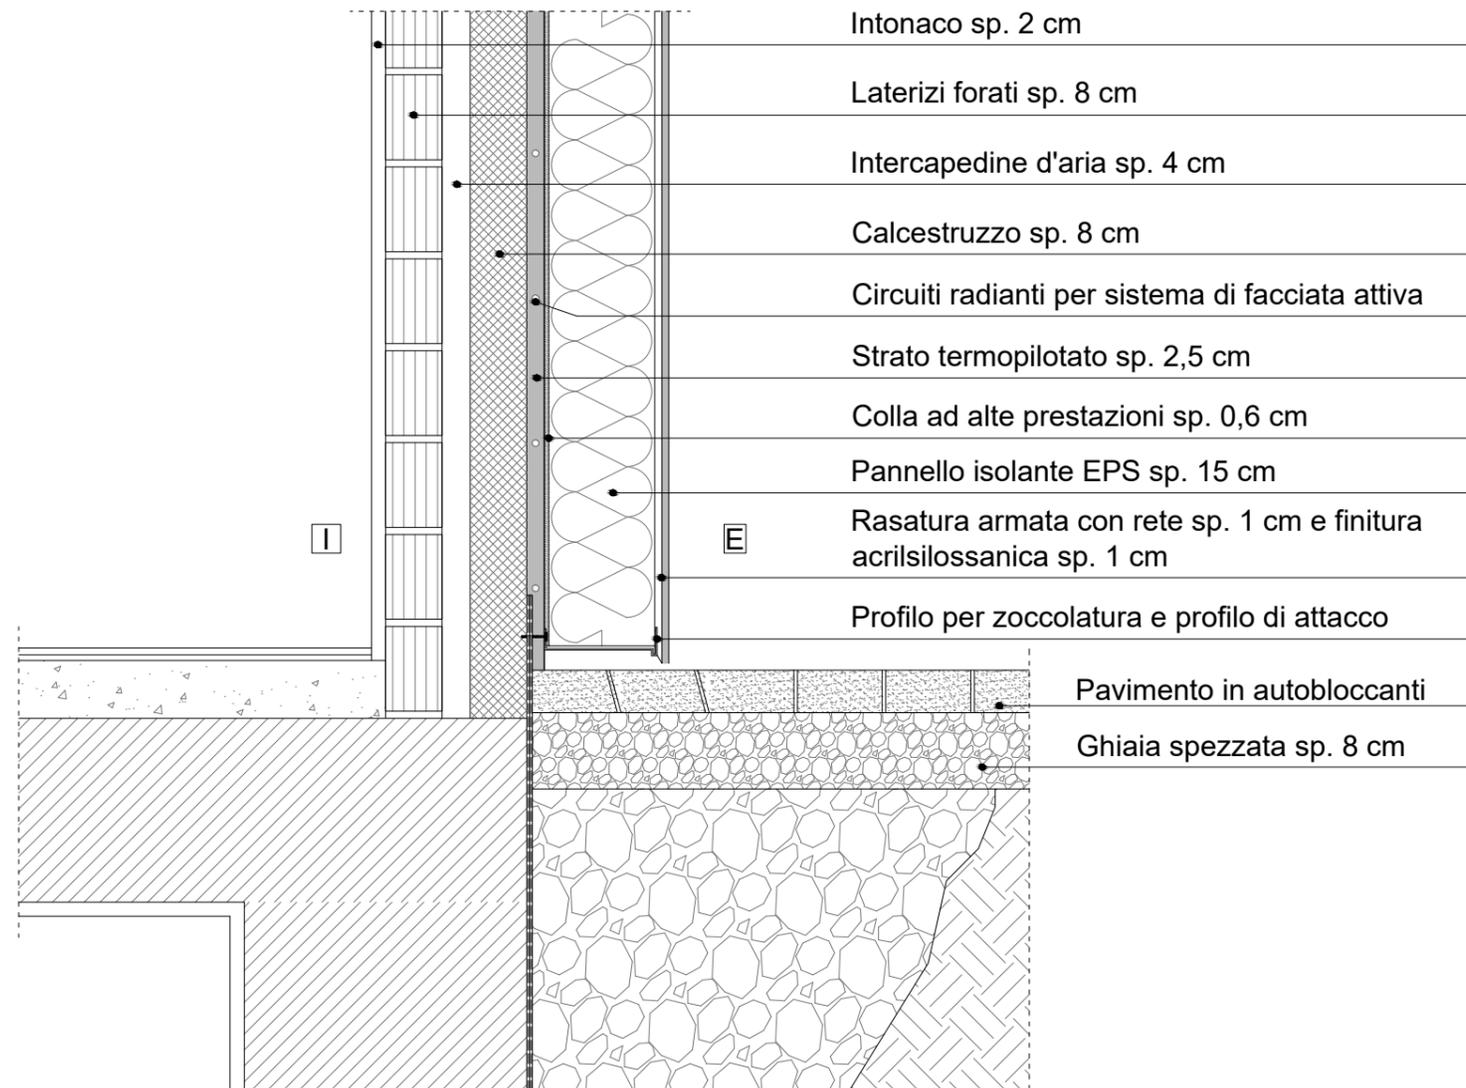**Art. 36 Elaborati grafici del progetto esecutivo****Art. 36 Elaborati grafici del progetto esecutivo | Comma 1, c) Particolari costruttivi**

## Art. 36 Elaborati grafici del progetto esecutivo


### Art. 36 Elaborati grafici del progetto esecutivo | Comma 1, c) Particolari costruttivi

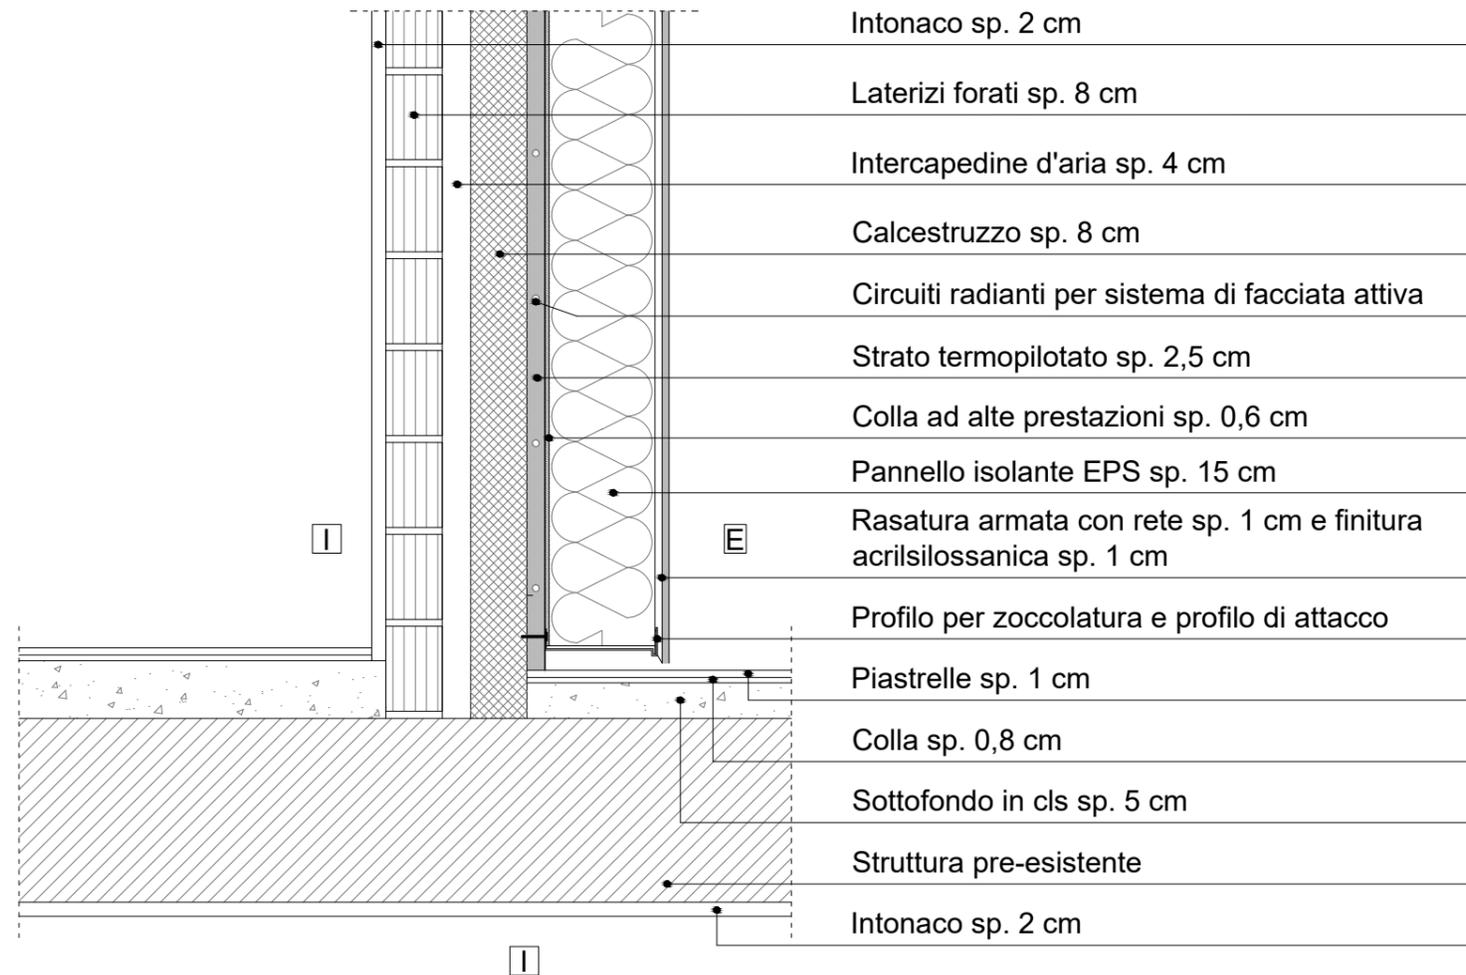


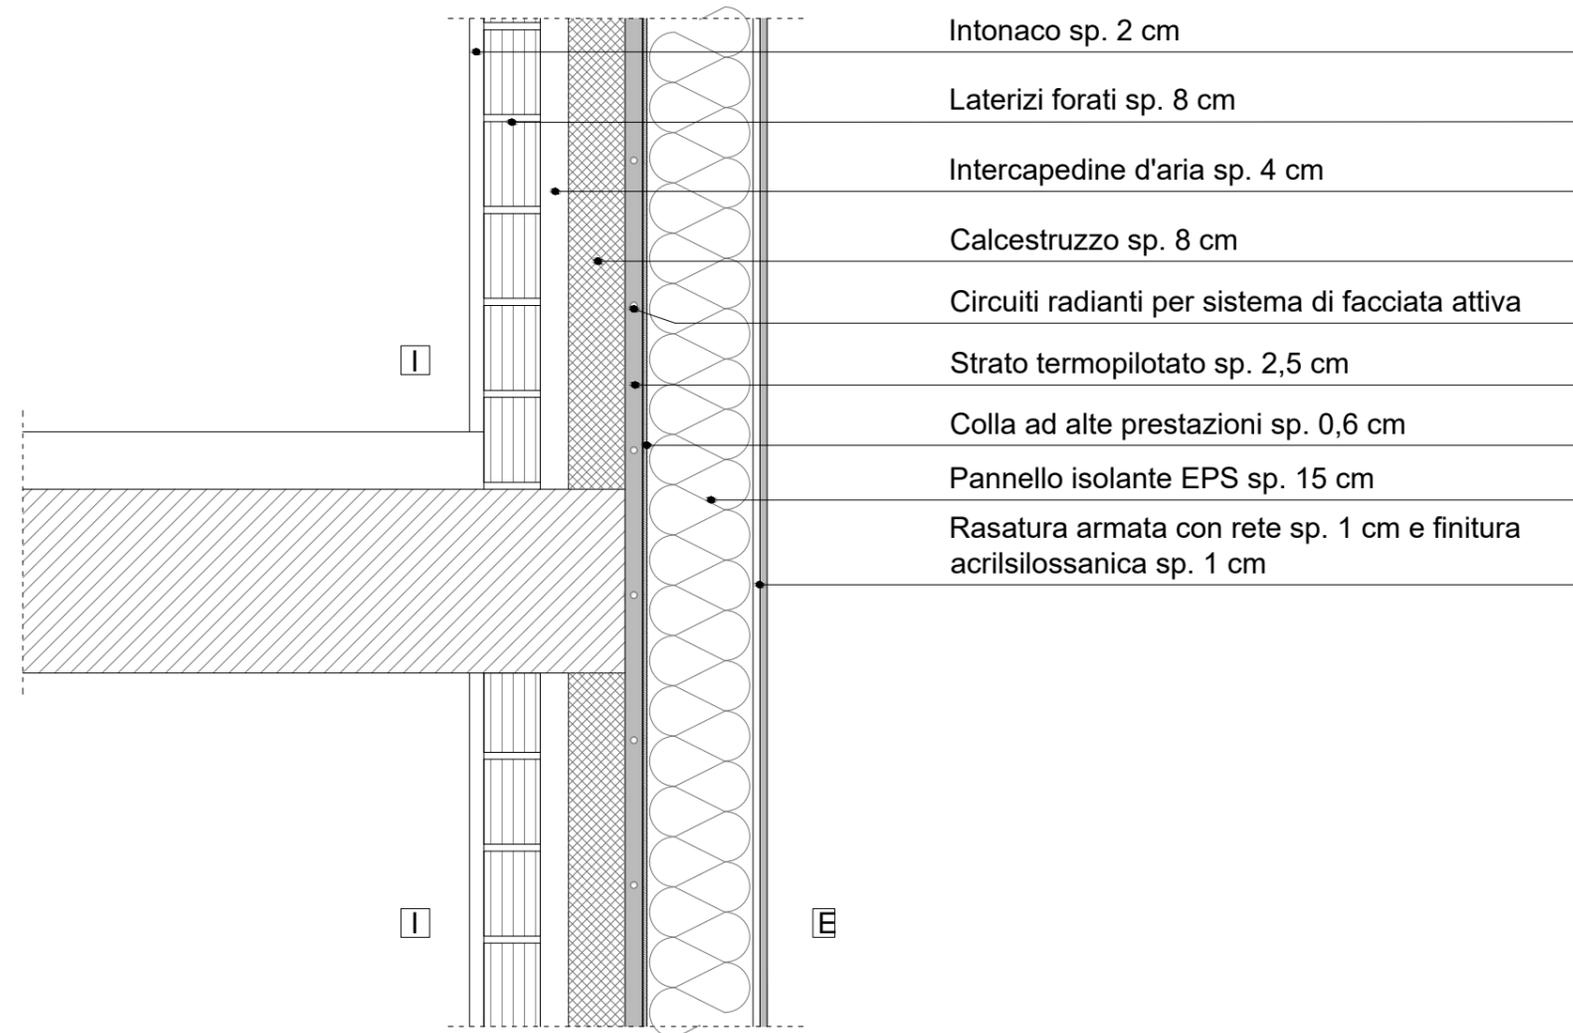
**Art. 36 Elaborati grafici del progetto esecutivo****Art. 36 Elaborati grafici del progetto esecutivo | Comma 1, c) Particolari costruttivi**

## Art. 36 Elaborati grafici del progetto esecutivo

### Art. 36 Elaborati grafici del progetto esecutivo | Comma 1, c) Particolari costruttivi


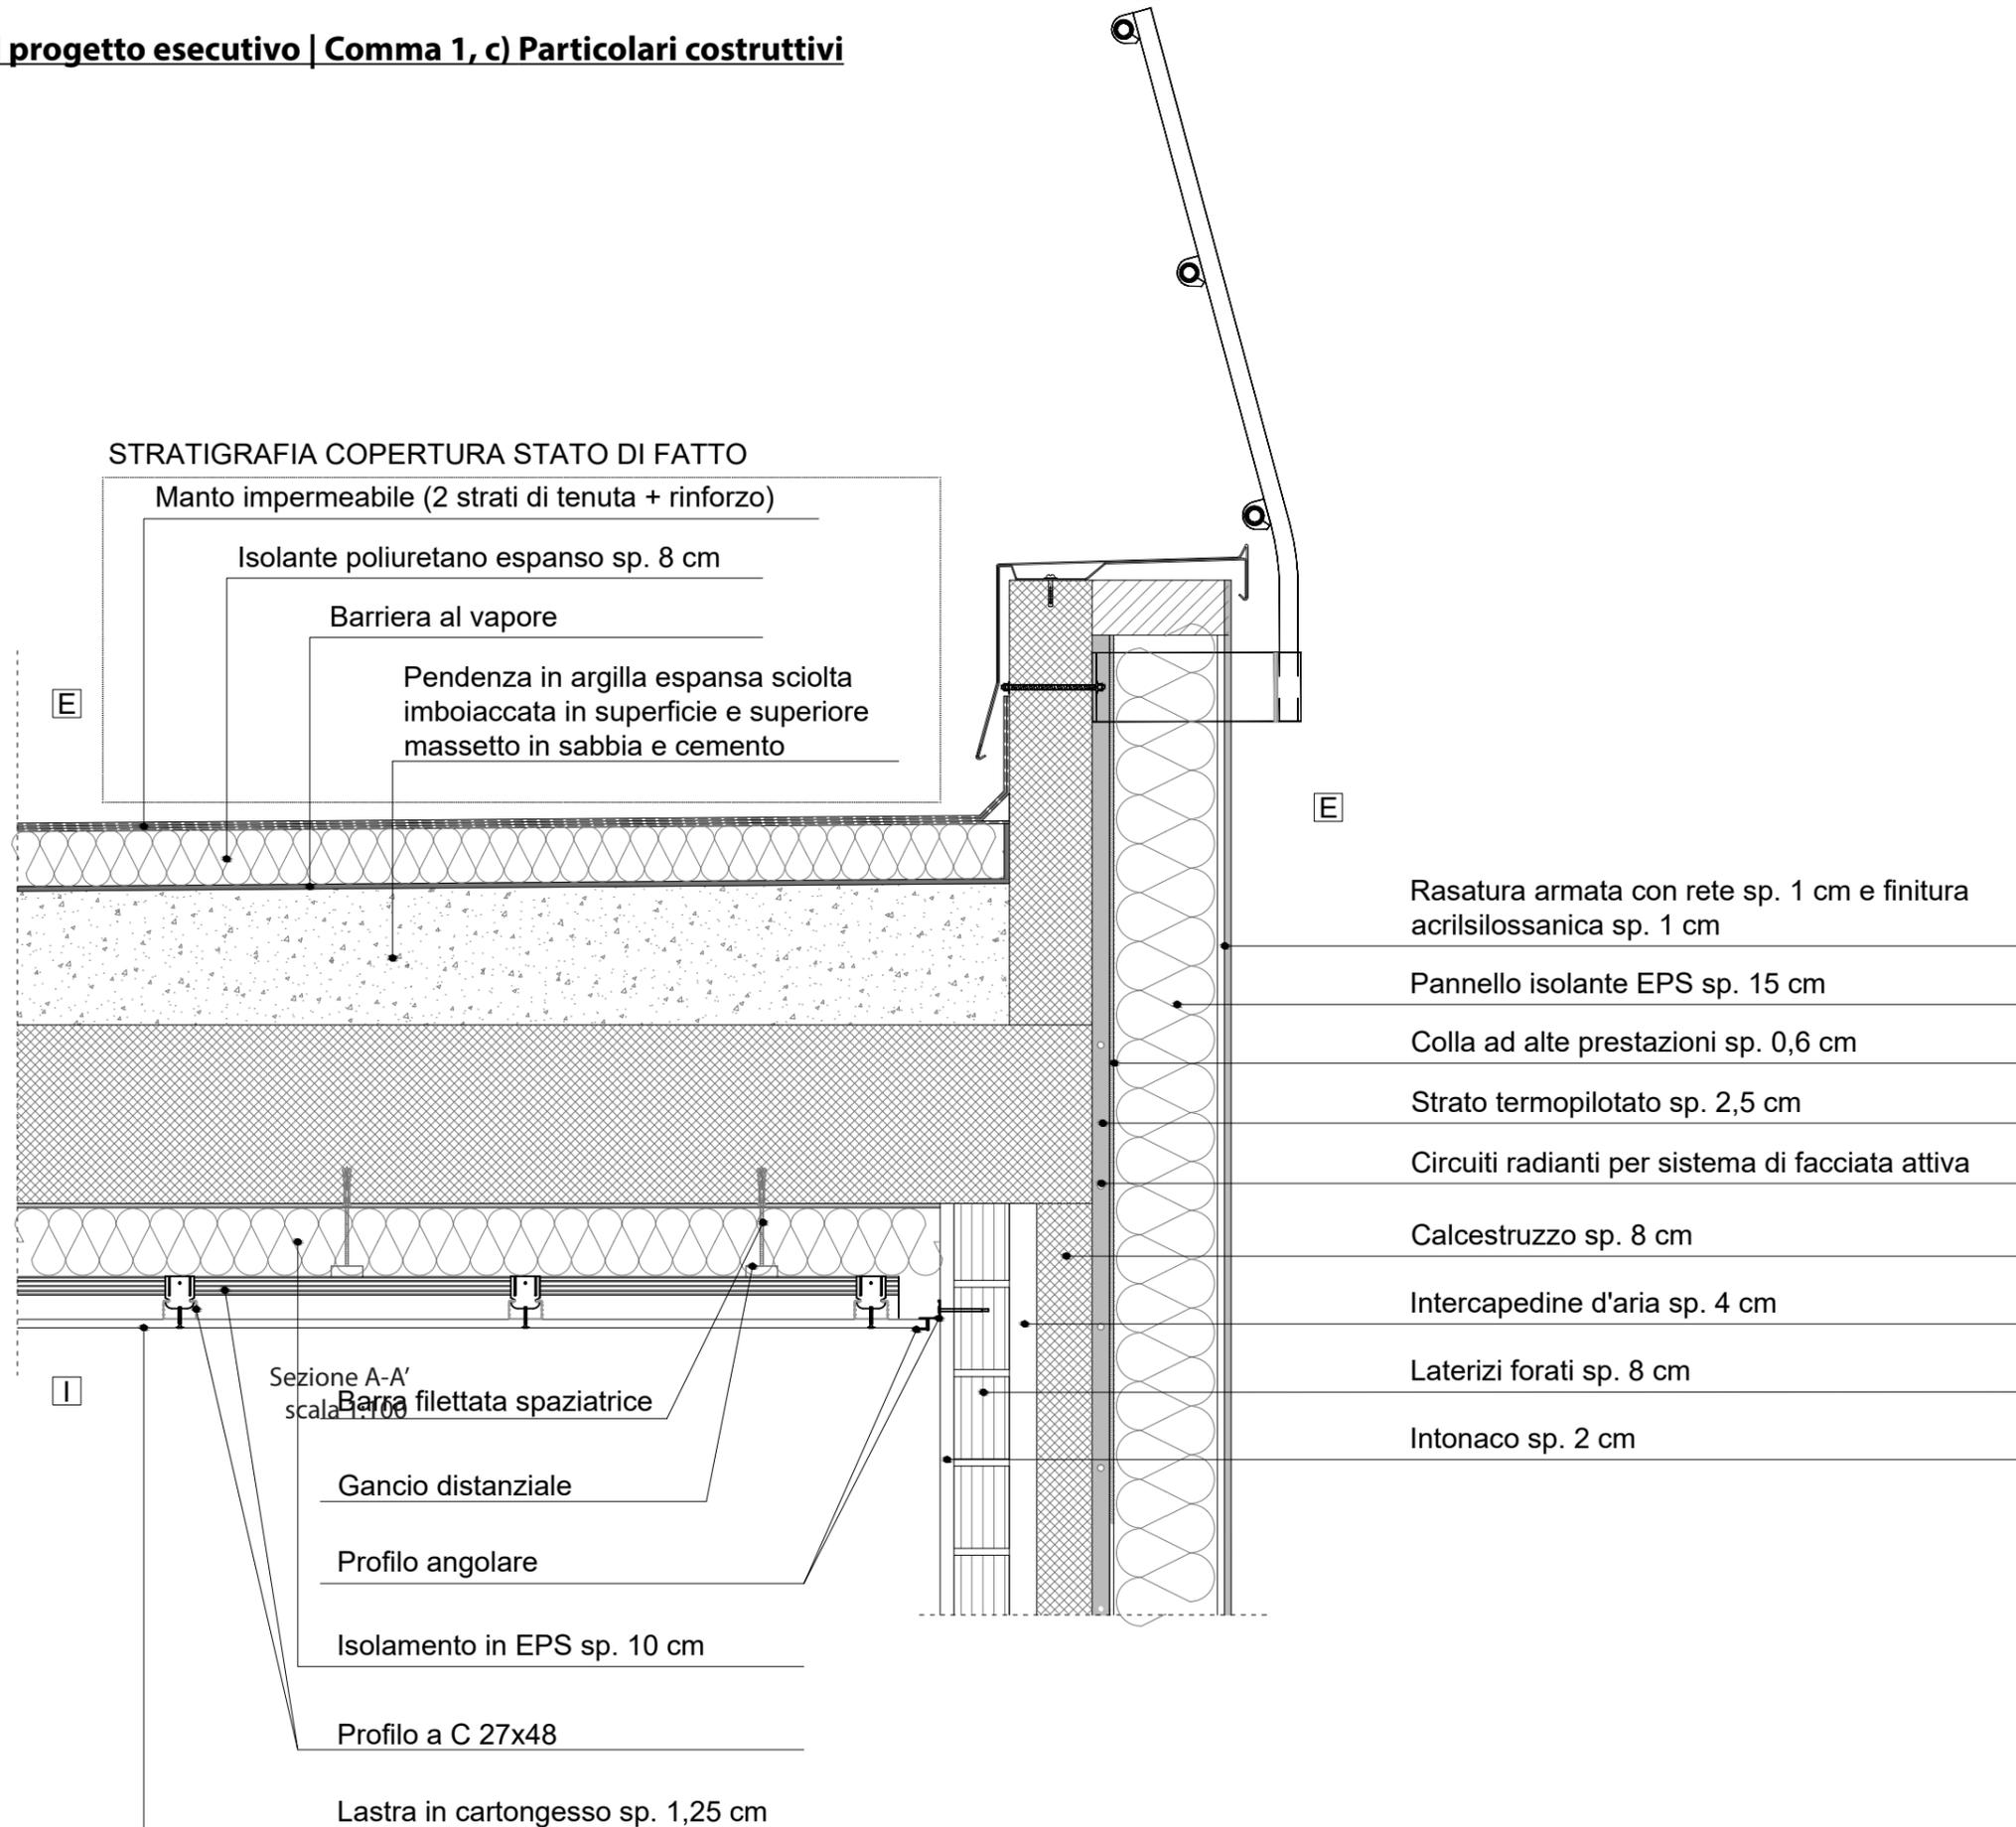


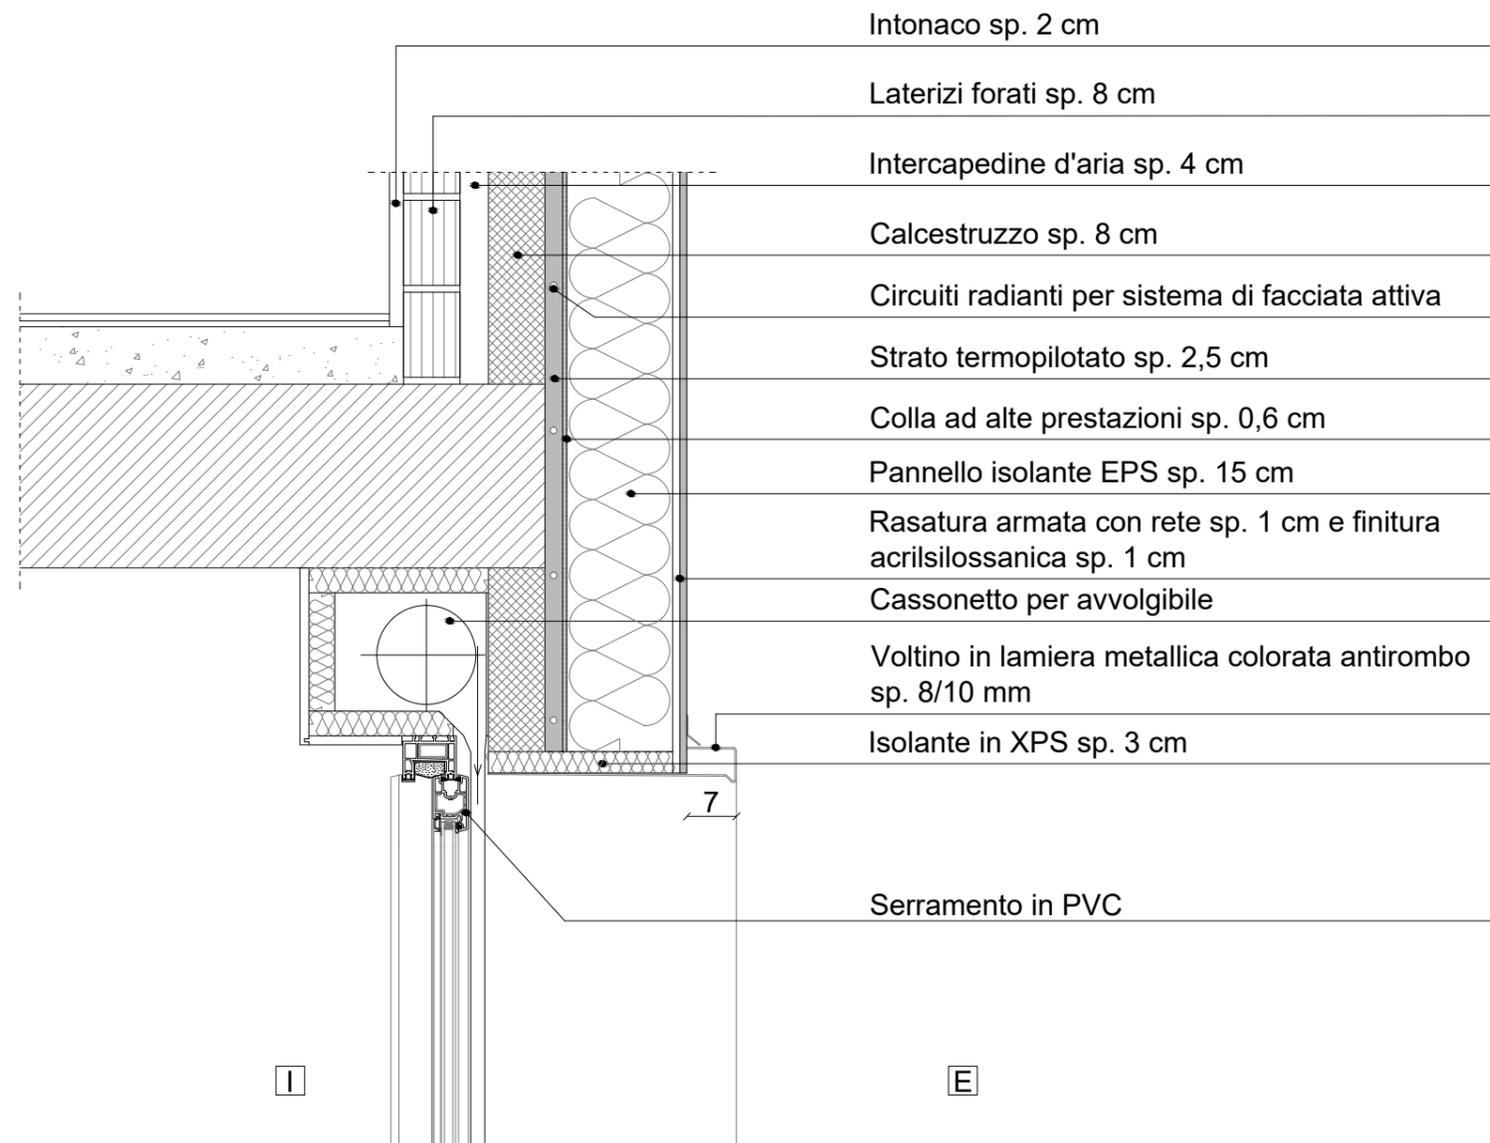**Art. 36 Elaborati grafici del progetto esecutivo****Art. 36 Elaborati grafici del progetto esecutivo | Comma 1, c) Particolari costruttivi**

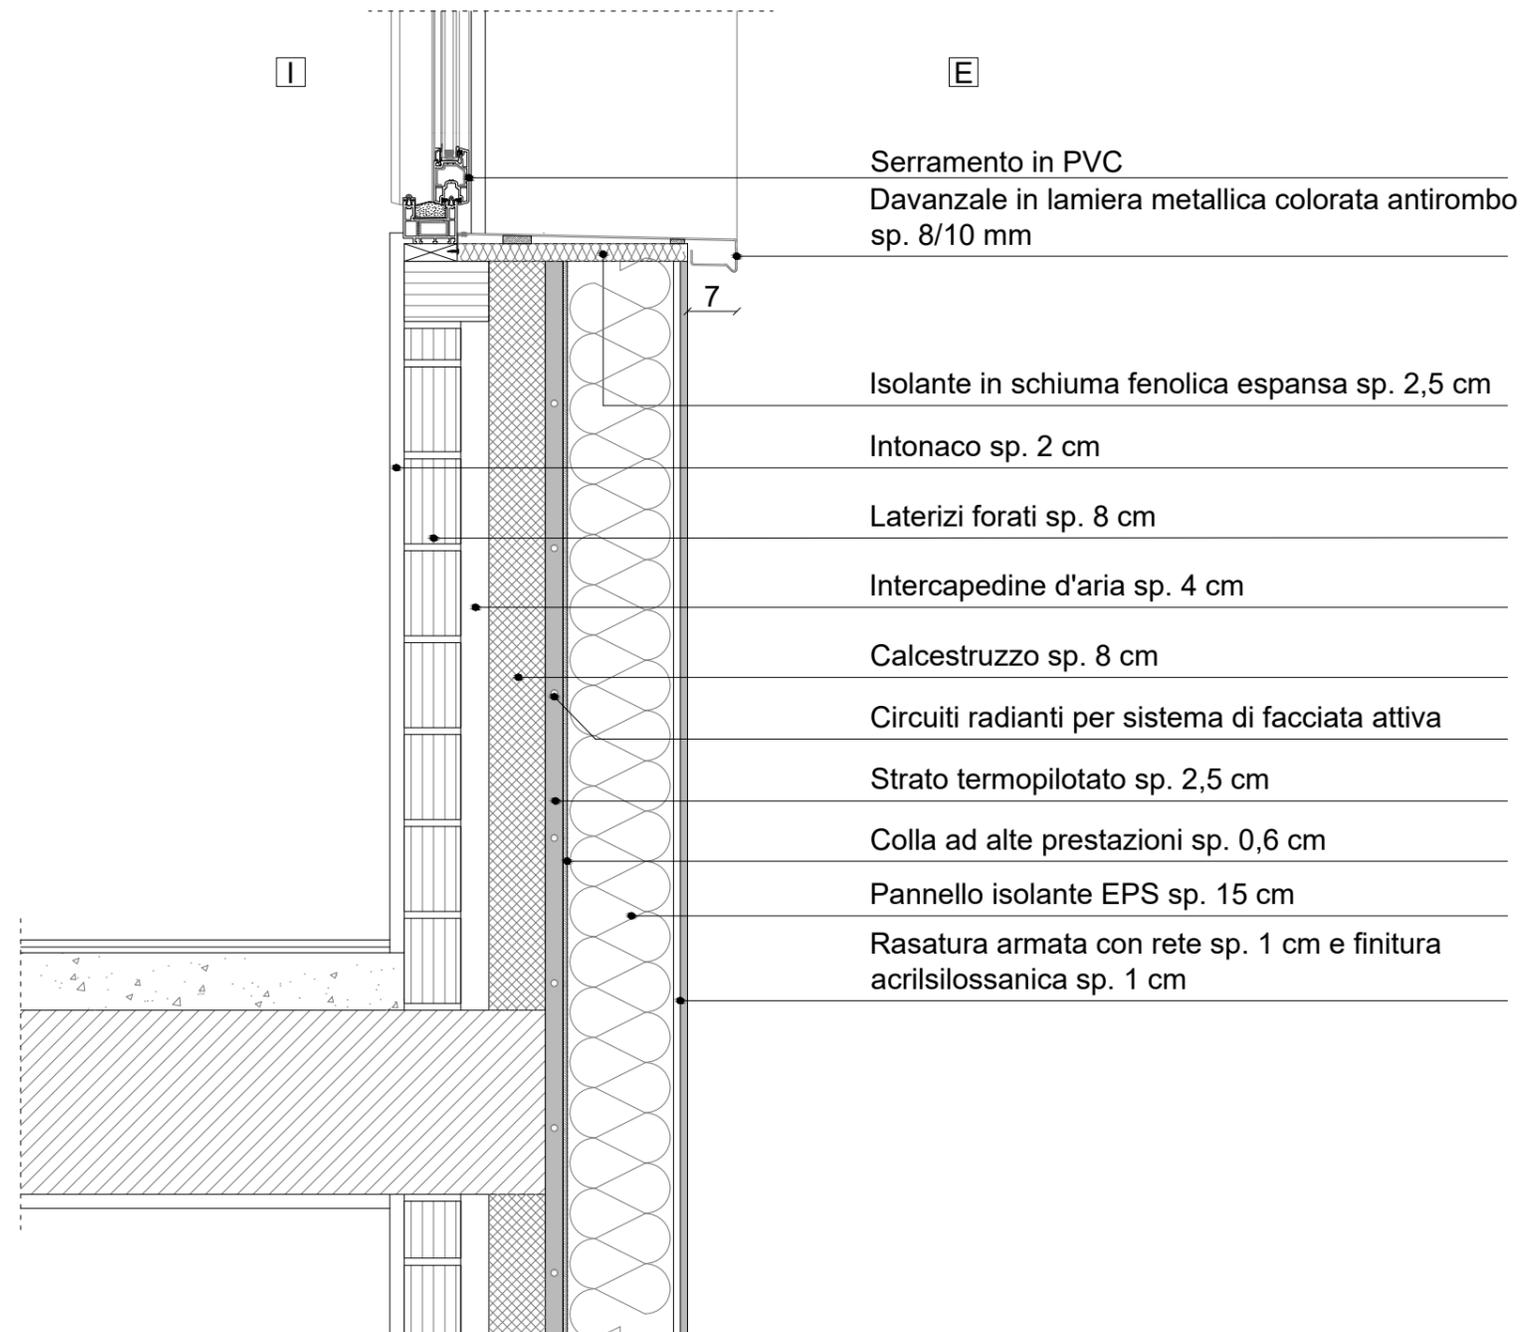**Art. 36 Elaborati grafici del progetto esecutivo****Art. 36 Elaborati grafici del progetto esecutivo | Comma 1, c) Particolari costruttivi**

## Art. 36 Elaborati grafici del progetto esecutivo

### Art. 36 Elaborati grafici del progetto esecutivo | Comma 1, c) Particolari costruttivi

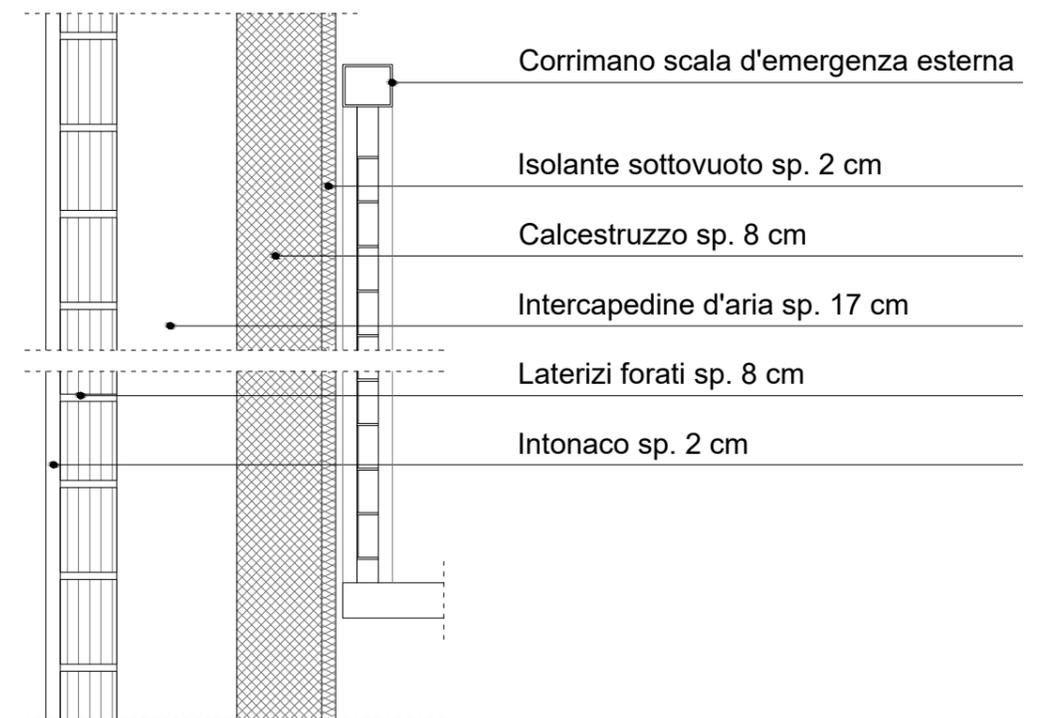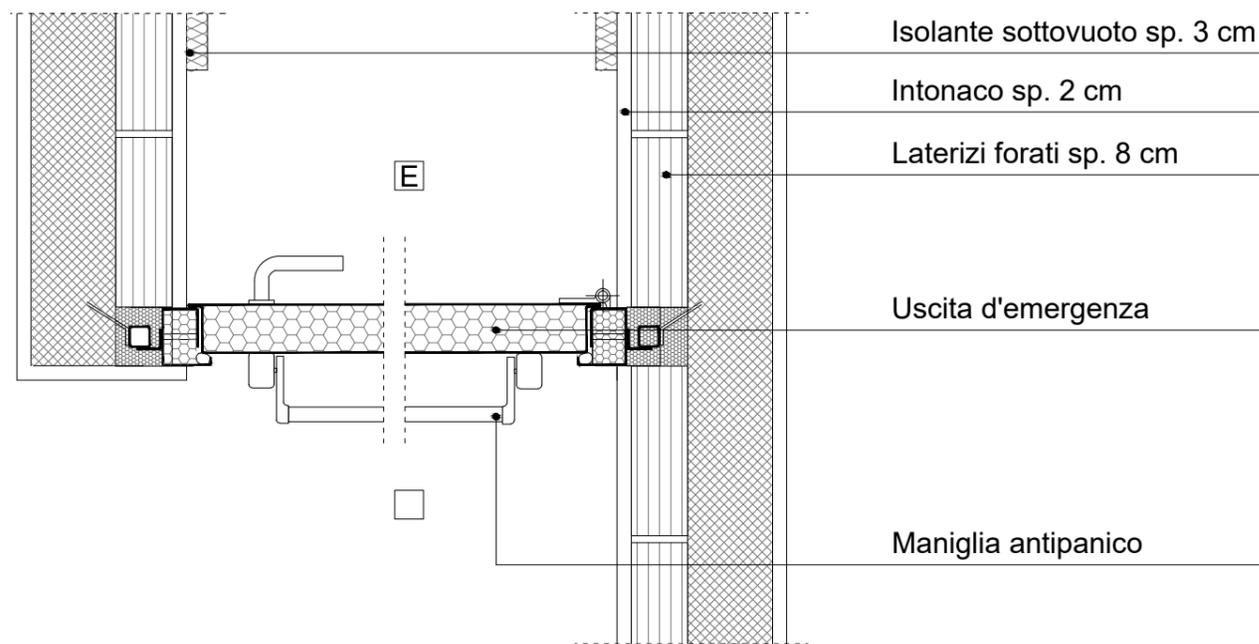

Scala di emergenza esterna -  
 Dettaglio bussola isolamento a ridotto spessore  
 scala 1:10

Scala emergenza esterna -  
 Dettaglio isolamento a ridotto spessore  
 scala 1:10