



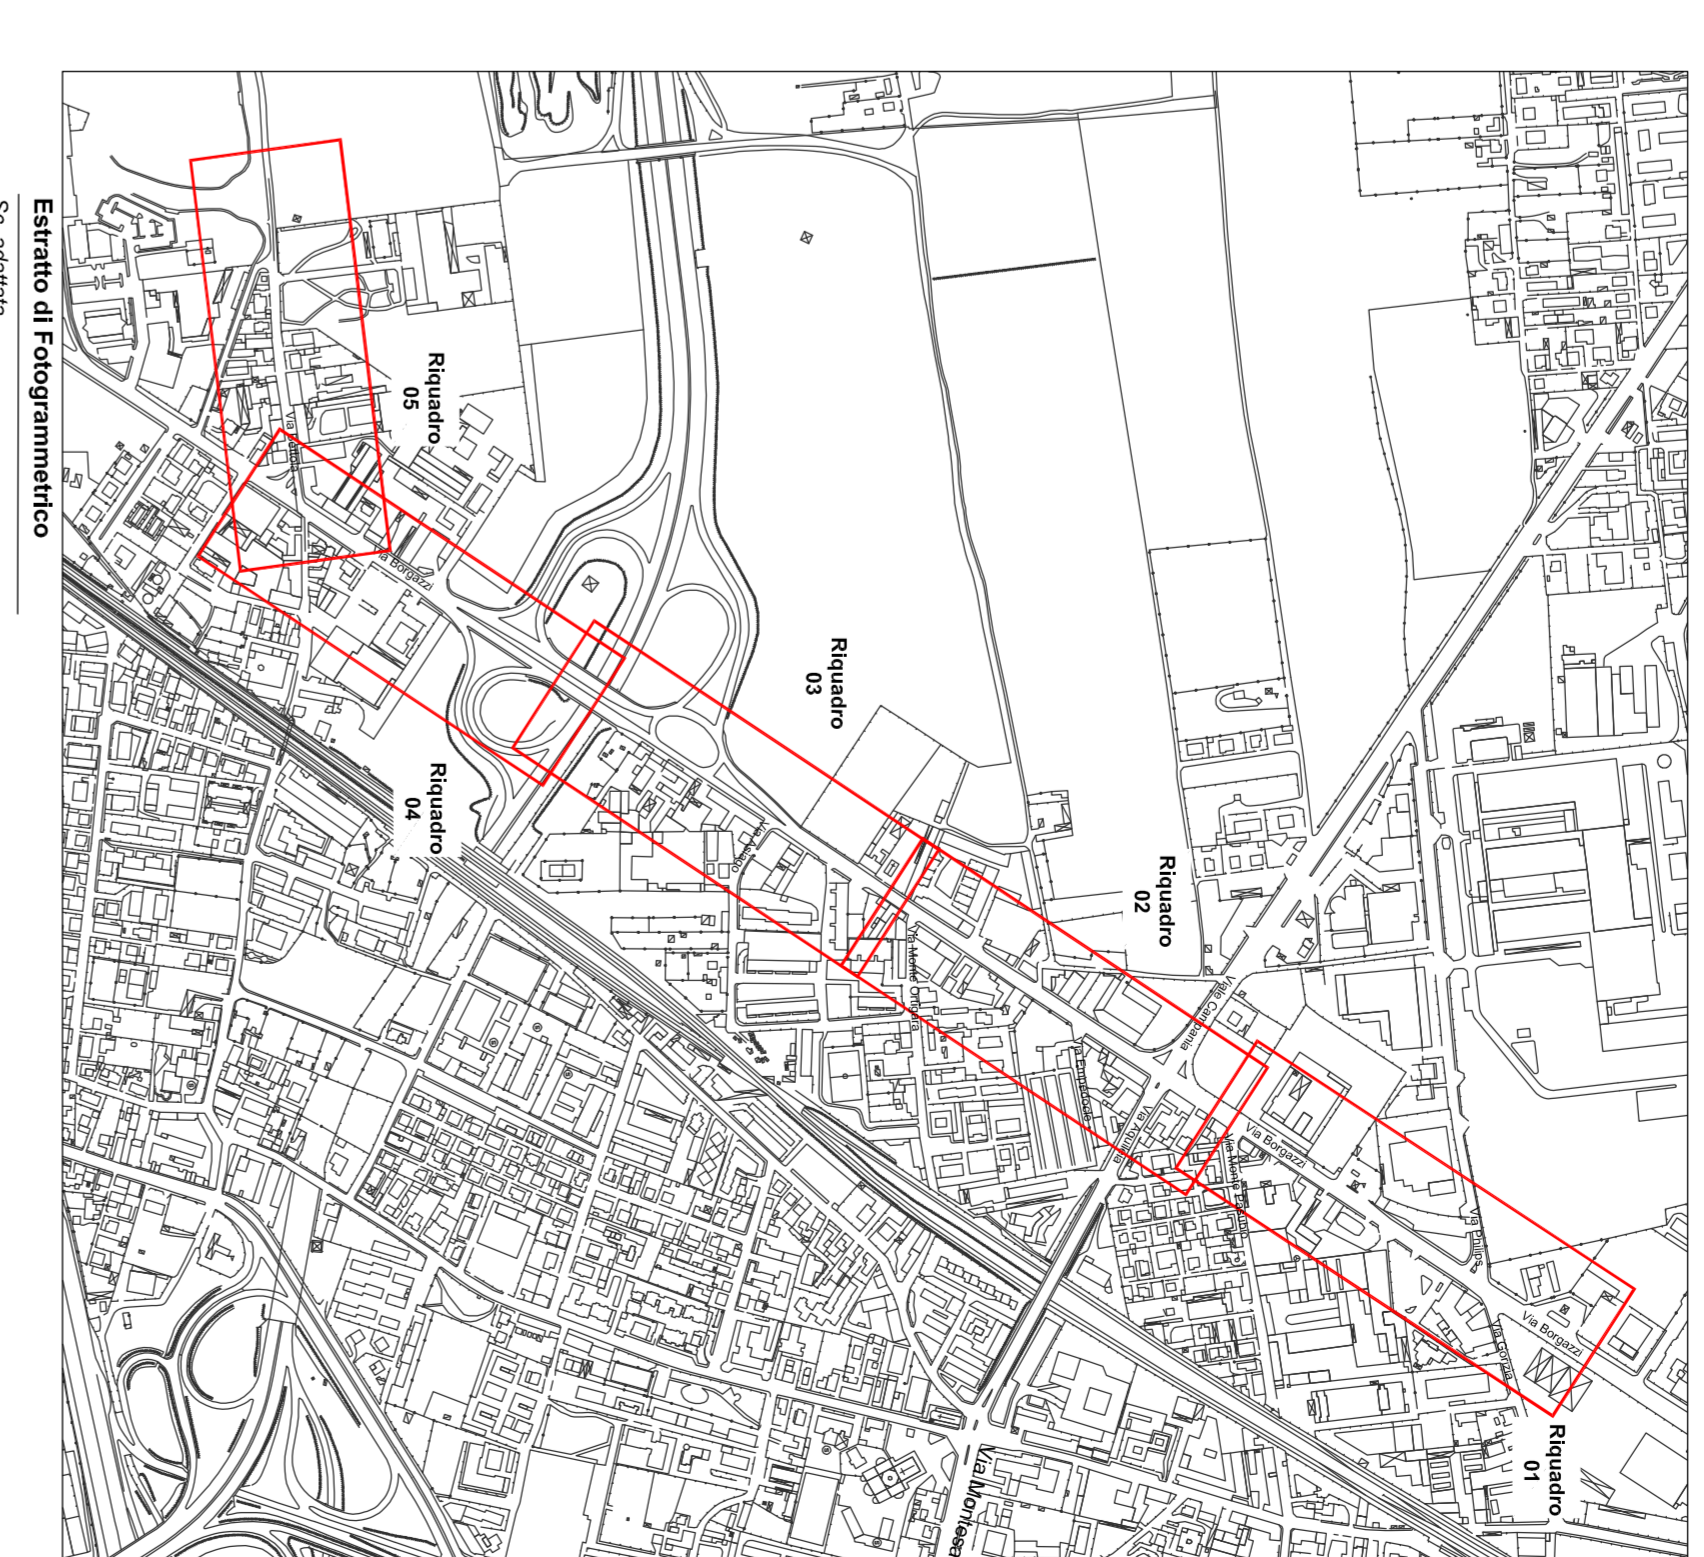


**LEGENDA STATO DI FATTO**

-  marciapiede pedonale
-  palma semantica esistente non modificata
-  inizio pista ciclabile (fig. II 90 art. 122 DPR 495/92)
-  fine pista ciclabile (fig. II 92 art. 122 DPR 495/92)



**TAV.n.**  
**B.02.03**

**Settore Mobilità, Viabilità, Reti**  
Servizio Mobilità e Trasporti  
Ufficio Mobilità e Trasporti

**PROGETTO DEFINITIVO/ESECUTIVO**  
**MO.BI.SCUOLA Monza in Bici a Scuola e al Lavoro**

**REALIZZAZIONE PISTA CICLABILE VIA BORGAZZI E ADEGUAMENTO**  
**NORMATIVO - Lotto I**  
Pianimetria dello Stato di fatto - RIQUADRI 05 e 06

Progettisti  
Arch. Donatella BERETTA  
Geom. Sara ZANOTTI

Il Responsabile del Procedimento  
Ing. Jonathan MONTI

Redazione:  
1: 500

data:  
dicembre 2018

Il Disegnate  
Arch. Donatella Beretta

Scala di rappresentazione  
1: 500