
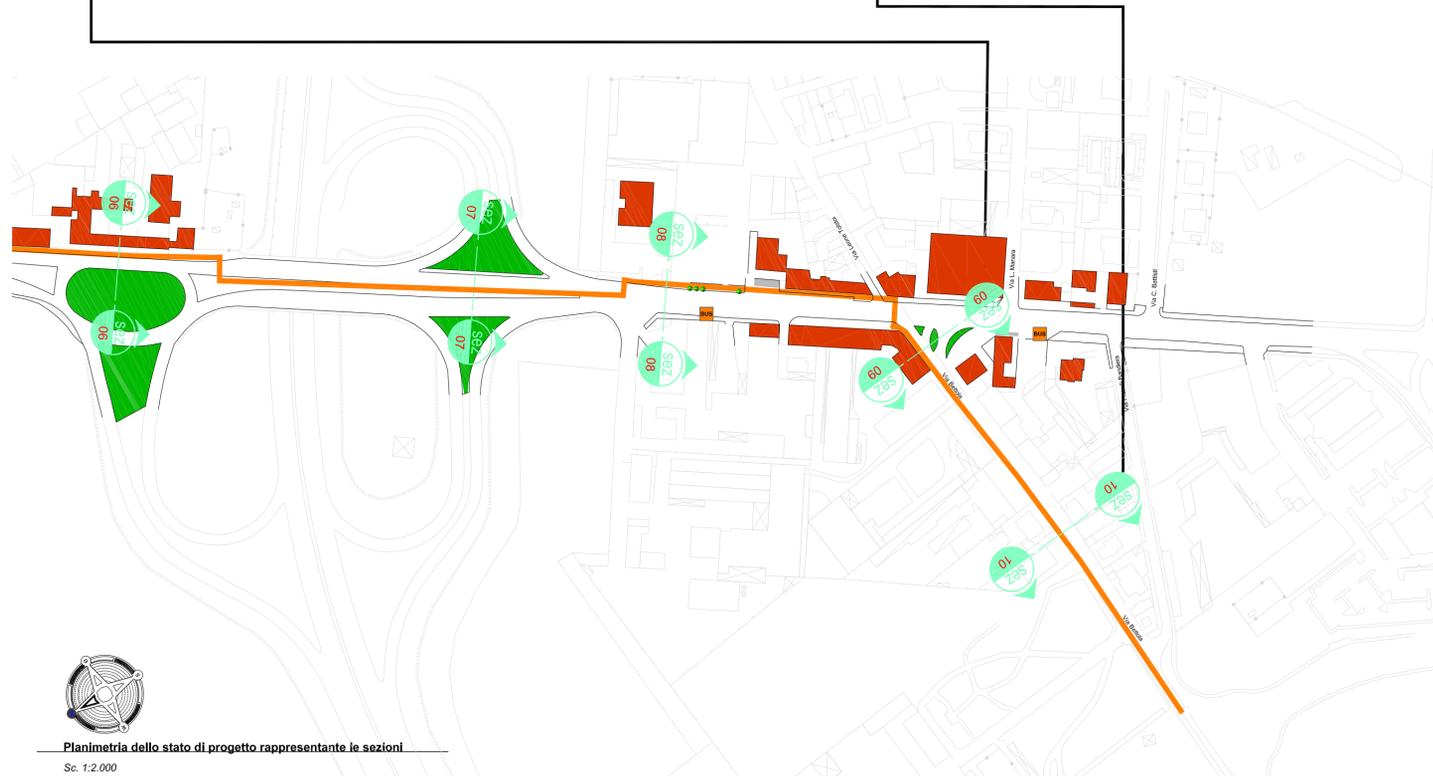
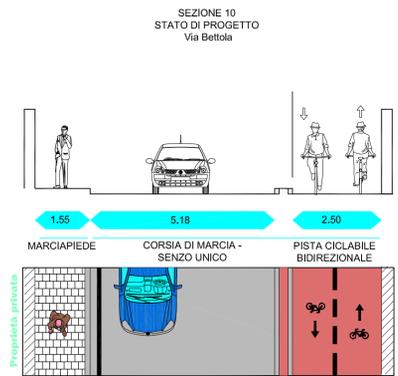


LEGENDA

- Edifici
- Attività commerciali
- Verde
- Sosta a pagamento
- Sosta disco orario
- Sosta vietata
- Attraversamento pedonale
- Pista ciclabile esistente
- Fermata bus
- Intersezione semaforizzata
- Pista ciclabile monodirezionale di progetto
- Pista ciclabile bidirezionale di progetto

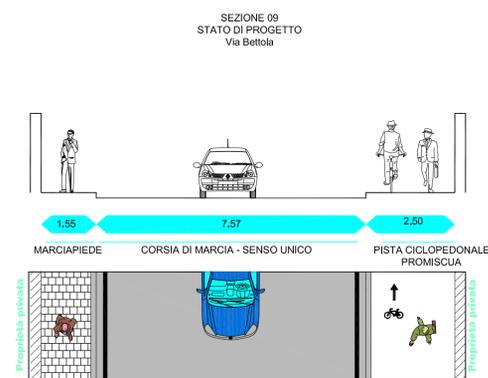

Planimetria dello stato di progetto rappresentante le sezioni
Sc. 1:2.000

| | |
|---|---------------------------------------------------------|
|  Settore Mobilità, Viabilità, Reti Servizio Mobilità Ufficio Mobilità e Trasporti | TAV.n. B.05.03 |
| | Data: dicembre 2018 |
| PROGETTO DEFINITIVO/ESECUTIVO MO.BI.SCUOLA Monza in Bici a Scuola e al Lavoro | Il Disegnatore arch. Donatella Beretta |
| REALIZZAZIONE PISTA CICLABILE VIA BORGAZZI E ADEGUAMENTO NORMATIVO - Lotto I SEZIONI TRASVERSALI - Sezioni 9 - 10 (Via Bettola) | Scala di rappresentazione 1:2.000 1: 100 |
| Il Progettista: Arch. Donatella BERETTA Geom. Sara ZANOTTA | Il Responsabile del Procedimento Ing. Jonathan MONTI |
| Revisione: | |

questo documento non potrà essere copiato, riprodotto o altrimenti pubblicato in tutto o in parte senza il consenso scritto dell'Amministrazione Comunale (pag. 22 aprile 1941, n.632 - art 2975 e segg. c.c.)